
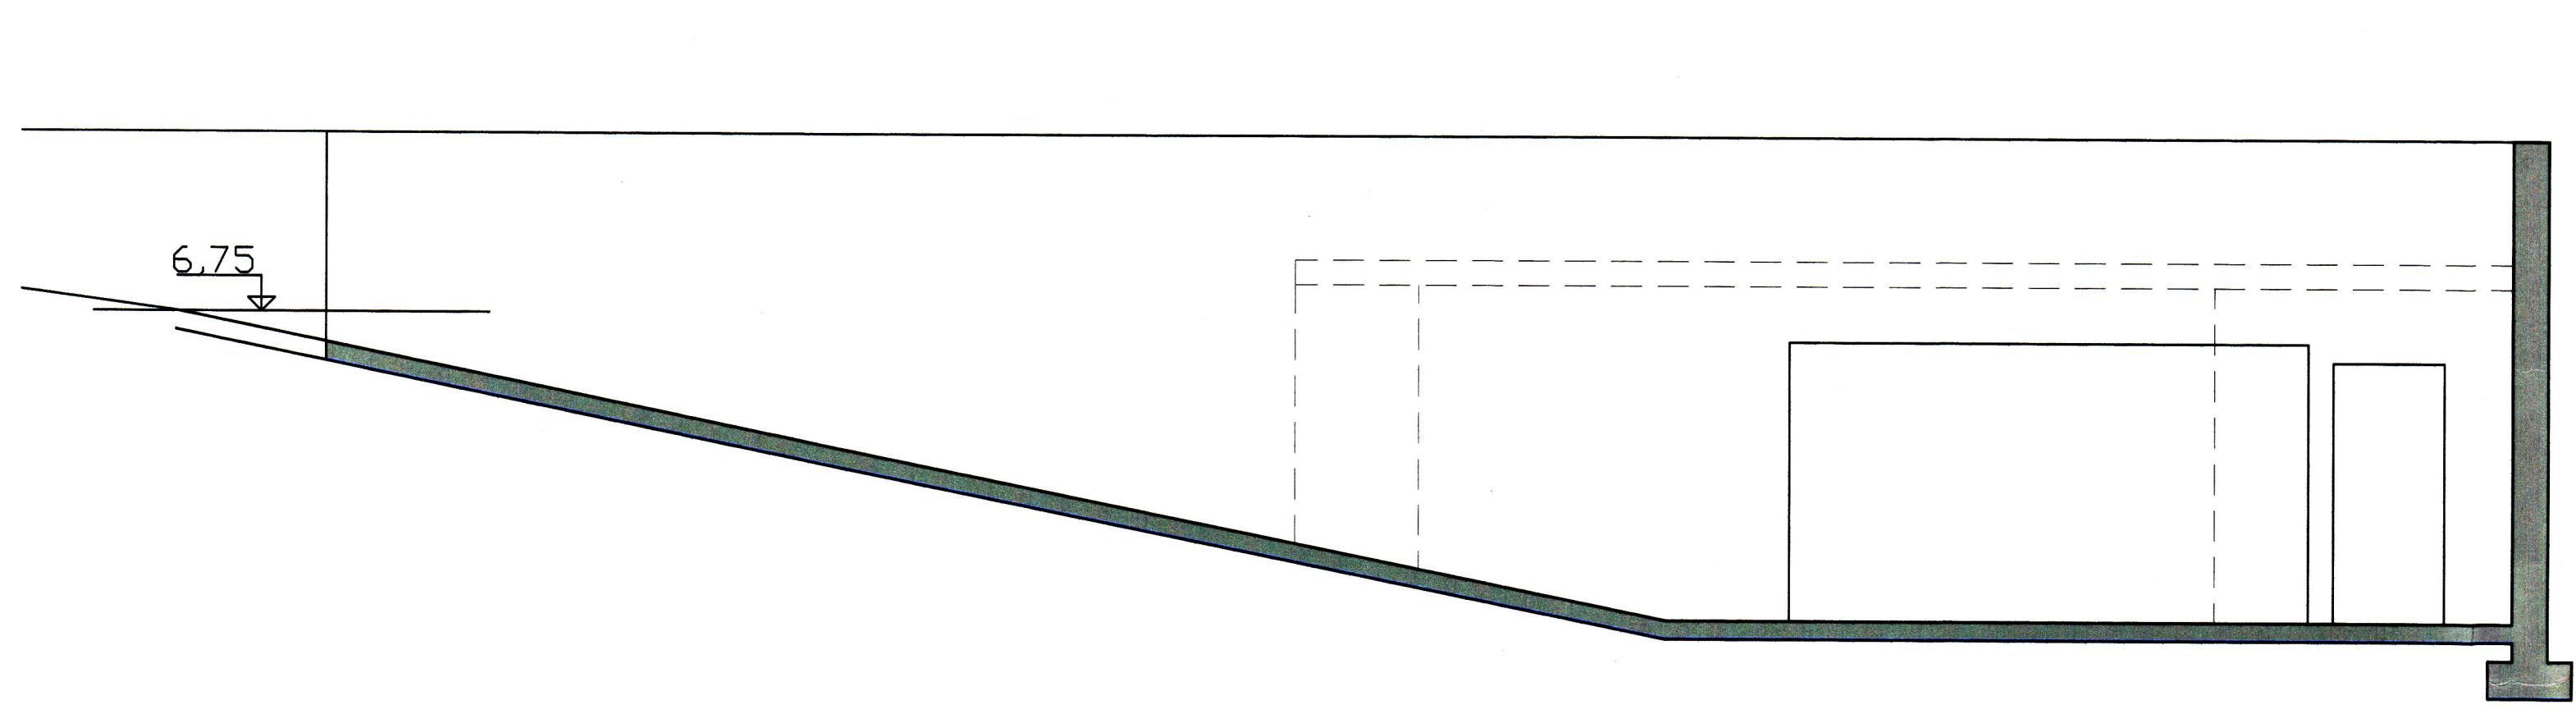
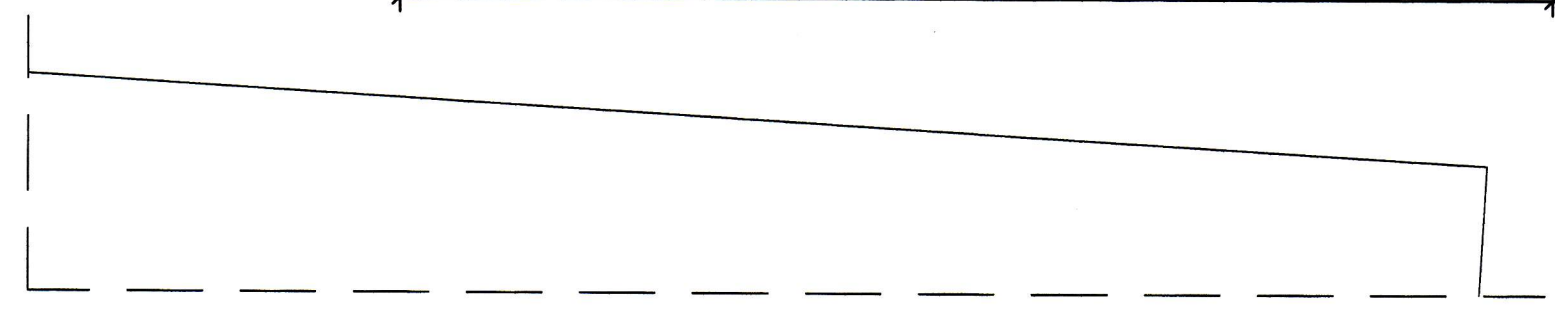
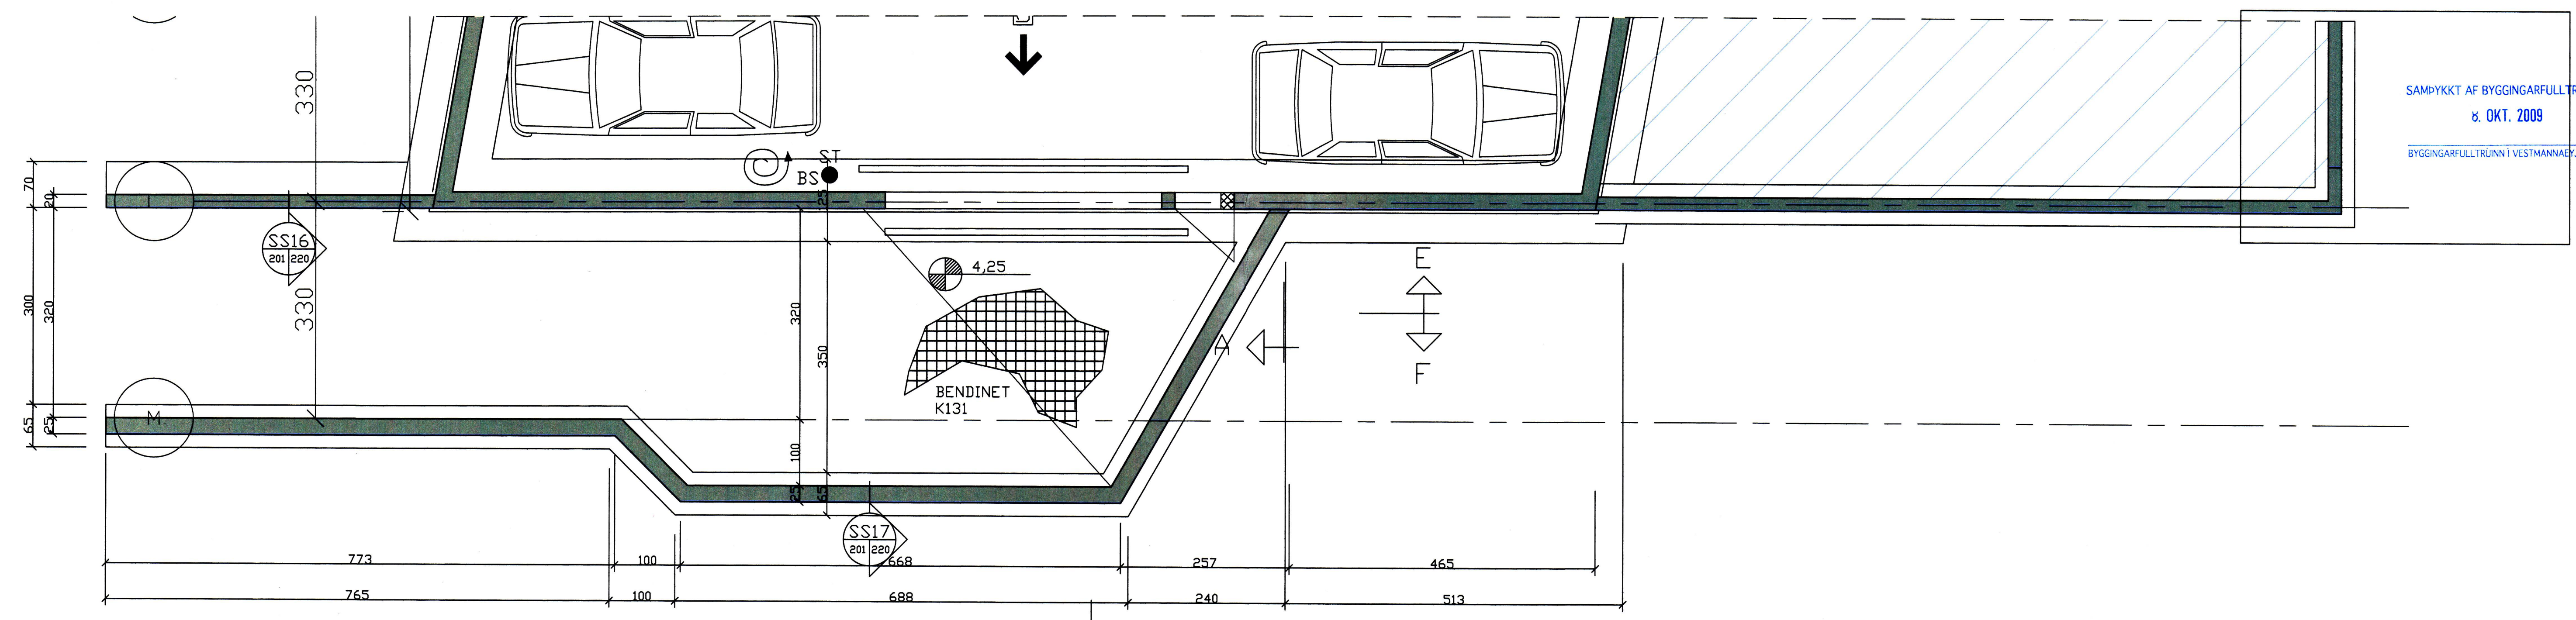



SAMÞYKKT AF BYGGINGARFULLTRÚA
8. OKT. 2009
BYGGINGARFULLTRÚINN Í VESTMANNAEYJUM

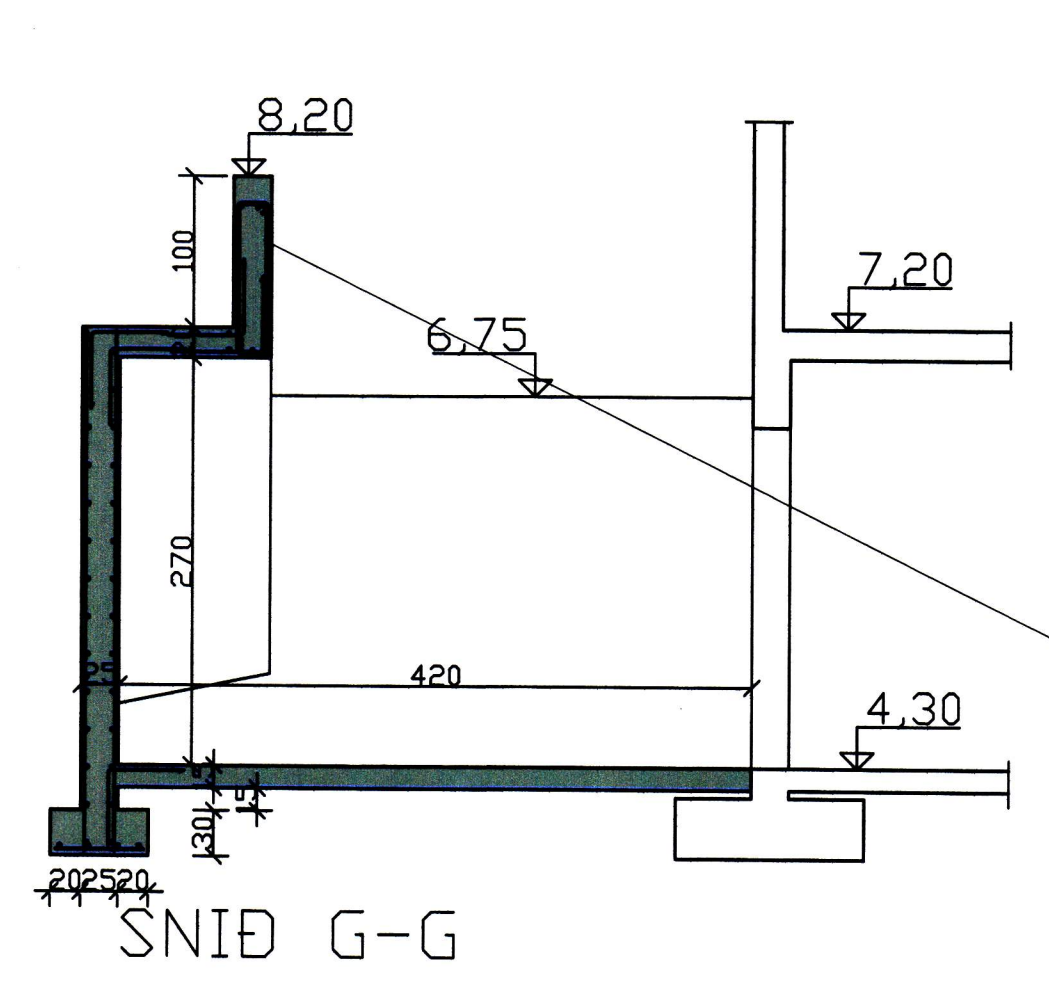


SNID E-E


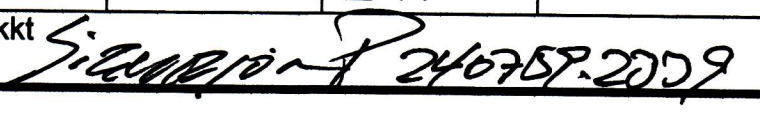


SNID G-G

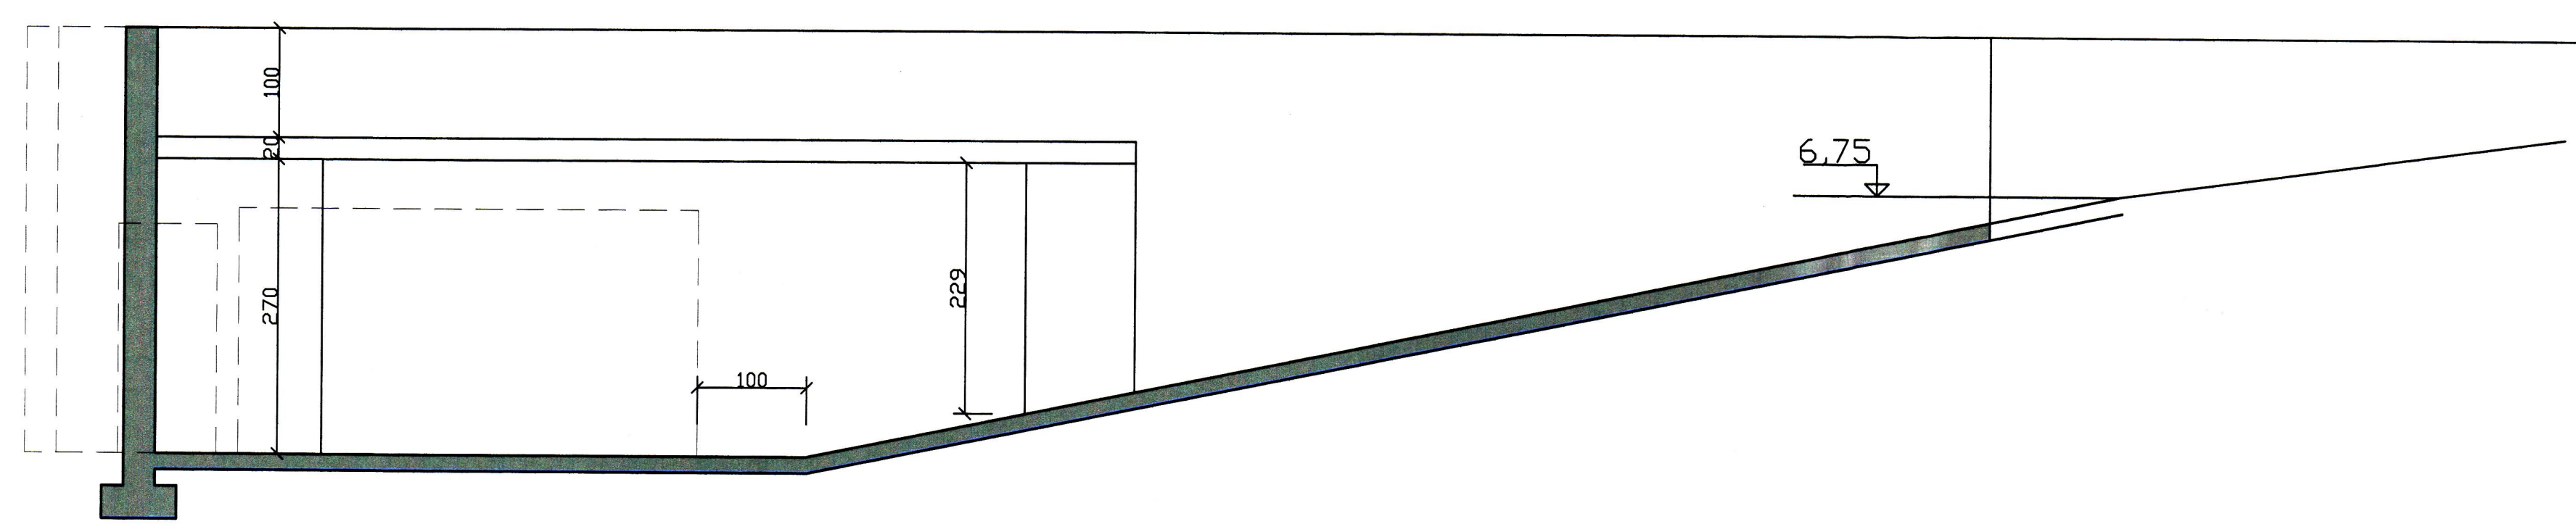

SNID F-F

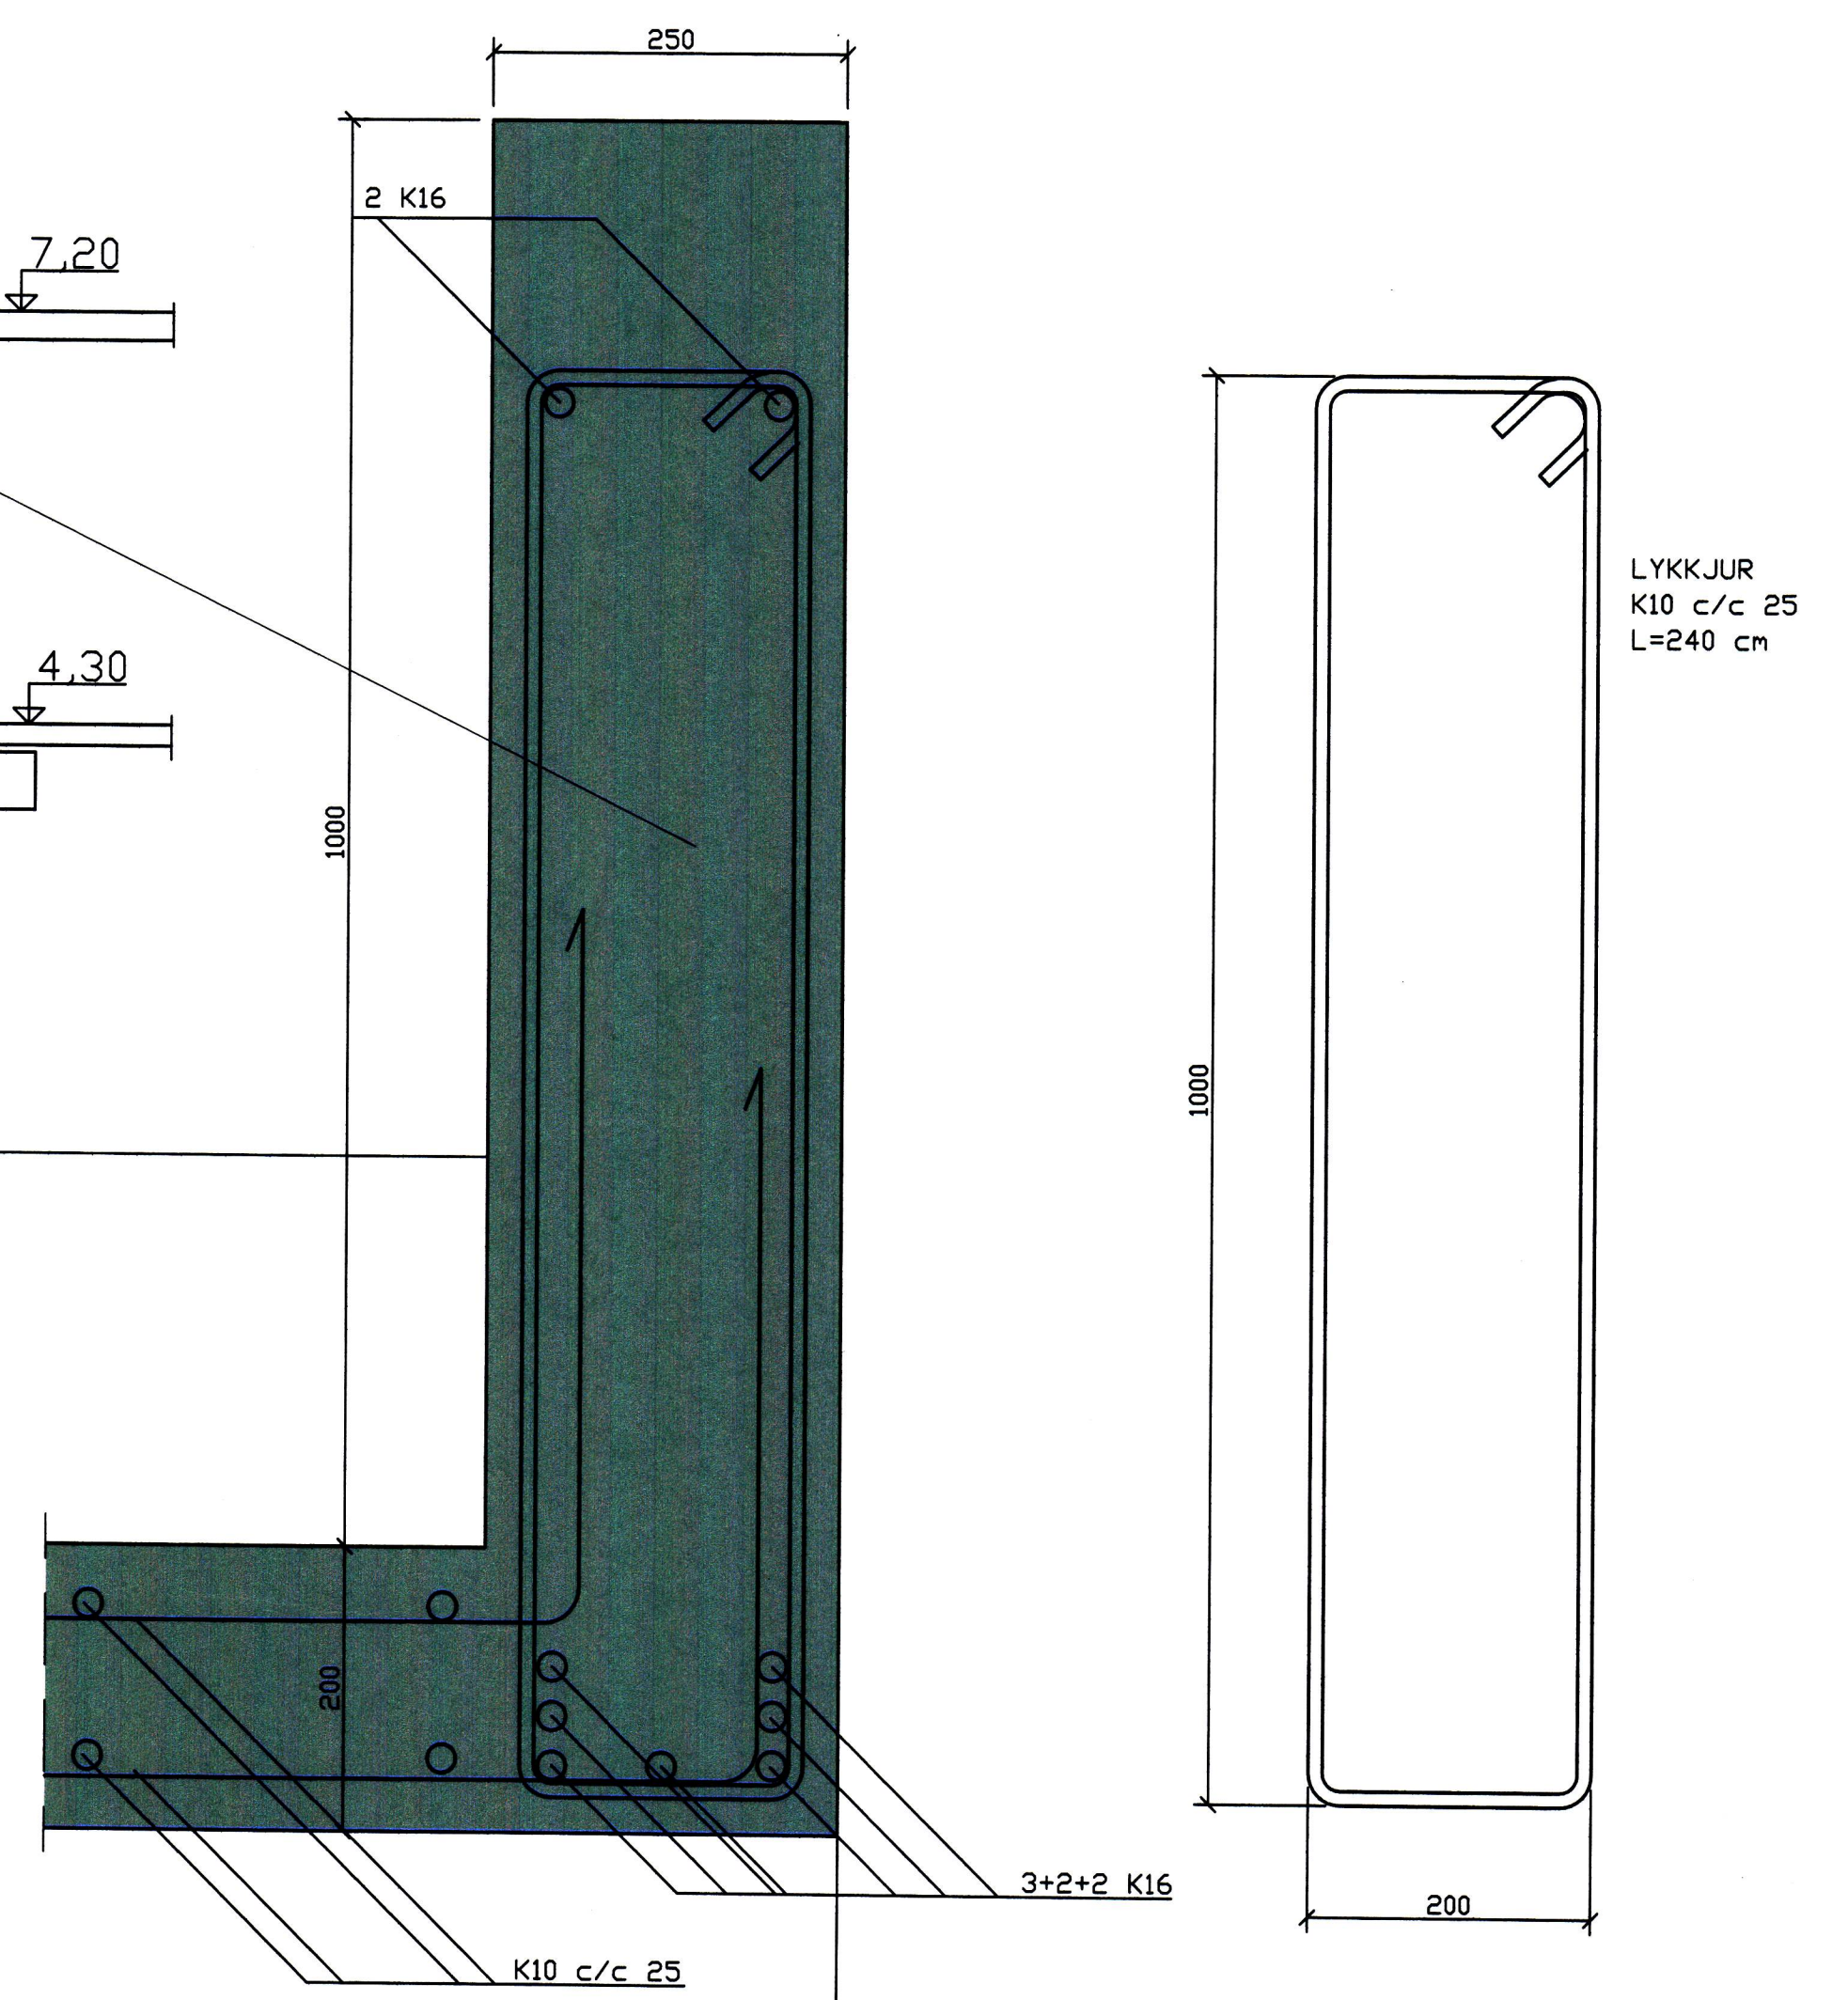

D			H			Dags.	Hannað	Verk.nr	Mælikvarði	Teiknistofa PZ ehf Ráðgjafarverkfræðipjónusta  Verkefni VESTURVEGUR 5 VESTMANNAEYJUM NÝBYGGING Verkefni INNKEYRSLA BÍLAGEYMSLA GRUNNMYND OG SNID BURÐARVIRKI
C			G			JULÍ 09	SP/BB/PZ	9959	1/50	
B			F			Yfirfarið	Teiknað	Teikn.nr	Breyting	
A			E				EA	247		
NR	DAGS.	BREYTING	NR	DAGS.	BREYTING	Samþykkt	24.07.09 			

Kirkjuvegí 23 900 Vestmannaeyjum Sími 481-2711 Fax-481-3076
Heimasíða <http://www.teiknistofa.is> Netfang pz@teiknistofa.is