


VESTURVEGUR. 21.


FRÁGANQUR ÁSPERRUM OG SVÖLUM.

4-12-87

Valdur Arnaldsson

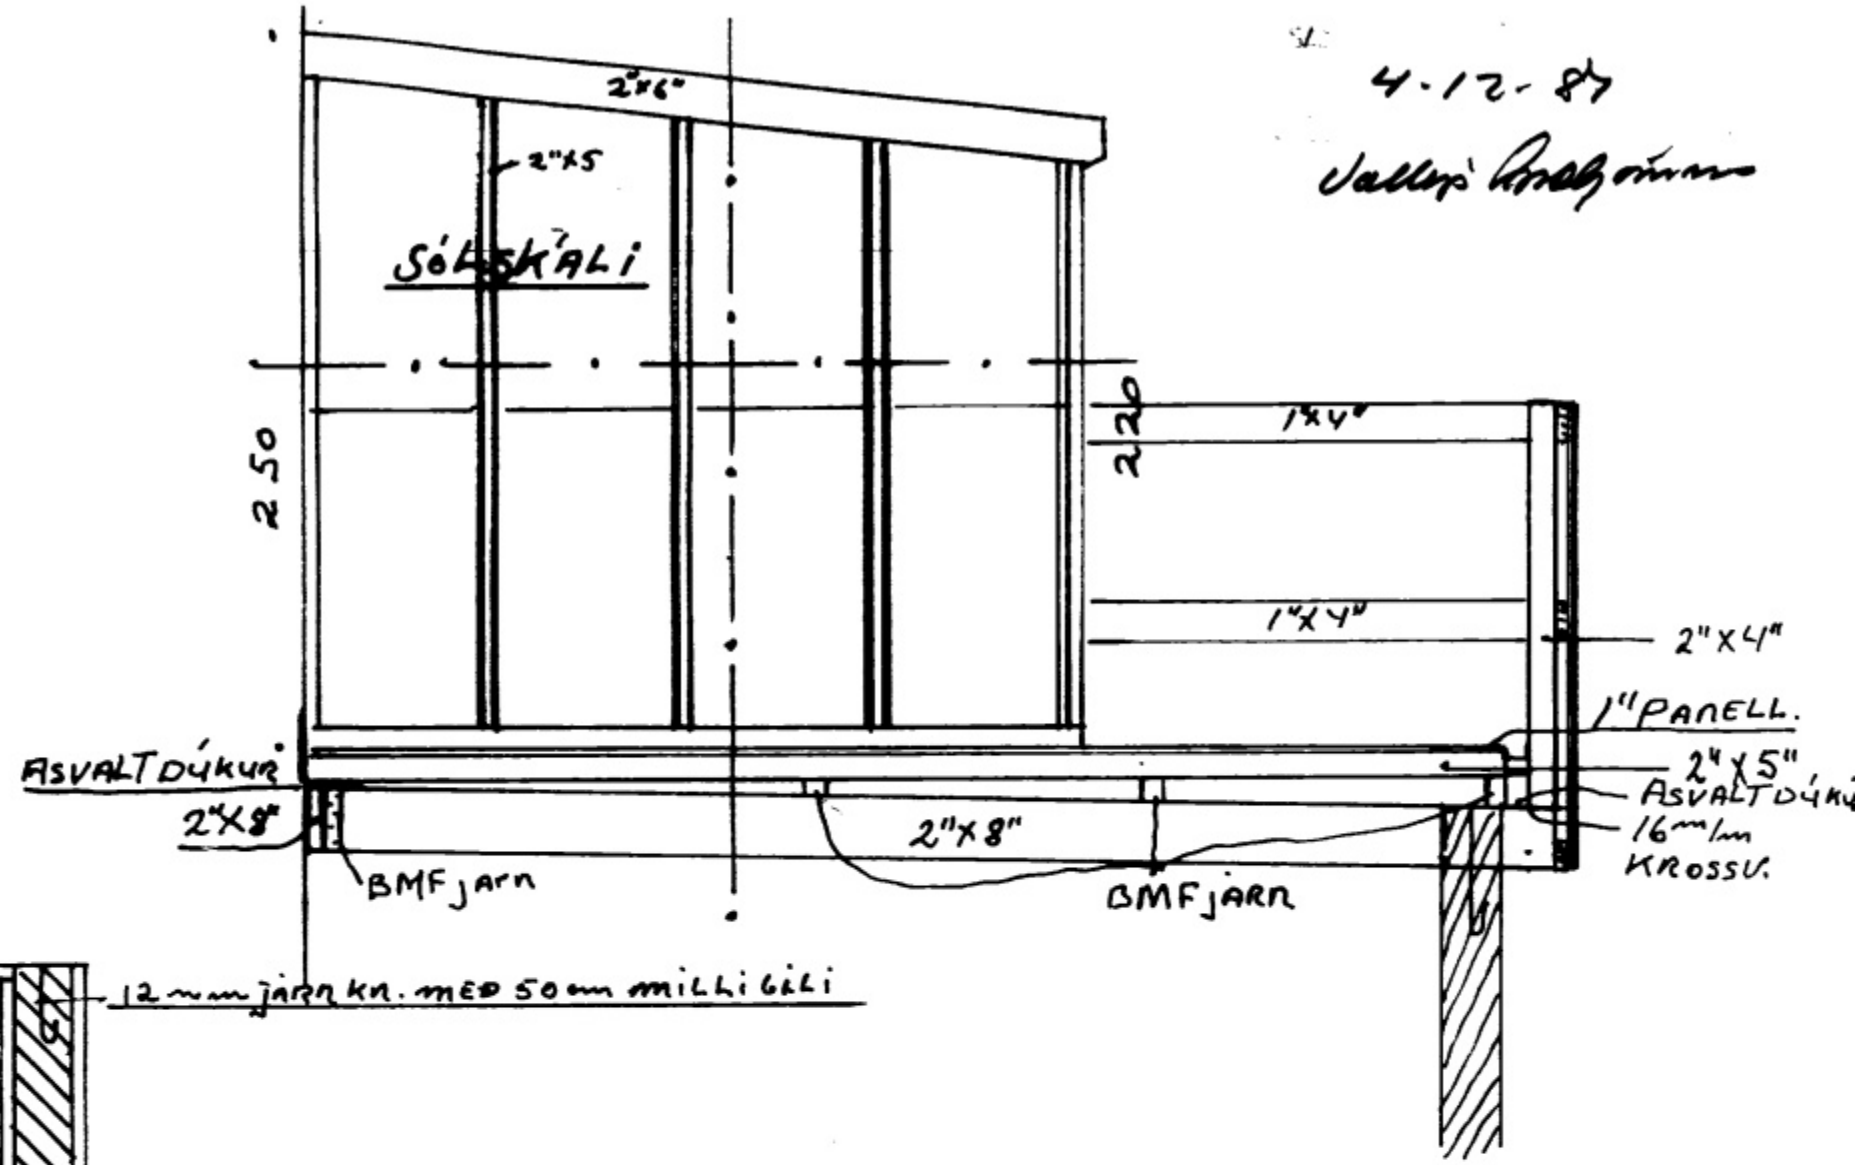

SPETTUR 2"x8"

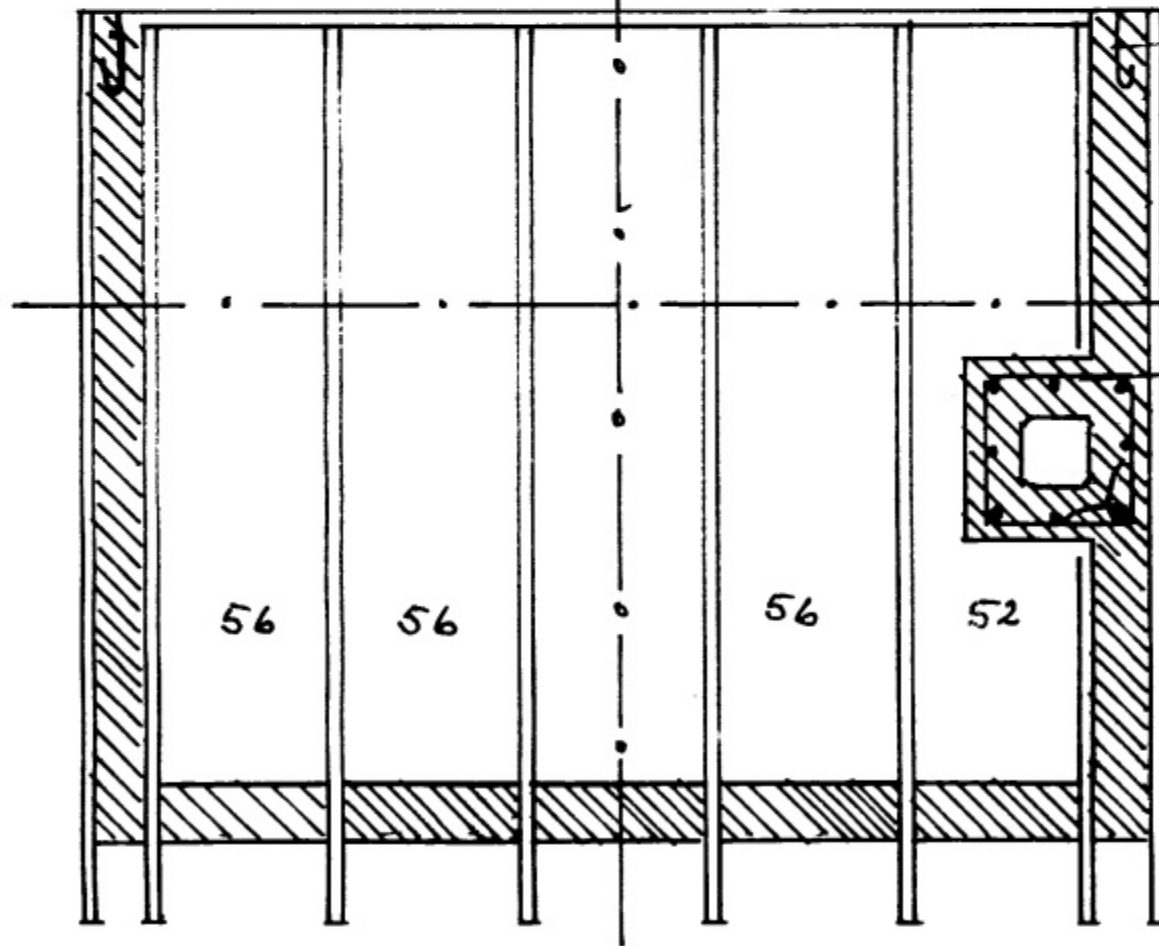

12mm jarn kn. með 50mm milli bili

12mm JARNGRIND.
með 40mm milli bili

TEIKNAD: 1:25.

MEISTARI:

Ágúst Hreggviðsson

18cm.