SAMÞYKKT Í SKIPULAGSNEFND

29 APR 1998

BYGGINGARFULLTRÚINN Í VESTMANNAEYJUM

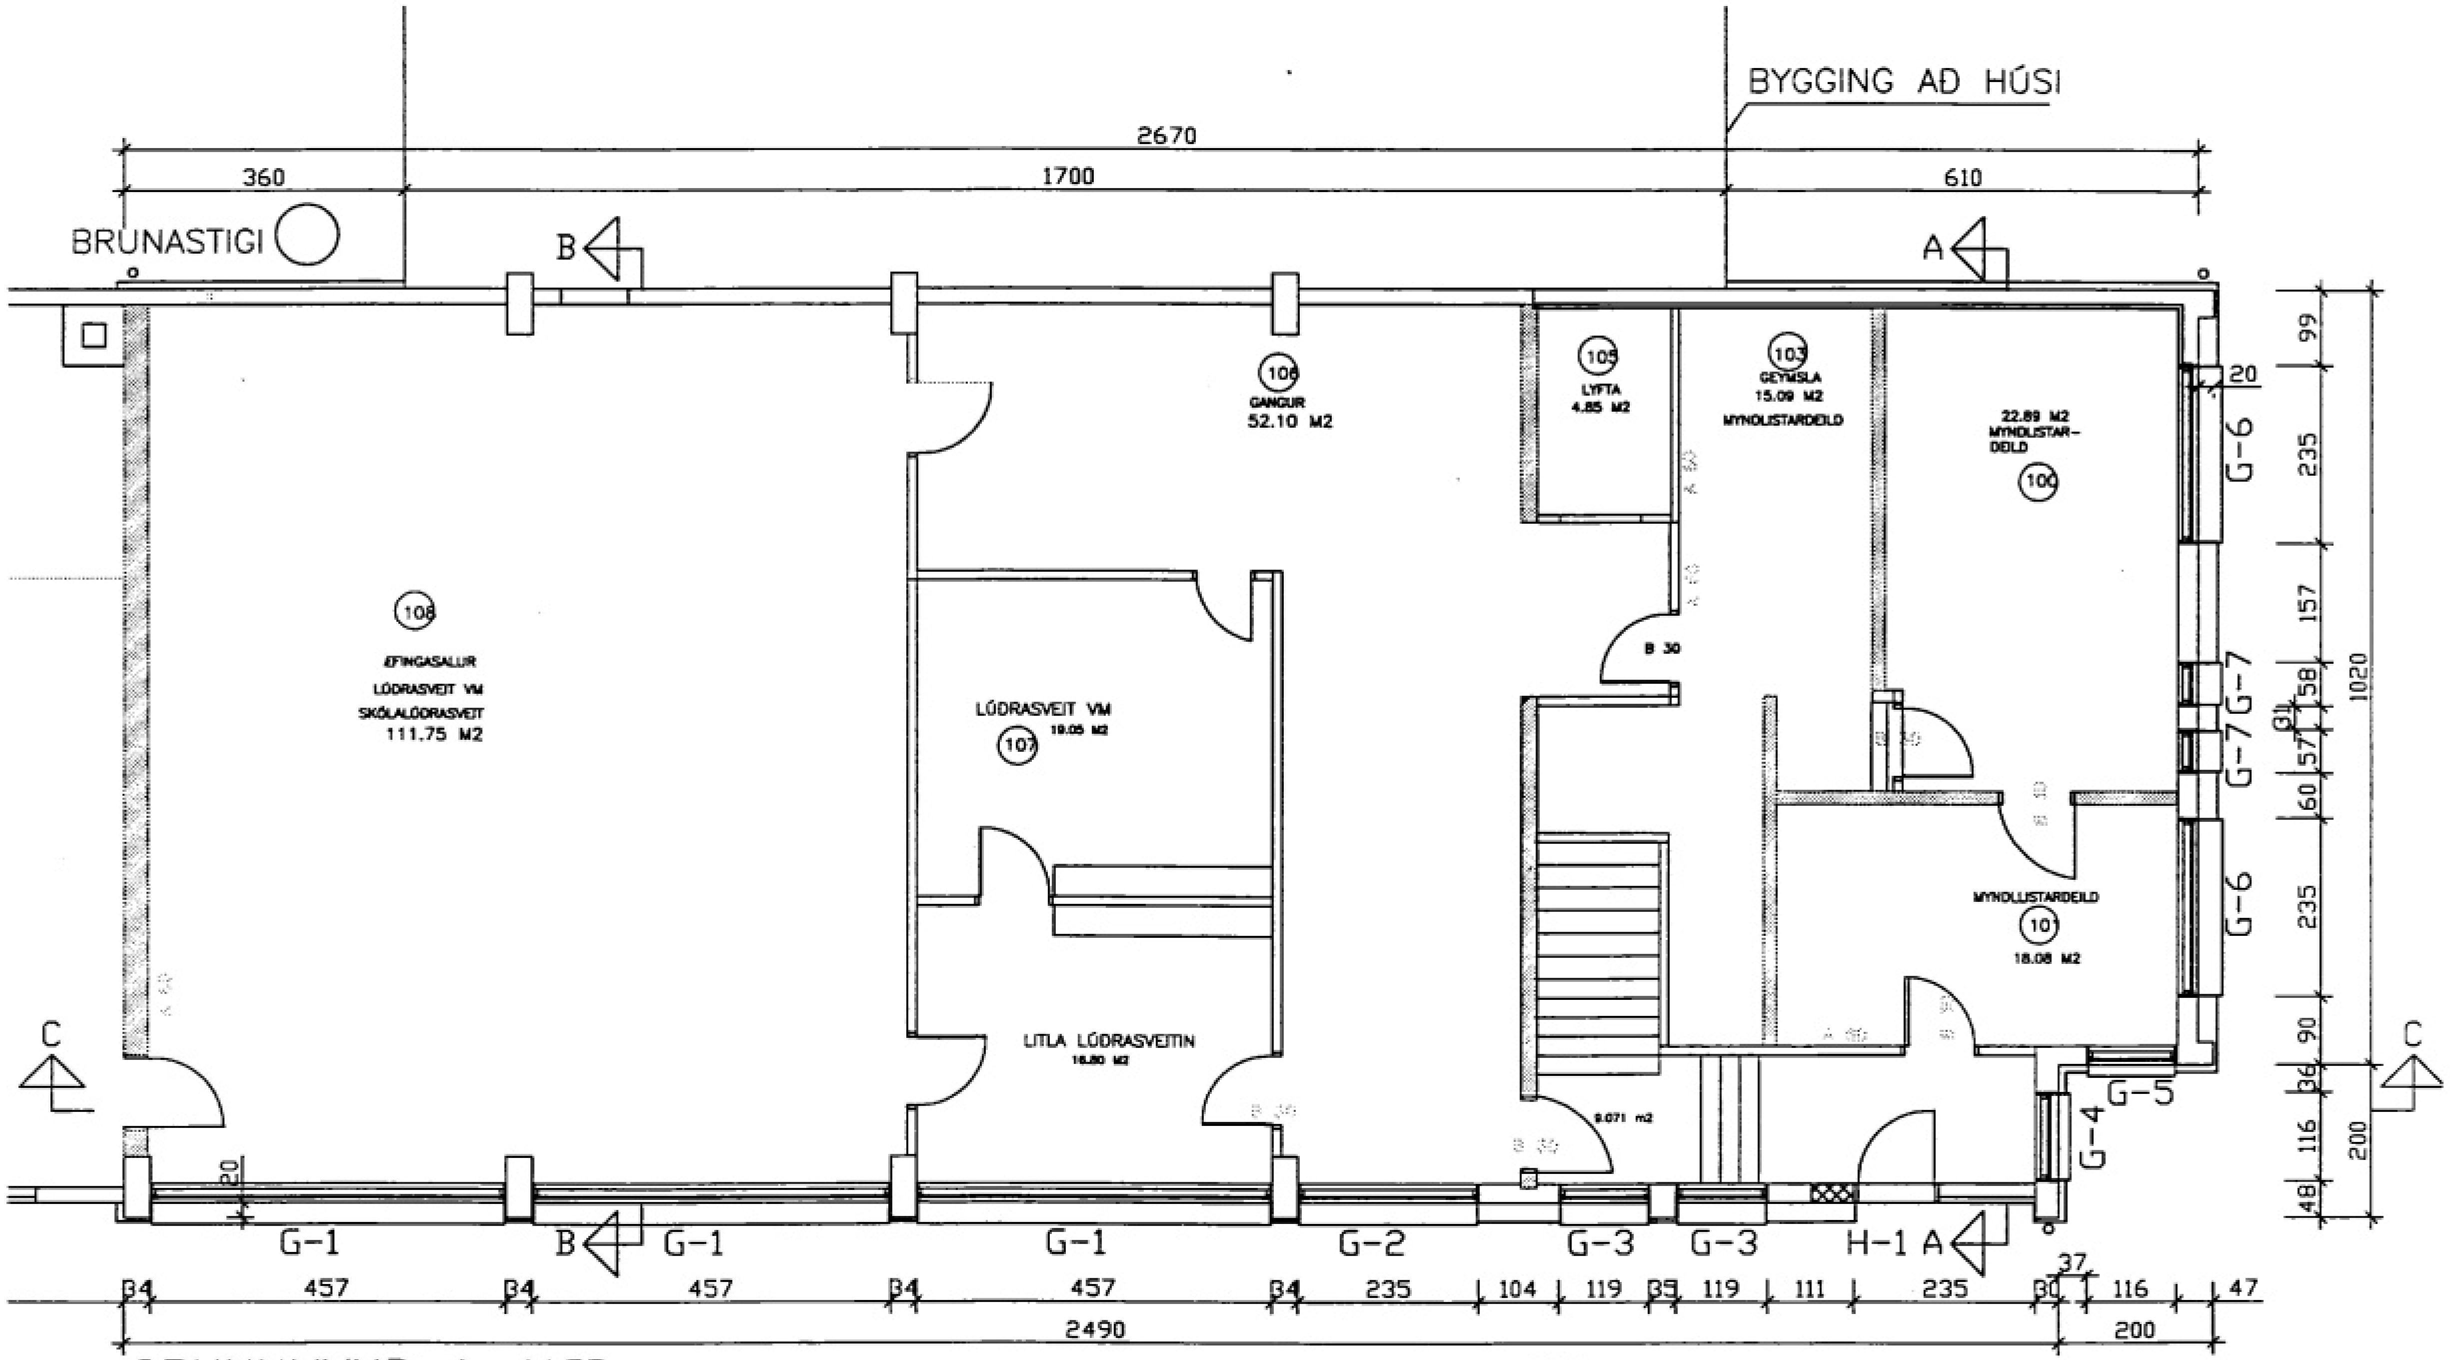

GRUNNMYND 1. HÆÐ

NÝR STEYPTUR VEGGUR

UPPMÆLING OG FRUMDRÖG AÐ TEIKNINGUM: BEJARTÆKNIFRÆÐINGUR OG MANNFRED VILHJÁLMSSON ARKITEKT

breyting				
breyting A / breyting B	breyting C / breyting D	verkheiti LISTASKÓLI VESTMANNAEYJA; verkefni UTANHÚSKLÆÐNING GRUNNMYND 1.HÆÐ	PÁLL ZÓPHÓNÍASSON TEIKNISTOFA; RÁÐGJAFAVERKFRÆÐIÞJÓNUSTA F.R.V.; KIRKJUVEGI 23 900 VESTMANNAEYJUM; SÍMI 98-12711, 12239 TELEFAX 98-13076	verk nr.9808 / dags. APR. 98 / teikn. nr.101 / breyting
mælikv. 1:50	teikn.EA	hannað PZ		