


29 APR. 1938

Ingólfur
BYGGINGARFULLTRUINN Í VESTMANNAEYJA

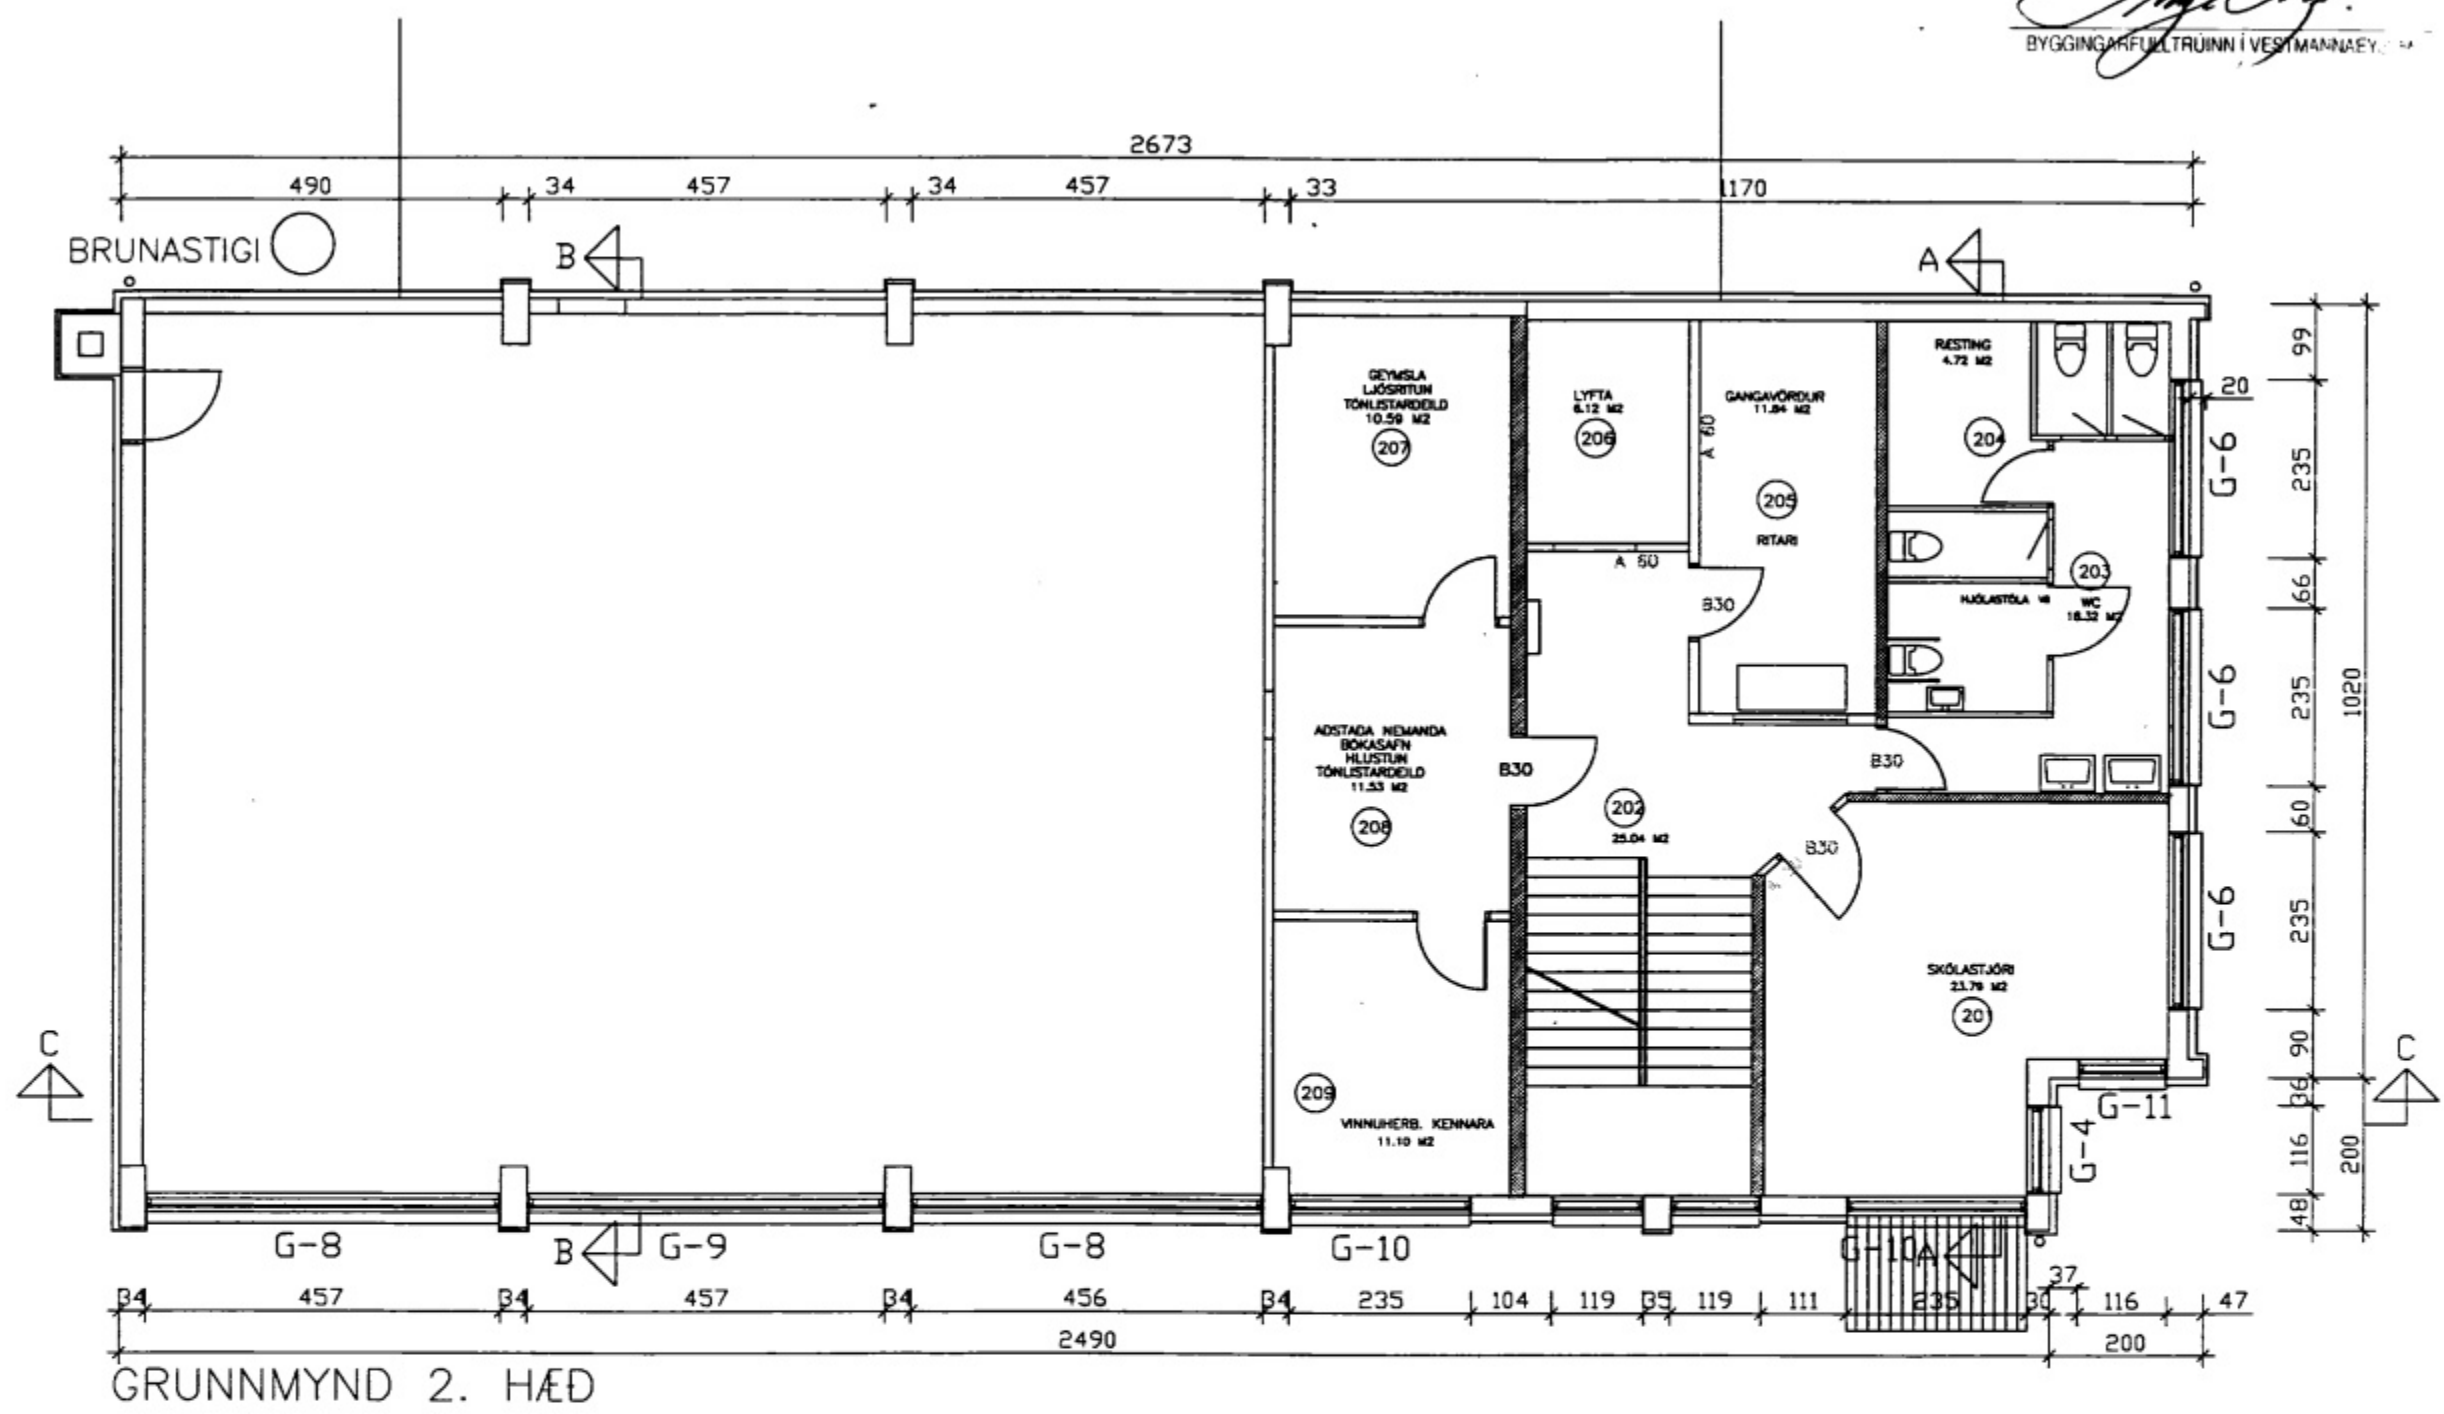

UPPLING OG FLEIRING AÐ TEGINGUM BLAÐAÐRÆÐINGUR OG HANFRED VELJALINSSON ARCHITEXT

breyting		verkhelti LISTASKÓLI VESTMANNAEYJA	PALL ZÓPHONIASSON TEIKNISTOFA	verk nr.9808	dags. APR. 98
breyting A	breyting C				
breyting B	breyting D	verkefni UTANHOSKLÆÐNING GRUNNMYND 2. HÆÐ	RÁÐGJAFAVERKFRÉÐIÐ JÓNUSTA F.R.V. KIRKJUVEGI 23 900 VESTMANNAEYJA. Sími 98-12711, 12239 TELEFAX 98-13076	telkn. nr102	breyting
skalkv. 1:50	telkn. EA				