


29 APR. 1998

Þorgerður
 BYGGINGARFURTLAUNINN Í VESTMANNÁEY

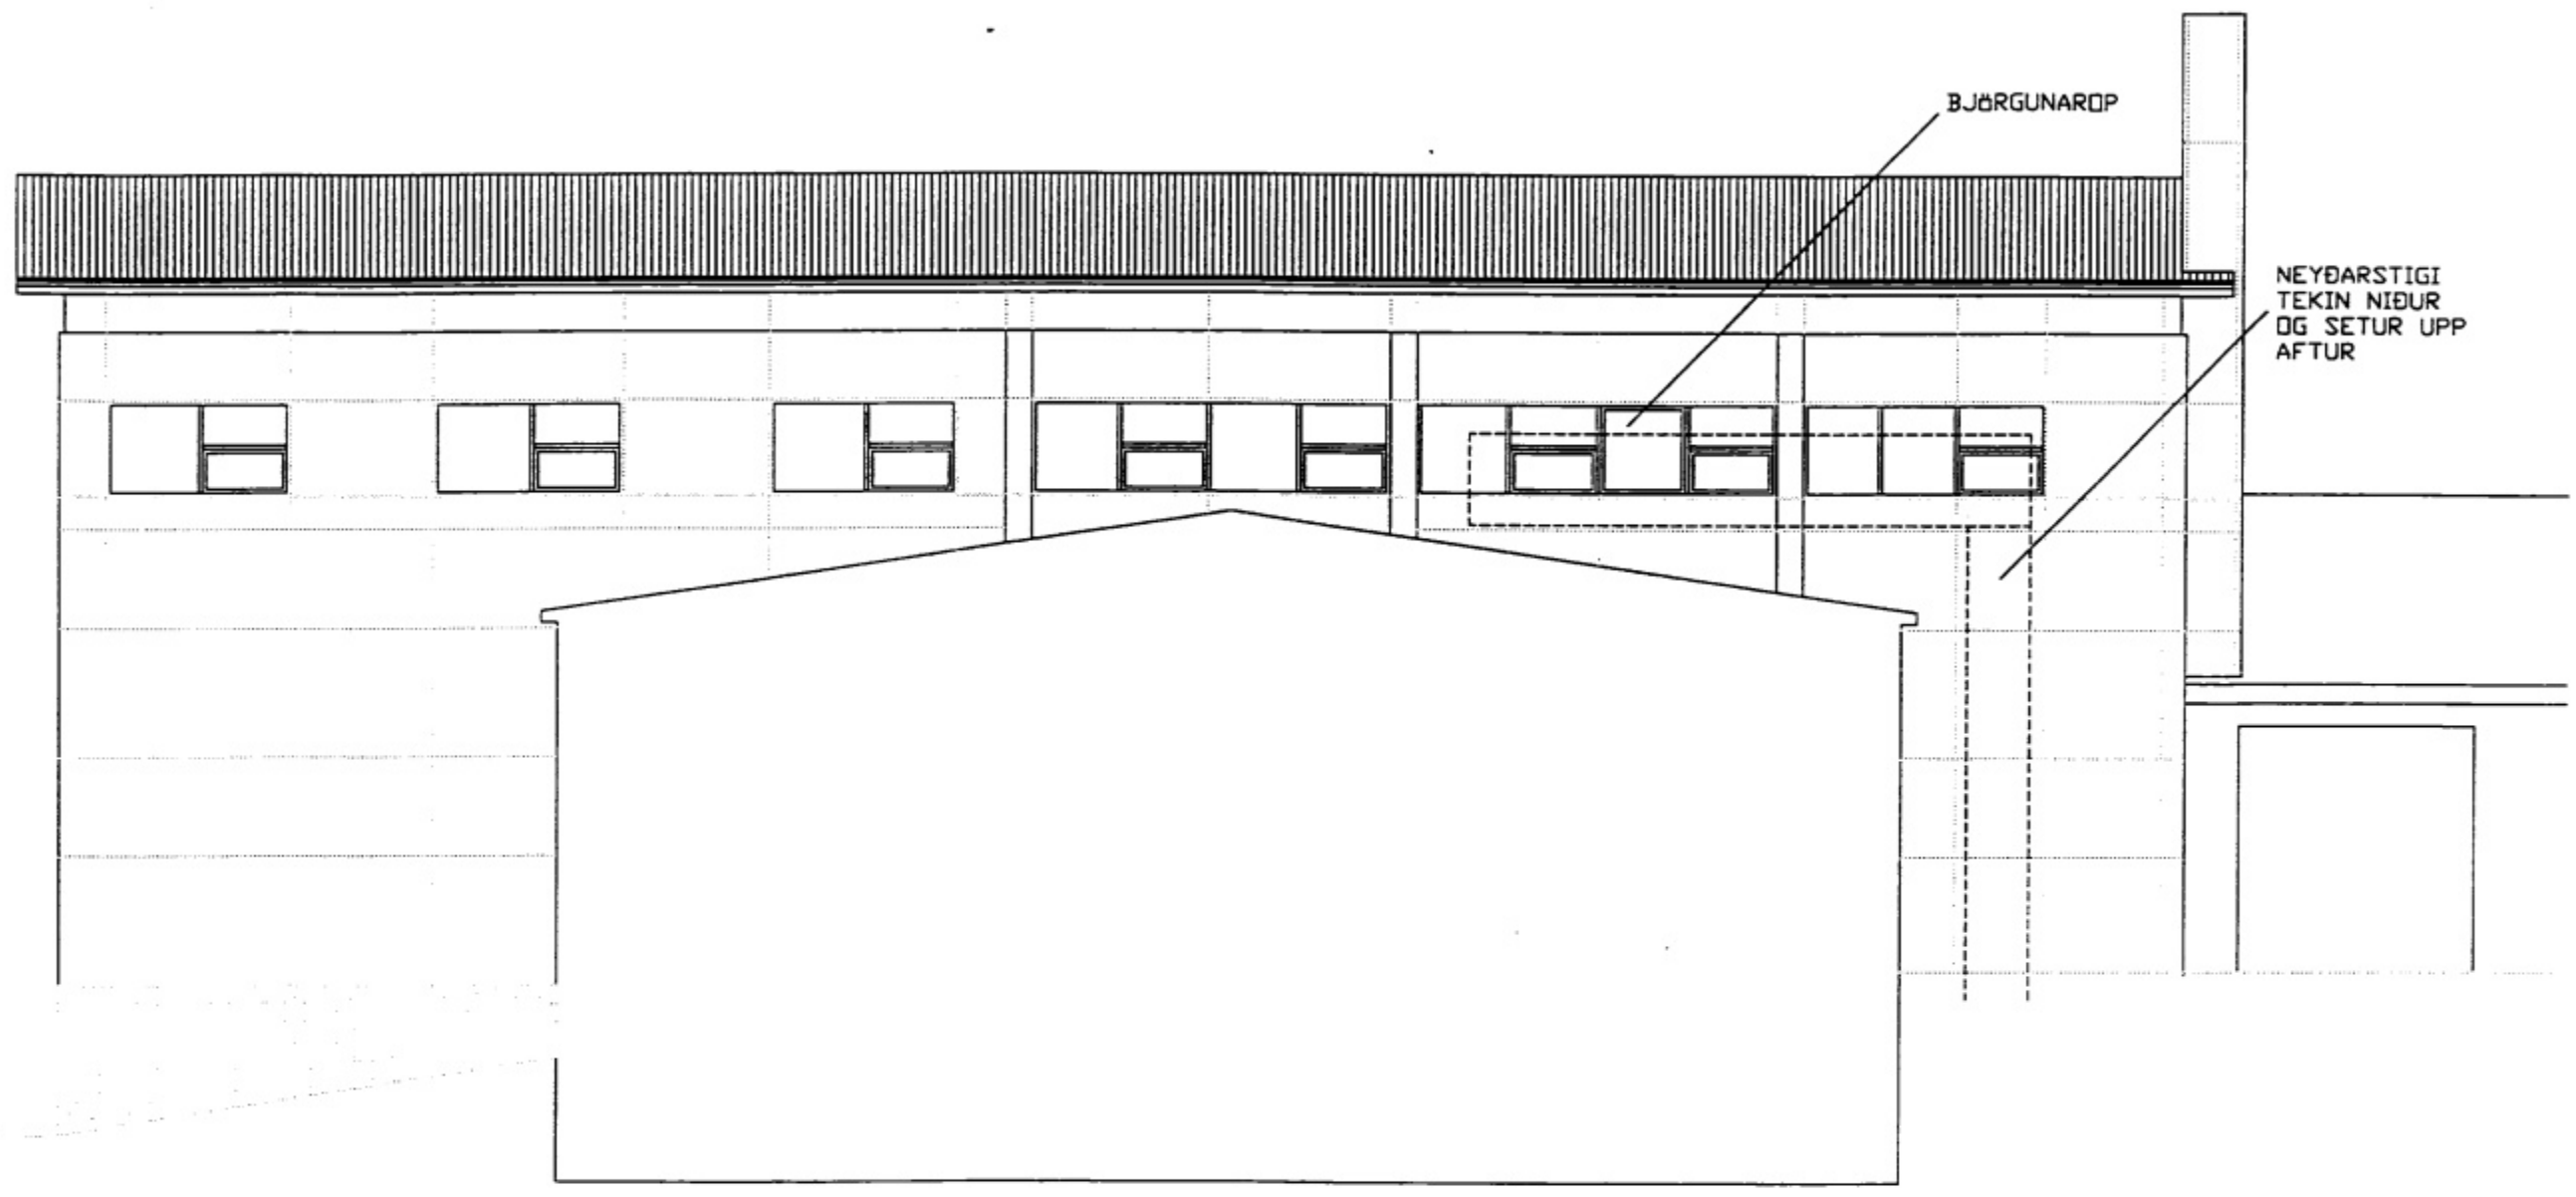

NORÐURHLIÐ

UPPNEIÐING OG FRIÐHROG OG TILHÖGUNDUR ÍMANTARÞÓTTMEÐUR OG HANFRÍÐ VILJALINSSON AÐRITSTYKI

breyting									
breyting A	breyting C	verkhelti	LISTASKÓLI VESTMANNÁEYJA	PÁLL ZÓPHÓNÍASSON TEIKNISTOFA		verk nr.9808	dag. APR. 98		
breyting B	breyting D	verkefni	UTANHOSKLÆÐNING ÓTLIT NORÐURHLIÐ	RÁÐGJAFAVEKIFRÉIÐJÓNLUSTA F.R.V. KIRKJÚRVEGI 23 900 VESTMANNÁEYJUM SÍÐI 98-12711, 12239 TELEFAX 98-13076		telkn. nr.108	breyting		
nglky. 1:50	telkn. EA	hannað	APZ						