



Fig 2 see 119

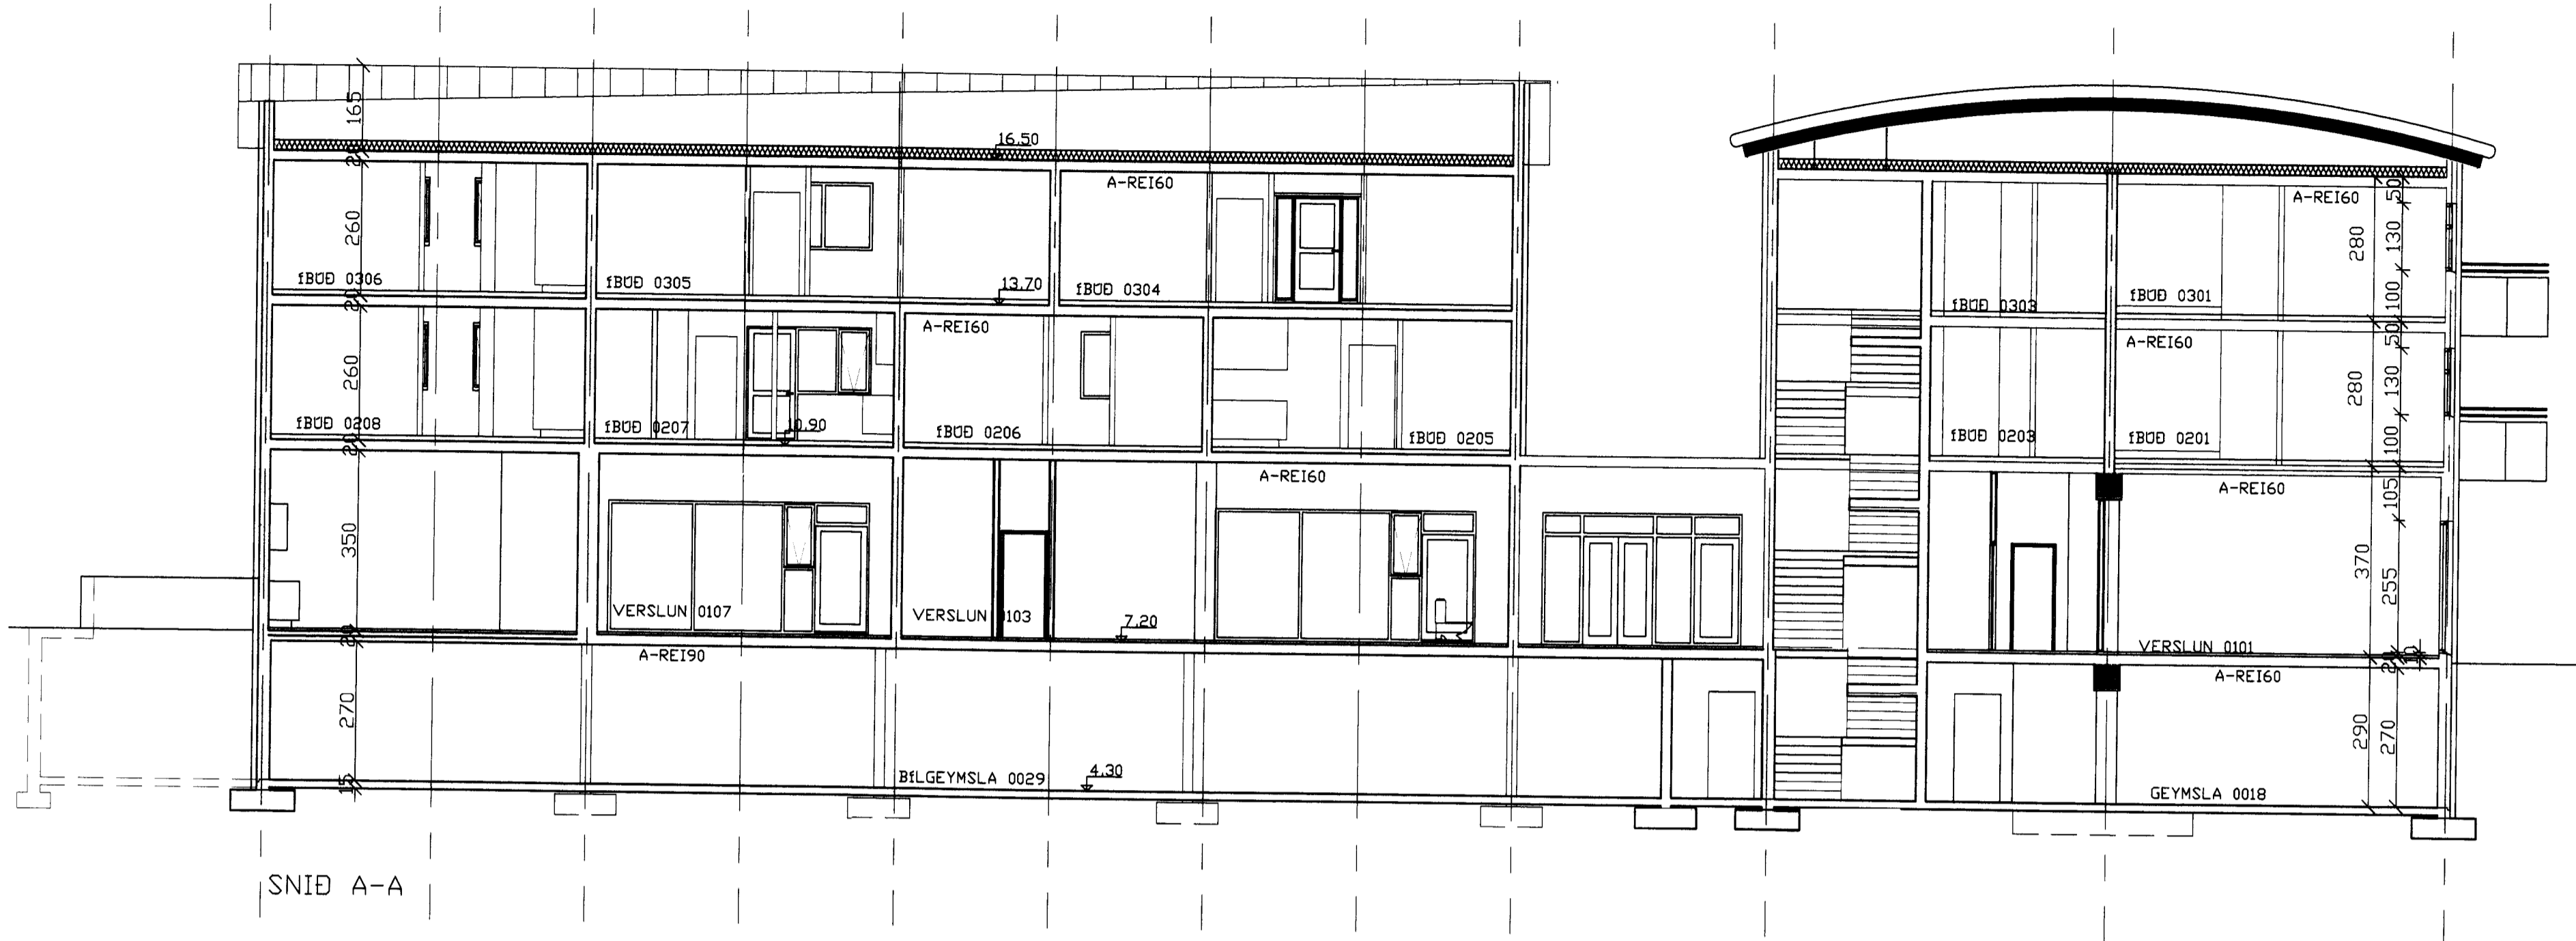


SNID A-A

4 STIGAHÖSI SKAL VERA
1,0M² REYKRÉSTILOGA LÖGUNA
SKAL ÉTÍÐ VERA HÉGT AD
OPNA MED HANDFANGI SEM
KOMIÐ ER FYRIR 4 ÁBERANDI
STAD Á JARÐHÉÐ HOSSINS


Í ÞAKI LYFTUHOSS SKAL VERA
SJÁLVIK REYKRÉSTING SEM TENGÐ ER
REYKSKYNJARA Í LYFTUSTOKK. REYKLOGA
& LYFTUSTOKK SKAL VERA BOXBOCH SJÁ
NANAR VERKFRÆÐITEKNINGAR.
LÖFTRÉSTING Í LYFTUHOSSI SKAL VERA
0,25% AF GGLFFLETI LYFTUHOSS

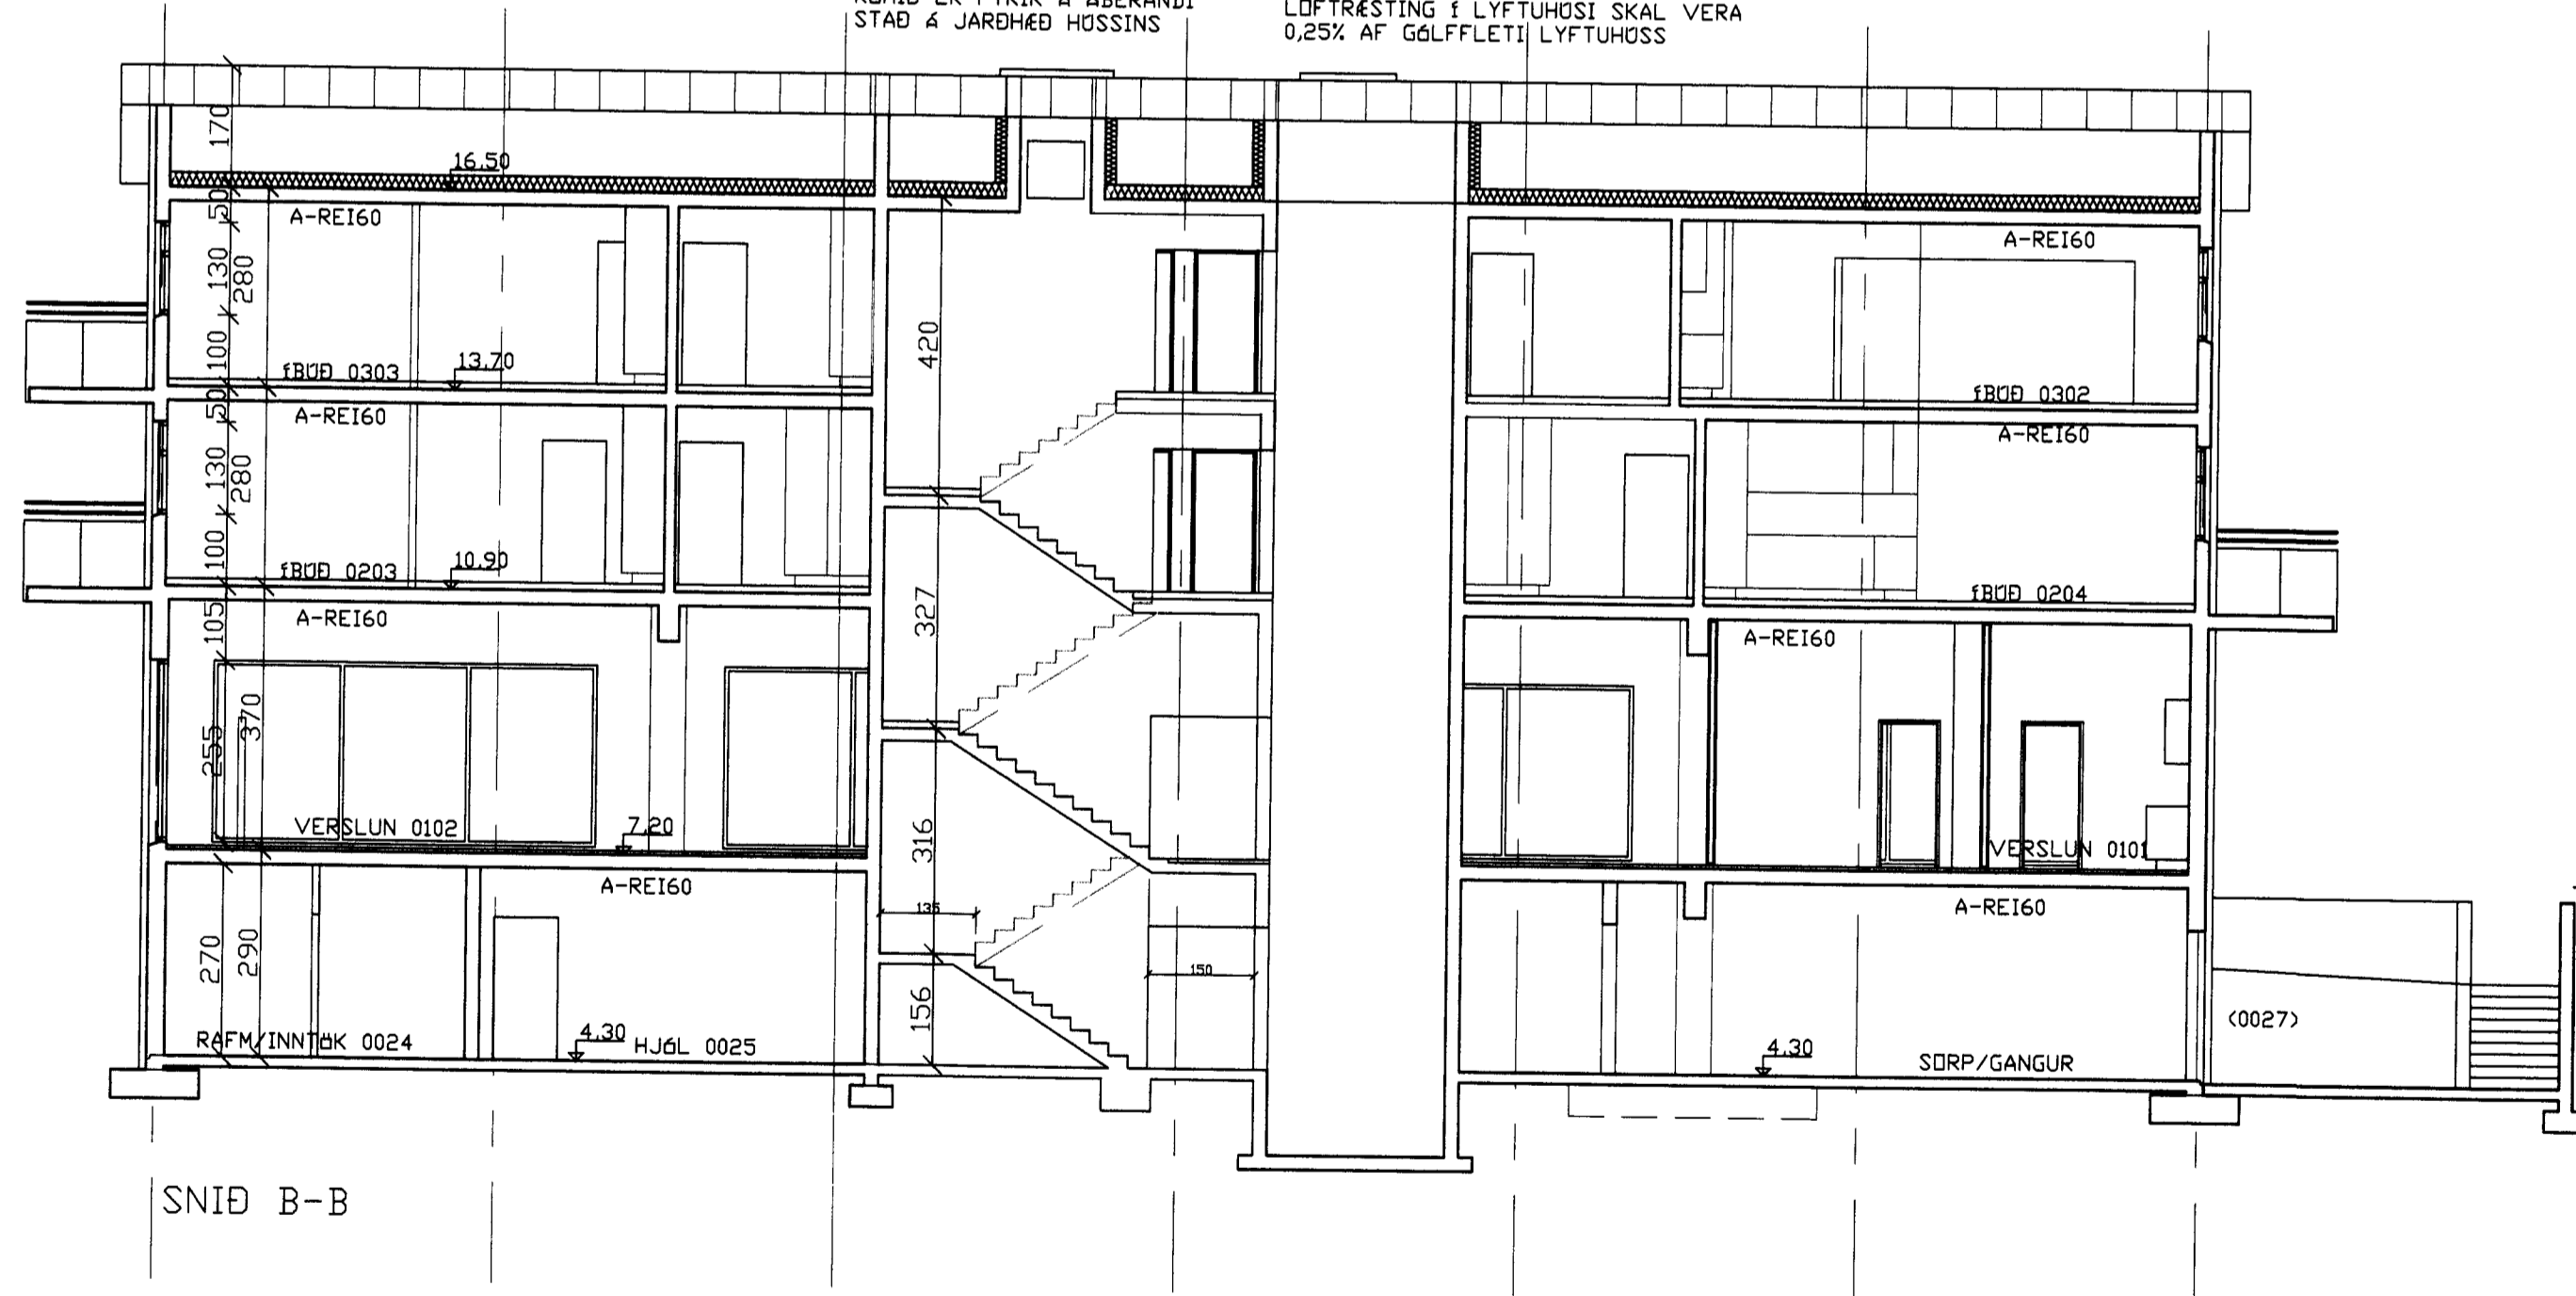

SNID B-B

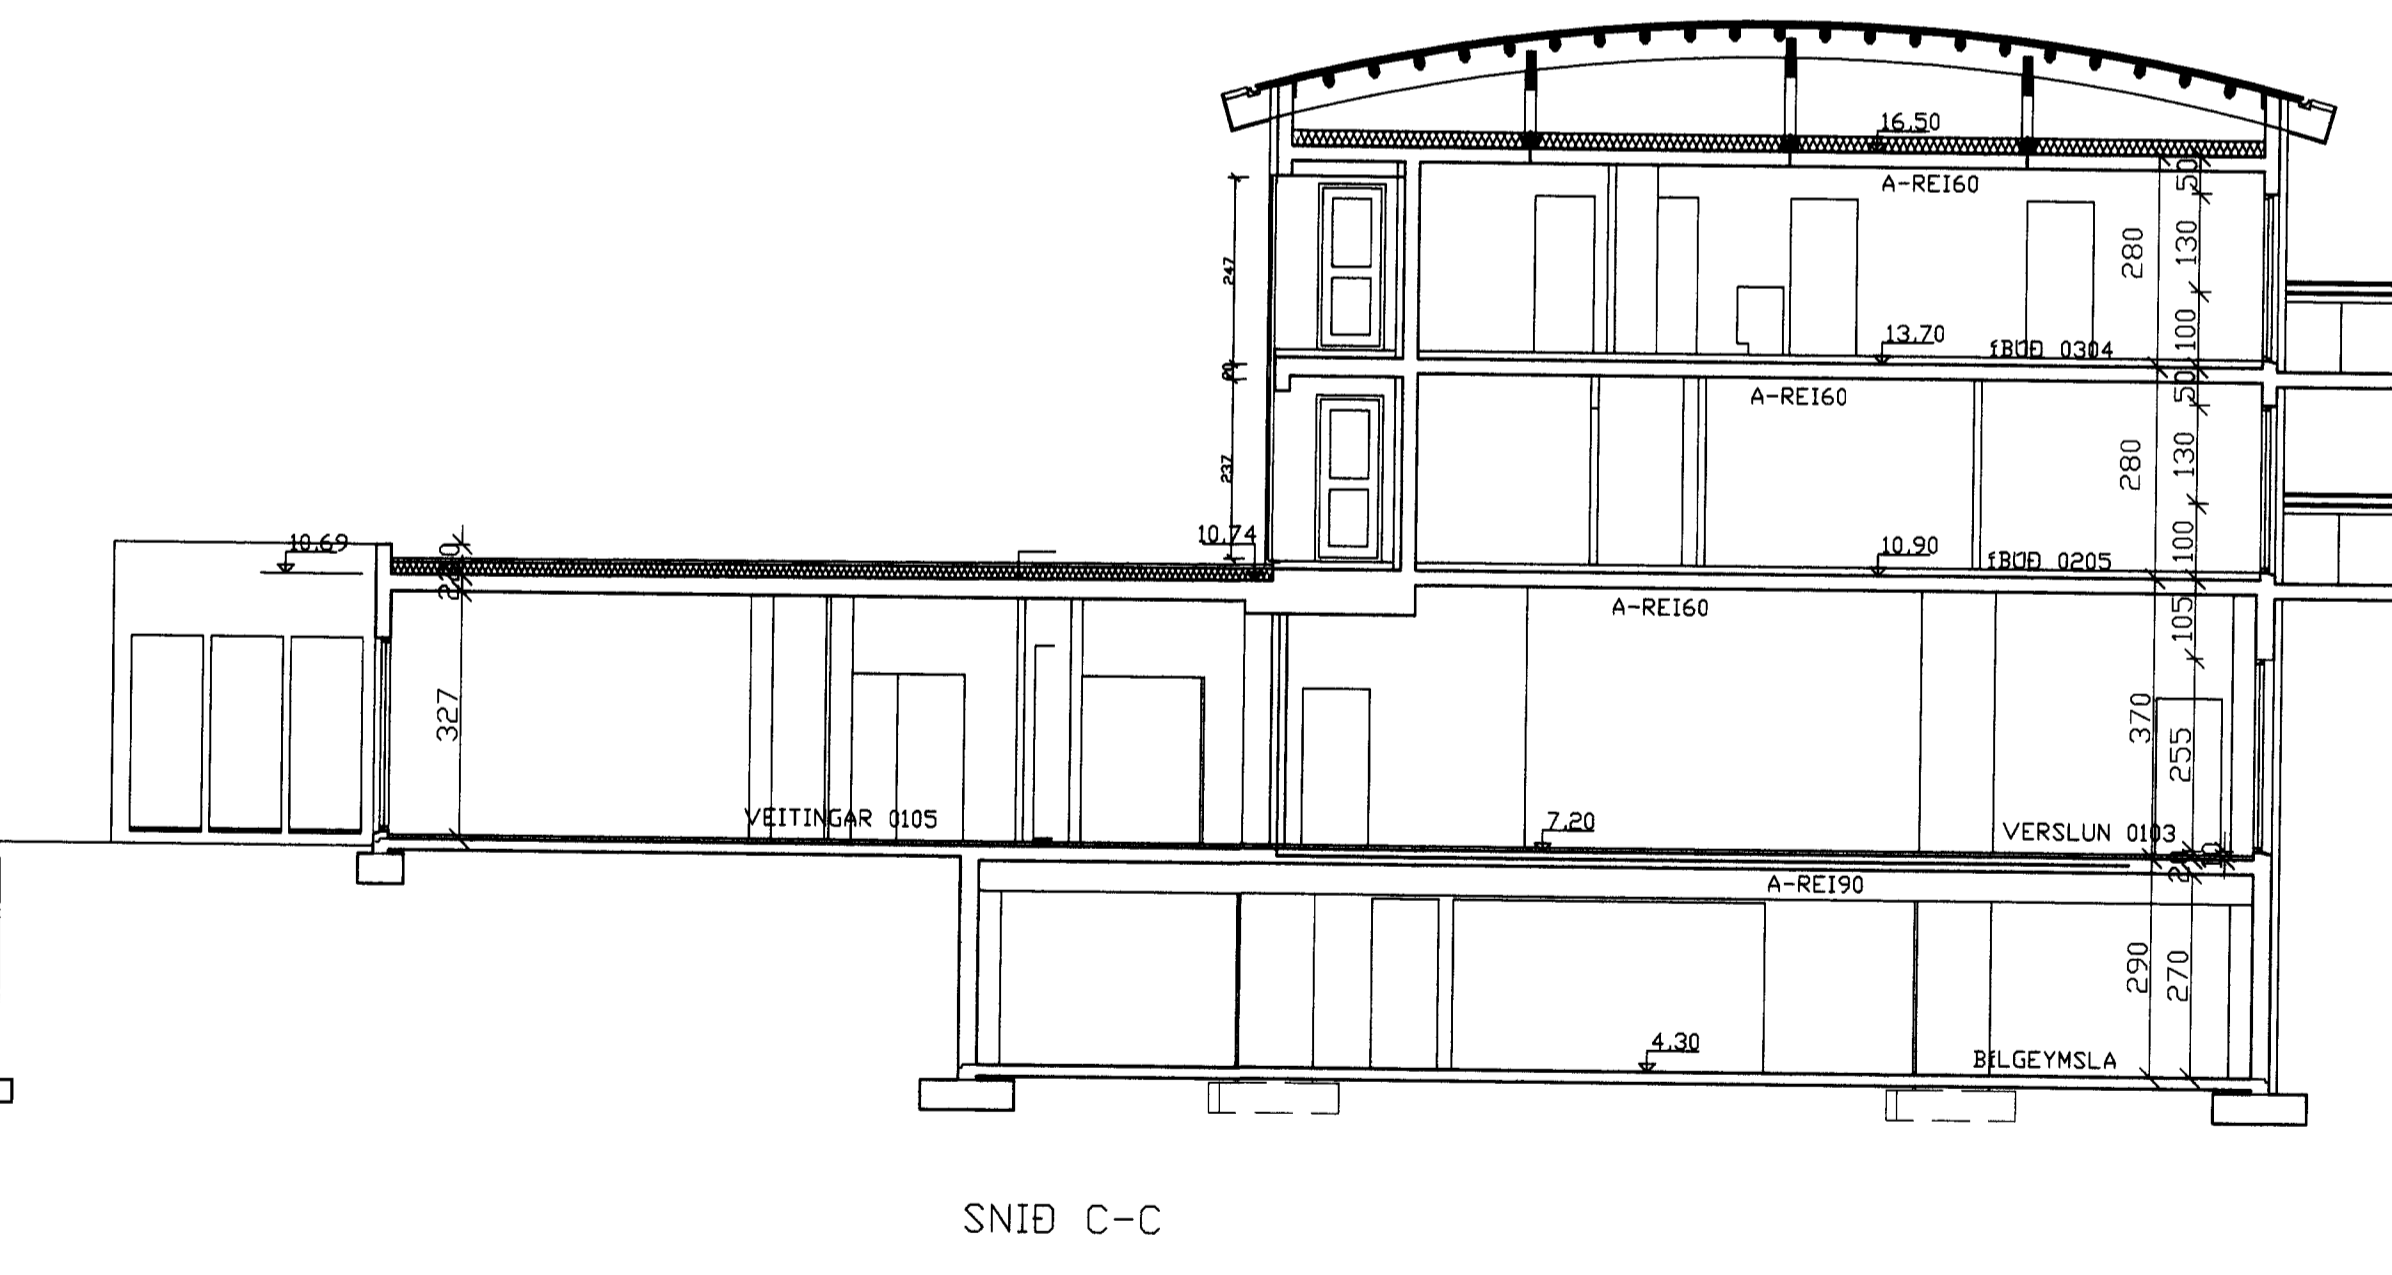

SNID C-C

D	30.05.07	HÆKKUÐ LÖFTHÆÐIR 1. OG 2. HÆÐ	H			Dags.	Hannað	Verk.nr	Mælikvarði	Teiknistofa PZ ehf Ráðgjafarverkfræðipjónusta  Verkheiti VESTURVEGUR 5 VESTMANNAEYJUM NÝBYGGING, ÁFANGASKIPT Verkefni SNID A-A, B-B OG C-C
C	12.04.07	STÆKKUN LYFTU	G	DES. 10	BREYTING & EIGNASKIPTAS OG FL	MAI 03	SP/BB/PZ	9959	1/100	
B	11.06.06	TEXTI V/BRUNAHÖNNUNAR OG FL.	F	JUNÍ 09	TEXTI & BYGGINGAHLUTUM	Yfirfarið	Teiknað	Teikn.nr	Breyting	
A	17.02.06	ÞAK OG BILKJALLARI	E	08.05.08	SNID C-C BÆT INN & OG ÁFANGASKIPT	Sampykkt	EA	104	G	
NR	DAGS.	BREYTING	NR	DAGS.	BREYTING	Kirkujuvegi 23 900 Vestmannaeyjum Sími 481-2711 Fax-481-3076 Heimasíða http://www.teiknistofa.is Netfang pz@teiknistofa.is				