



UNDIRRITUN SAMRÆMINGARHÖNNUÐAR

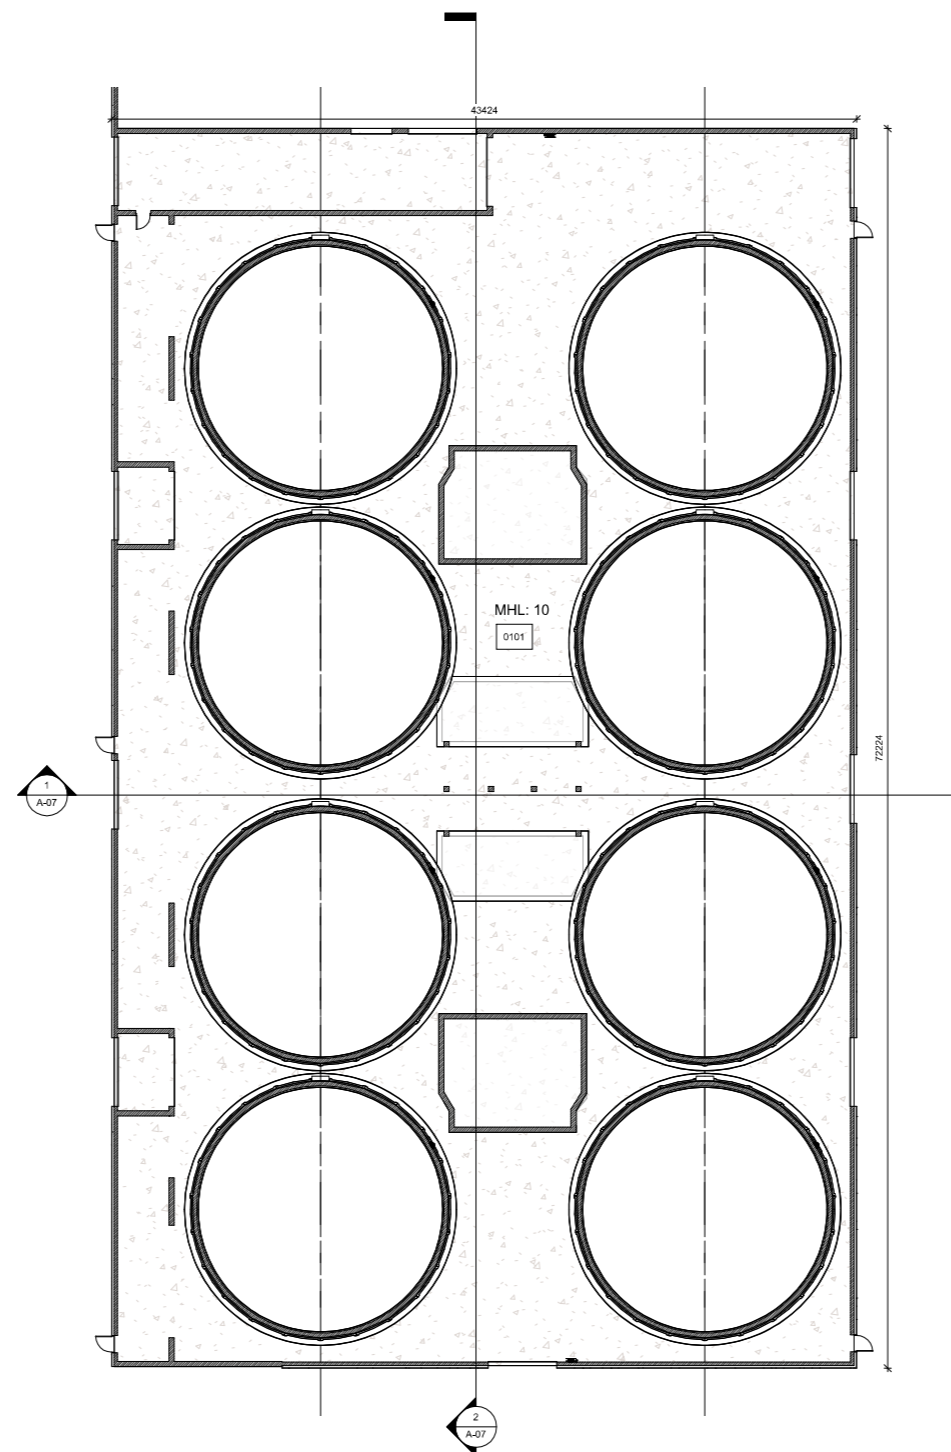

Yfirlitsmynd
mkv: 1 : 200

ÚTG.	DAGS.	LYSING	NAFN
------	-------	--------	------

 

TELVISUN



Bragi Magnússon
bm@ilfs.is

ÚTG. DAGS	HANNAD	MÆLIKVARDI
24.06.2025	BM	1 : 200
YFIRFARID	TEIKNAD	
BM	BM	

SAMPYKKT:

Viðlagafjara 1
Þjónustuhús
Aðaluppdráttur
Grunnmynd
1. hæð

VERKFAANG 2415 TEIKNING A-02

©Öll rétt og áttun tekið fyrir. Öll líkja séð í heild er háð stærðlegu, lýft höfundar.