


UNDIRRITUN SAMRÆMINGARHÖNNUÐAR

SKÝRNINGAR Á TÁKNUM

- ⊙ - Reyktarþyrmi
- ⊙ - Handbókabúnaði
- ⊙ - Gjöfsmúr
- ⊙ - Vélsmáttæring
- UT → - Flúðakló með þjálgu
- ⊙ - Síringur
- ⊙ - Brúvald

ÚTG.	DAGS.	LYSING	NAFN

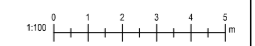

TLVÍSUN


V|B|M Bragi Magnússon
bm@ilfs.is

ÚTG. DAGS 24.06.2025	HANNAÐ BM	MÆLIKVARÐI As indicated
YFIRFARID BM	TEIKNAD BM	

SAMPYKKT:
Viðlagafjara 1
þjónustuhús
Aðaluppdráttur
Grunnmynd
2. hæð

VERKFRANG 2415 TEIKNING A-05

⊙ Öll árit og áttun tekið tillit til þess að hliðir séu í heild er háð stærðlegu, lýft höfundar

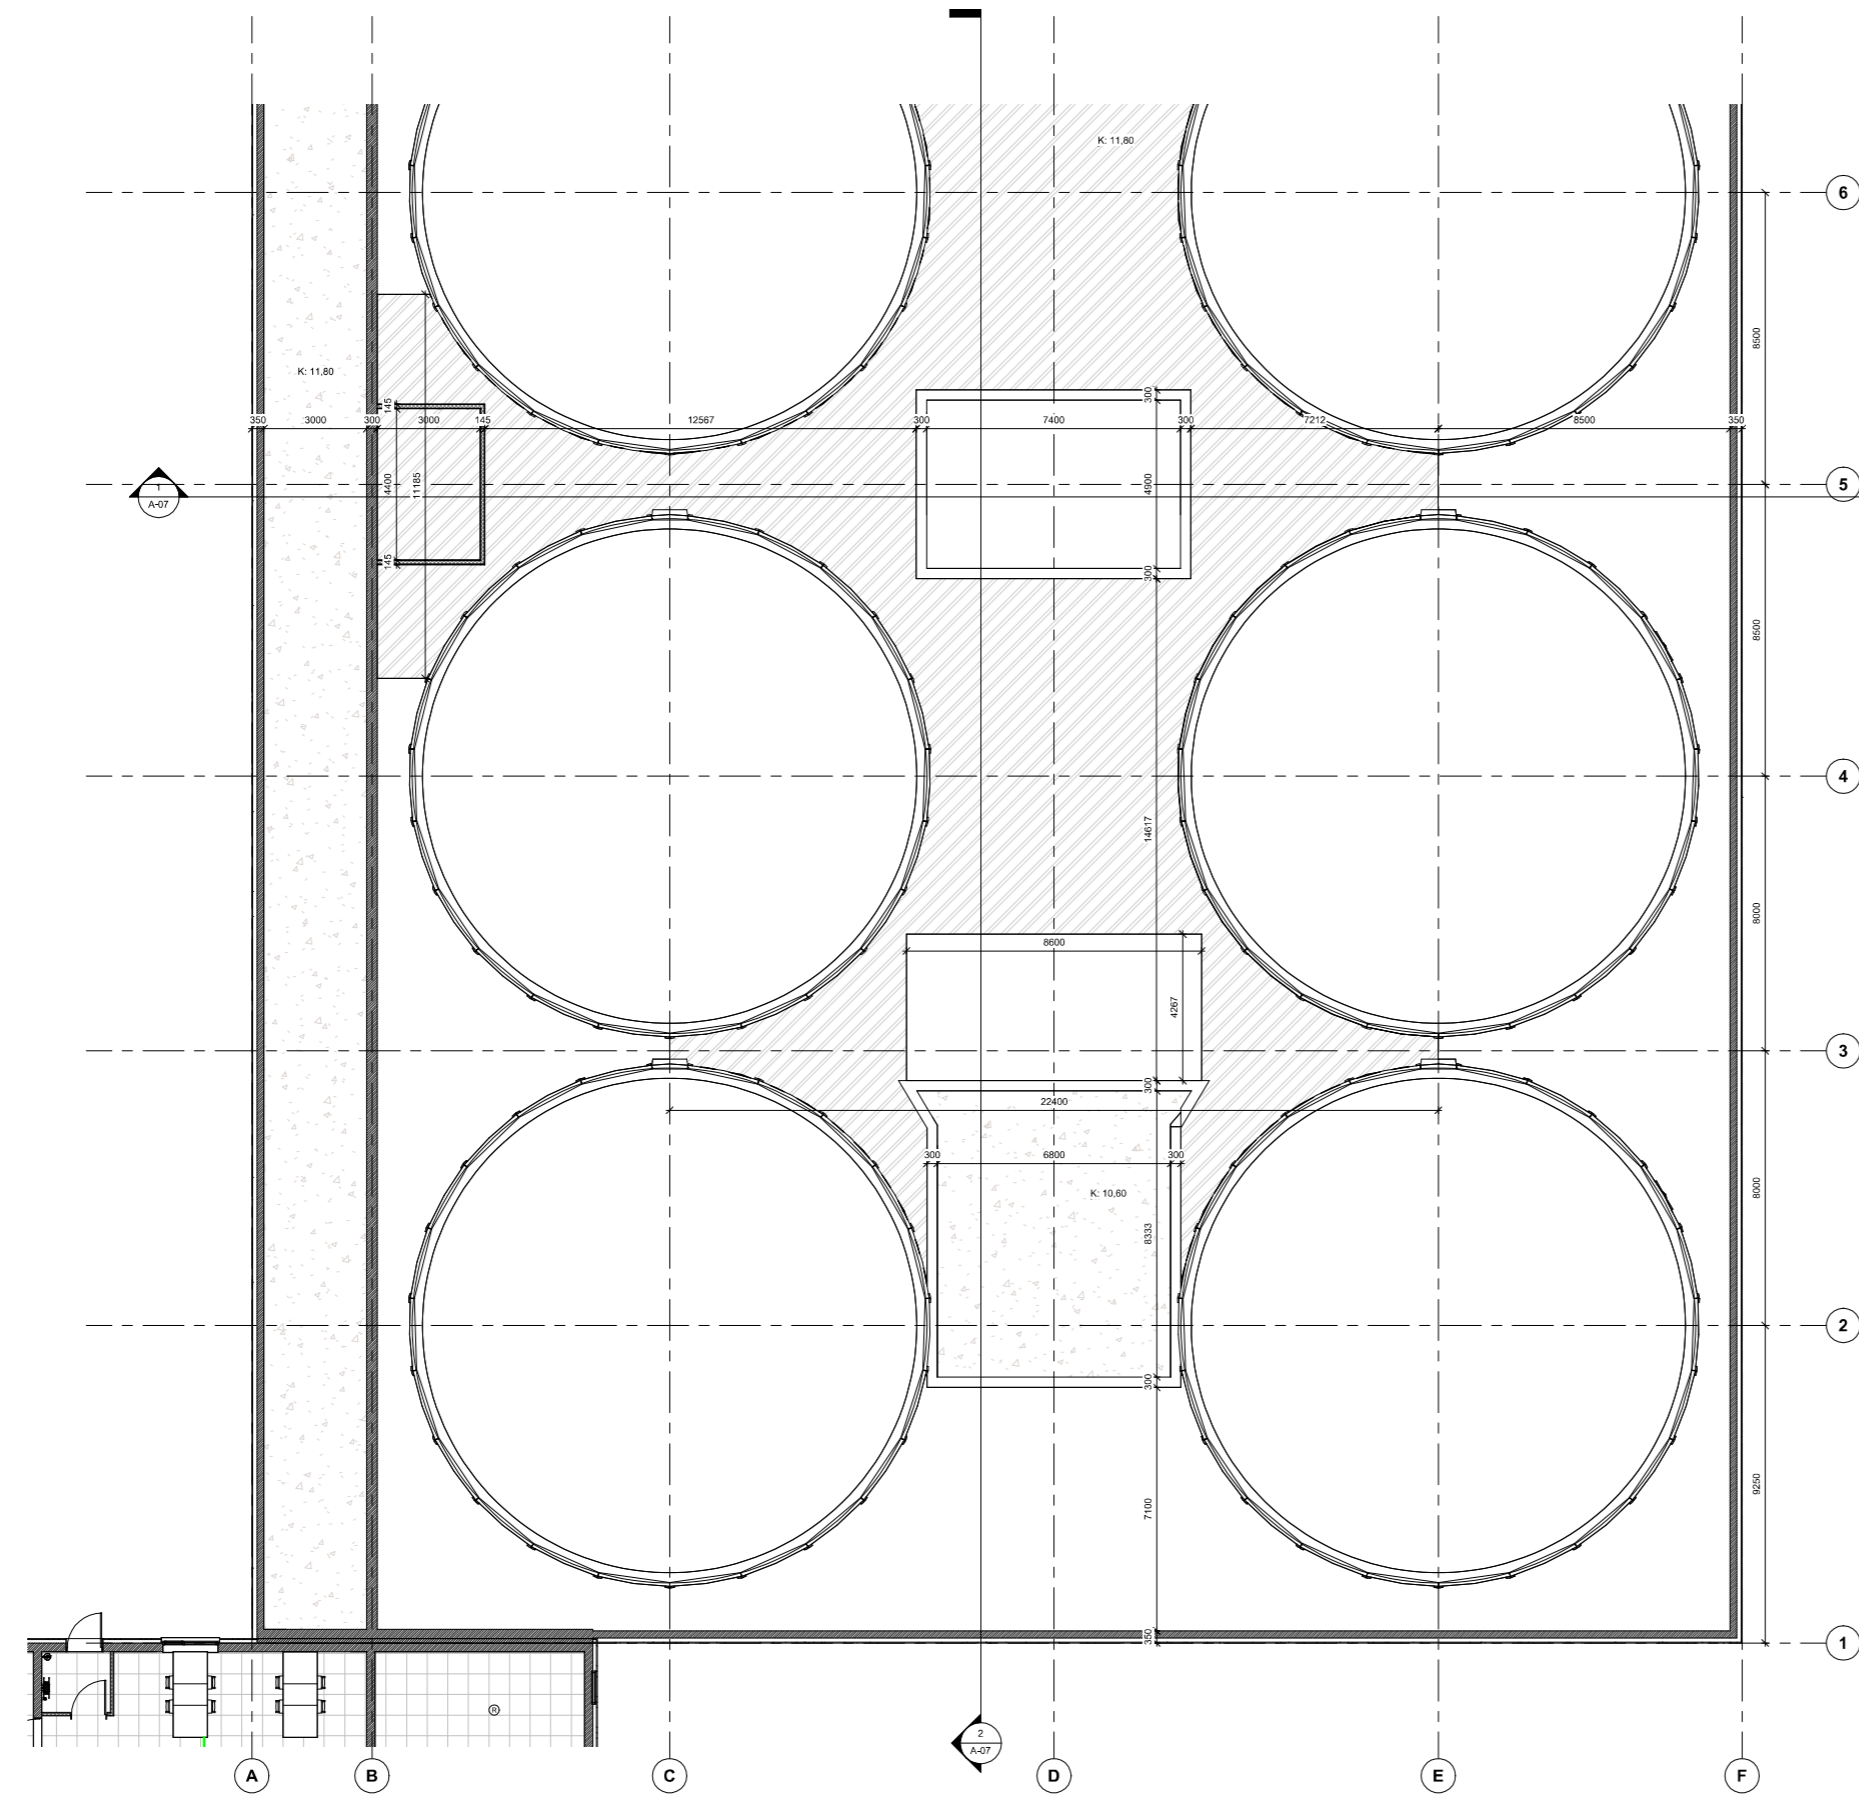

Grunnmynd - Millipallur Svæði 1
mkv: 1 : 100