Vestmannaeyjar
Rafrænt innsiglað af byggingarfulltrúa
Dags: 31.10.2025
Á ábyrgð hönnuðar

UNDIRRITUN SAMRÆMINGARHÖNNUÐAR

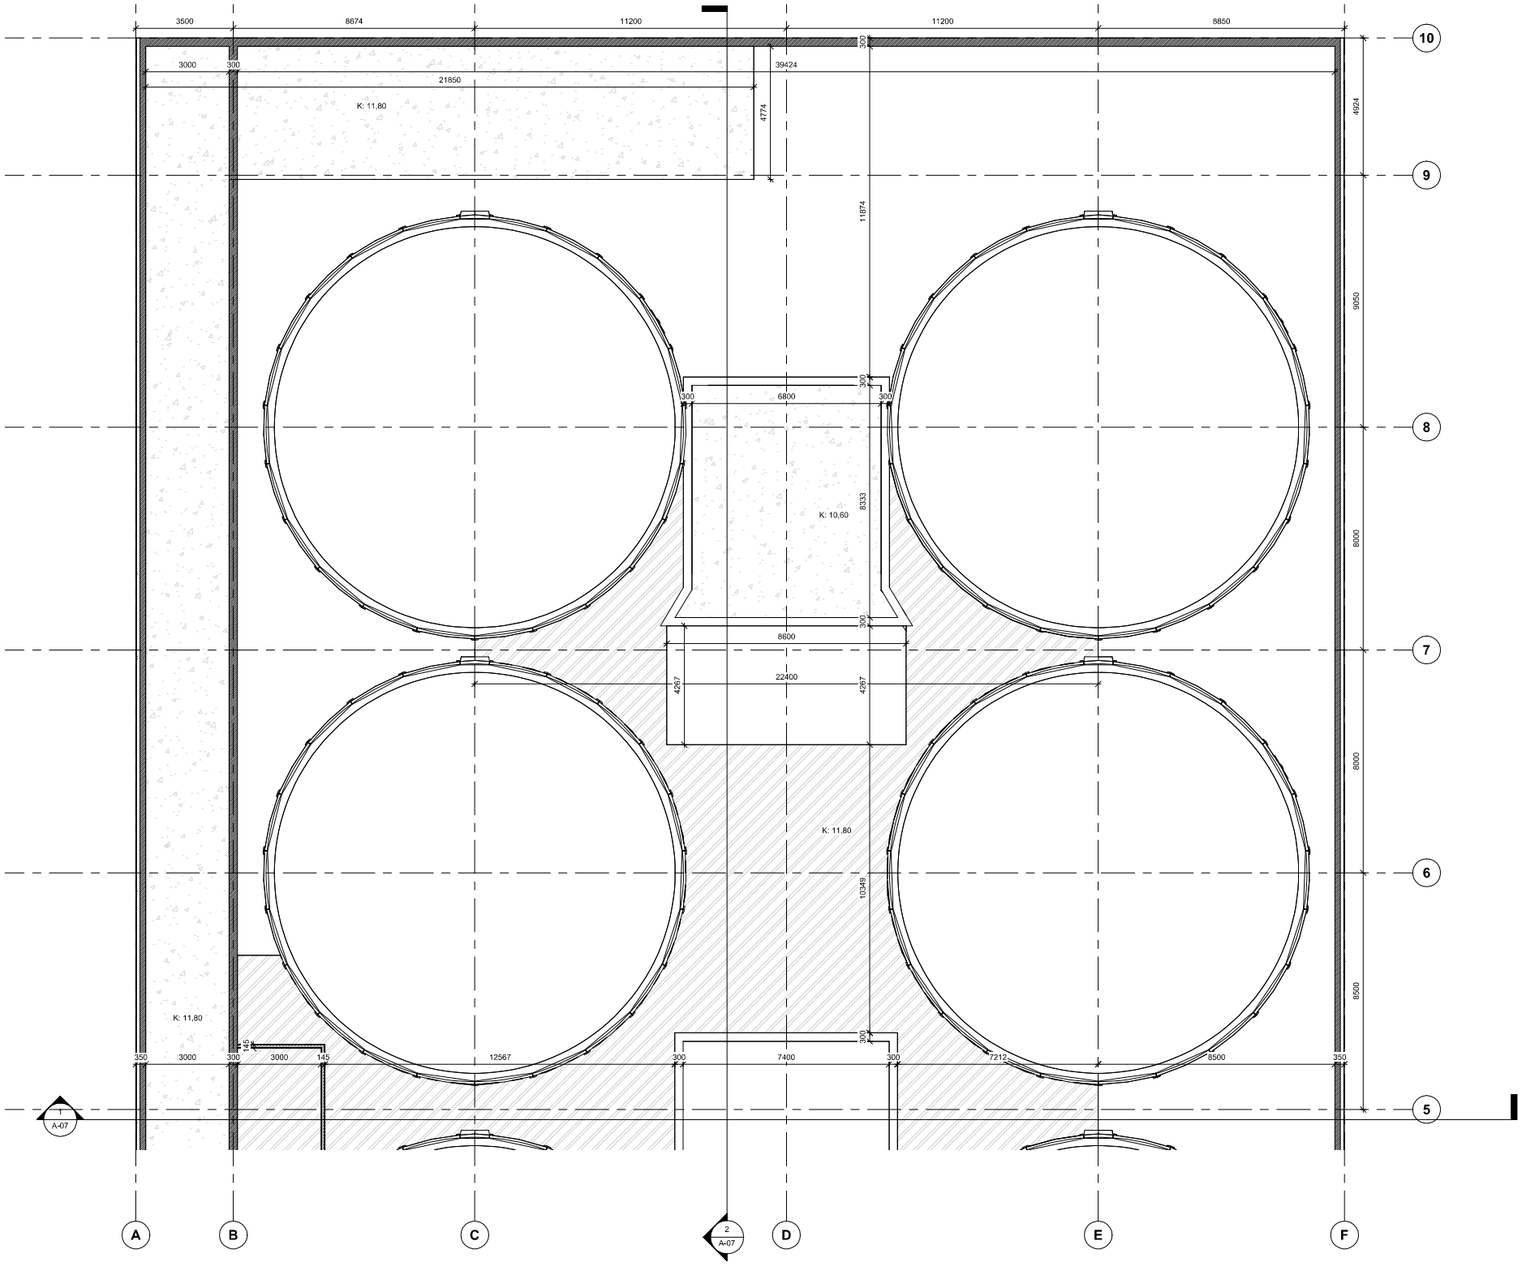

SKÝRINGAR Á TÁKNUM

- = Reykskynjari
- = Handslökkvitæki
- = Gólfniðurfall
- = Veikan loftræsing
- ÚT = Flóttaleið merkt inngangi
- = Slökkvikerfi
- = Brunaslöð

ÚTG.	DAGS.	LÝSING	NAFN

1:100 0 1 2 3 4 5 m

TILVÍSUN

Bragi Magnússon
bm@ilfs.is

ÚTG. DAGS	HANNAÐ	MÆLIKVARÐI
24.6.2025	BM	As indicated
YFIRFARIÐ	TEIKNAÐ	
BM	BM	

SAMÞYKKT:

Viðlagafjara 1
Þjónustuhús
Aðaluppdrátturr
Grunnmynd
2. hæð

VERKFANG 2415 TEIKNING A-06

©Öll afnot og afritun teikningar, að hluta eða í heild er háð skriflegu leyfi höfunda

Grunnmynd - MIllipallur Svæði 2

mkv: 1 : 100