


UNDIRRITUN SAMRÆMINGARHÖNNUÐAR


Sneiðing 1-1
mkv: 1 : 100

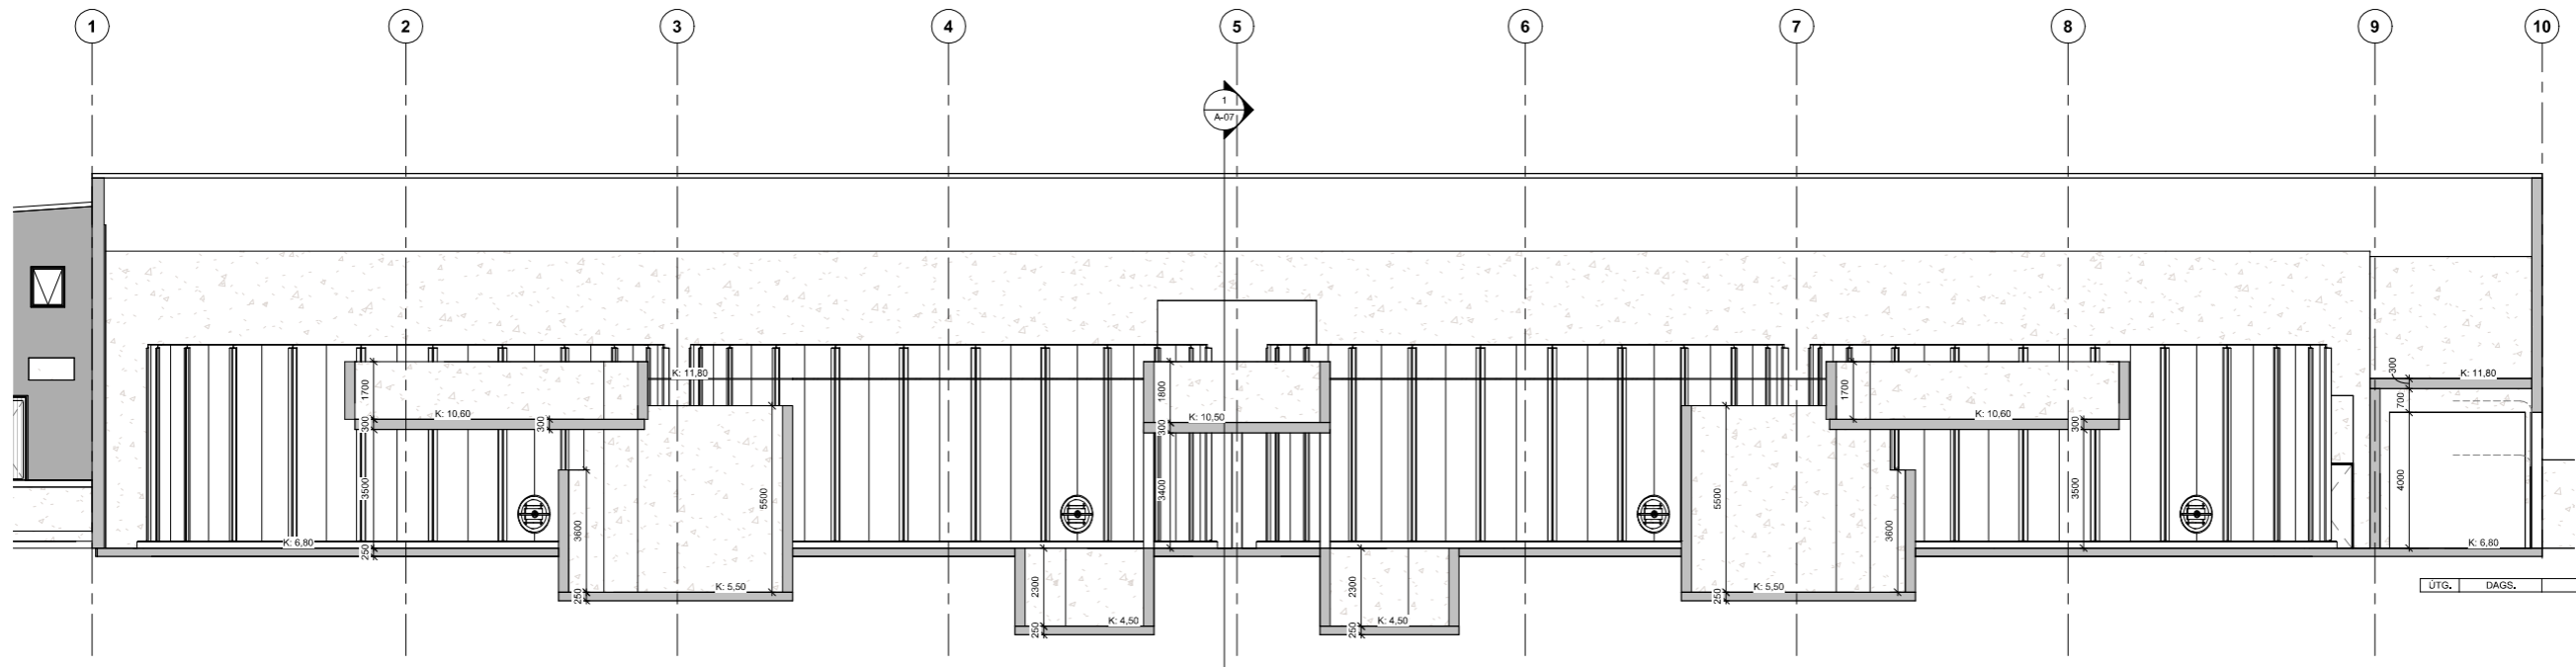


Sneiðing 2-2
mkv: 1 : 100



ÚTG. DAGS. LYSING. NAFN

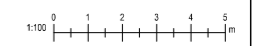

TILVÍSUN		
 Bragi Magnússon bm@ilfs.is		
ÚTG. DAGS	HANNAÐ	MÆLIKVARÐI
24.6.2025	BM	1 : 100
YFIRFARIÐ	TEIKNAD	
BM	BM	
SAMPYKKT:		
Viðlagafjara 1		
Þjónustuhús		
Aðaluppdráttur		
Snið		
VERKFAANG 2415 TEIKNING A-07		

Öll strot og aftan teikningar, að hluta eða í heild er háð stöflegu, lýft höfundar