



UNDIRRITUN SAMRÆMINGARHÖNNUÐAR

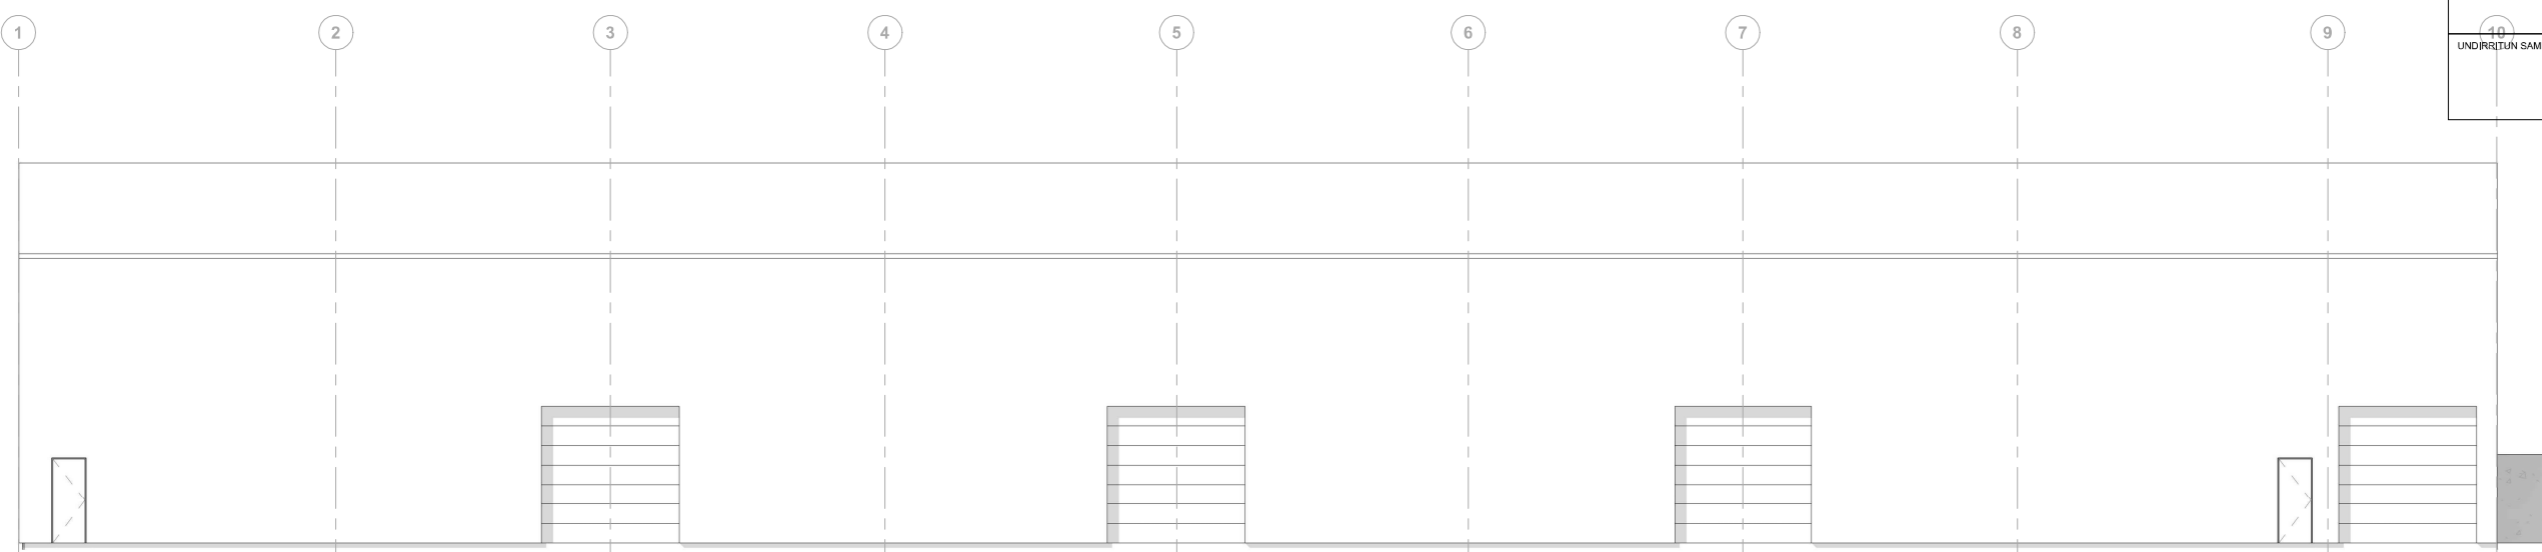


Útlit - Norðvestur
mkv: 1 : 100

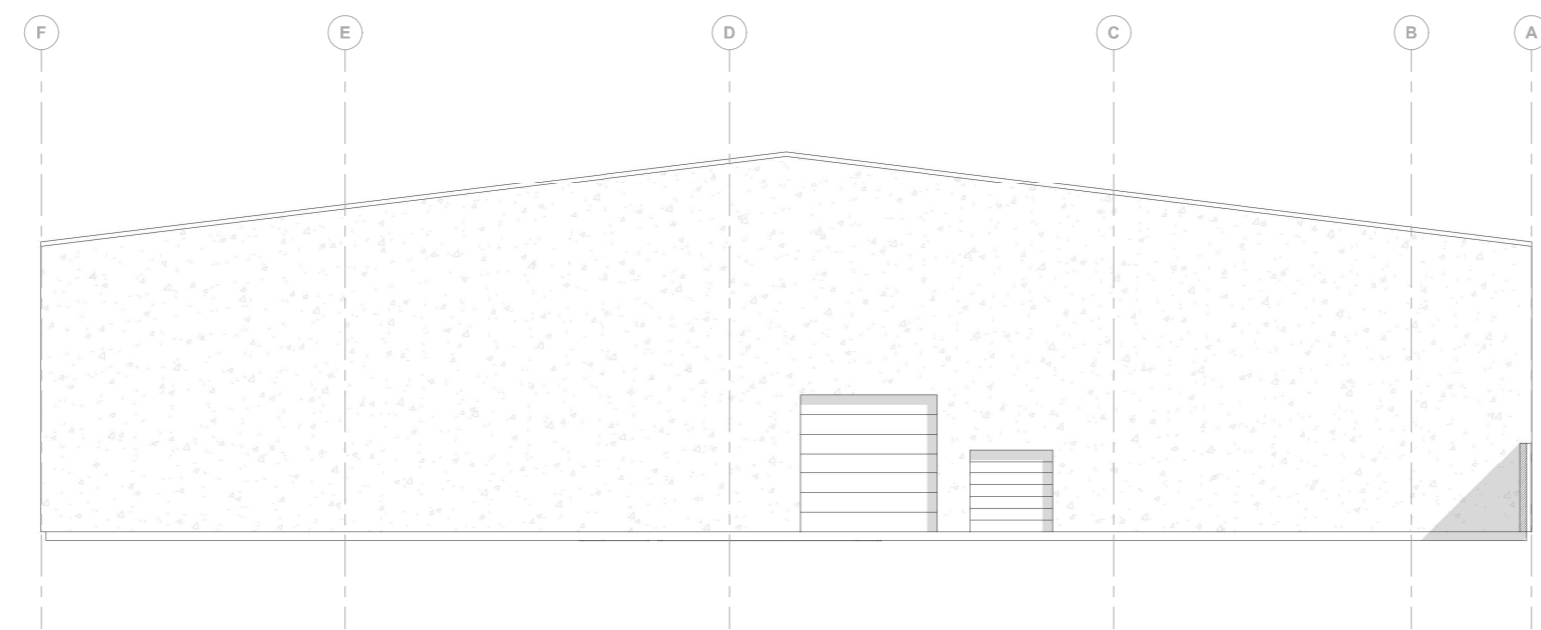

Útlit - Norðaustur
mkv: 1 : 100

ÚTG.	DAGS.	LYSING	NAFN
------	-------	--------	------

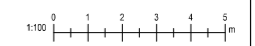

TELVISUN



ÚTG. DAGS	HANNAÐ	MÆLIKVARÐI
24.6.2025	BM	1 : 100
YFIRFARIÐ	TEIKNAD	
BM	BM	

SAMPYKKT:
Viðlagafjara 1
þjónustuhús
Aðaluppdráttur
Útlit
Austur og Norður

VERKFAANG 2415 TEIKNING A-09

©Öll rétt og áttun tekið fyrir, að hluti séð í heild er háð stærðlegu, býll höfundar