



Útlit - Vestur

1 : 100

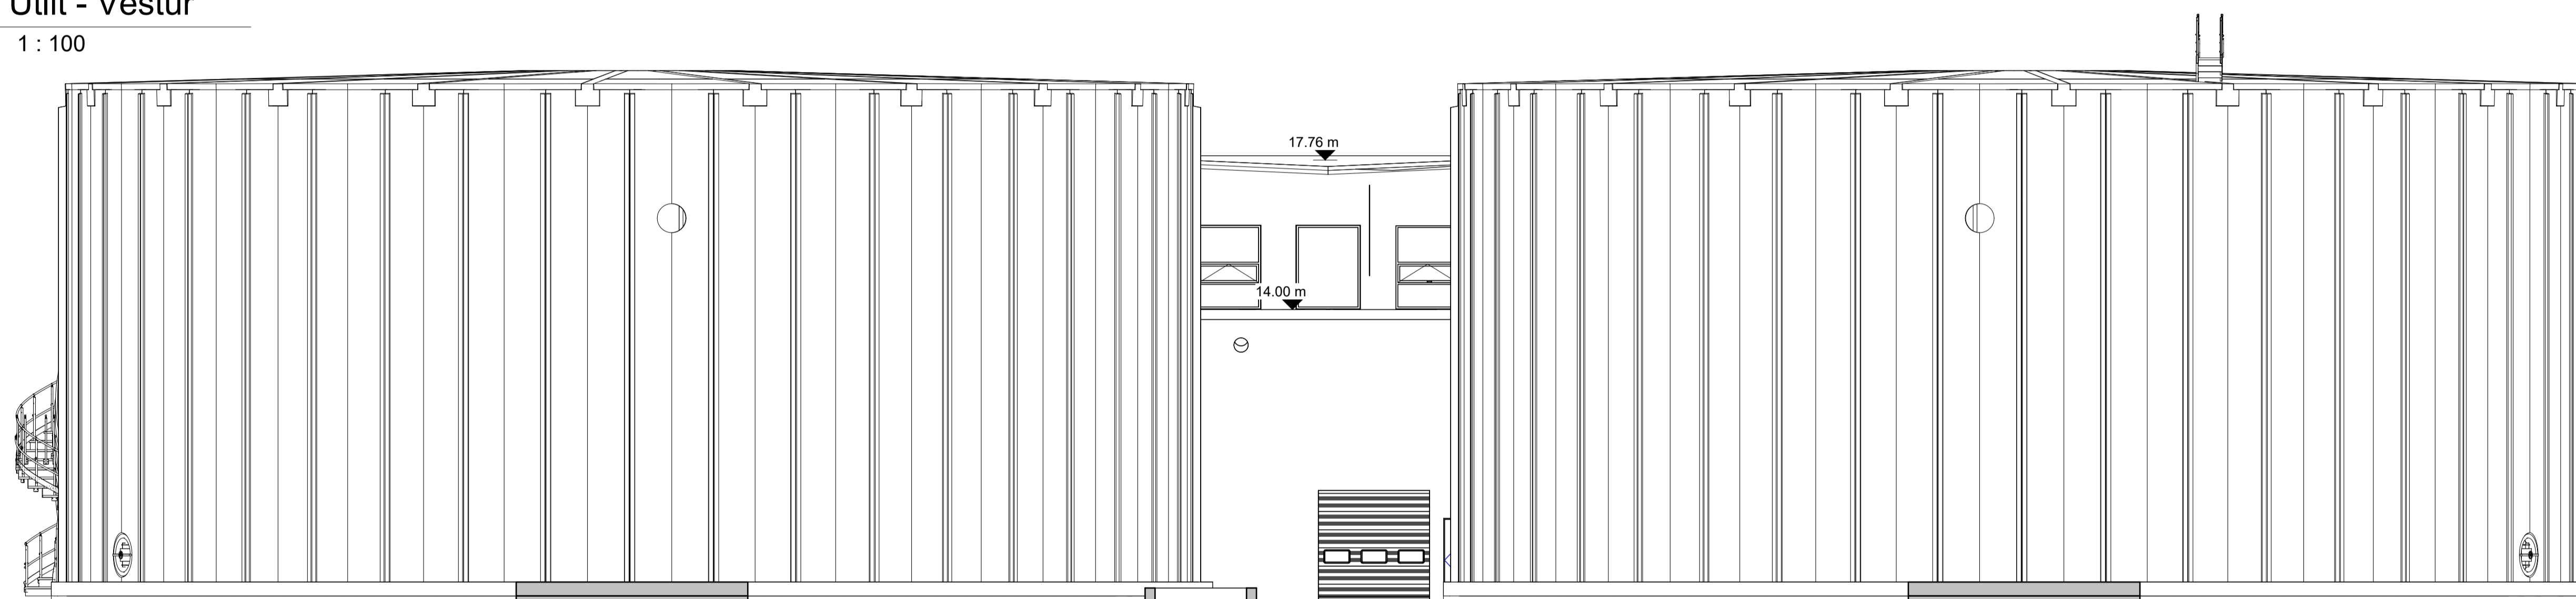

Útlit - Norður

1 : 100

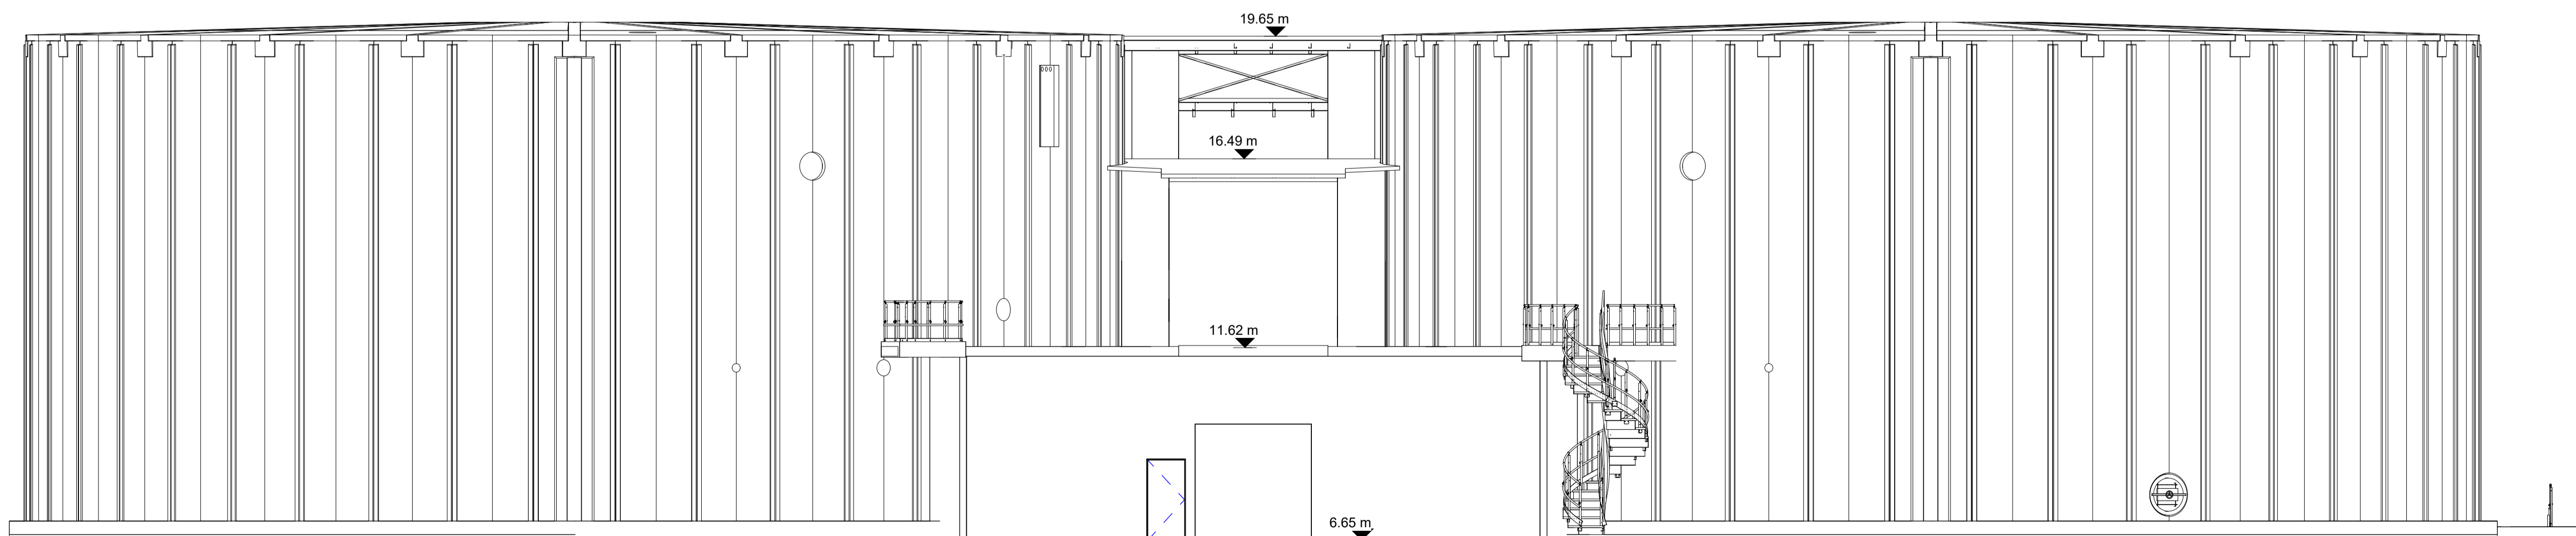

Útlit - Austur

1 : 100

Útg.	Dags.	Skýring	Br.af.
------	-------	---------	--------

Verkhelti:

Viðlagafjara 1,

Sveitarfélag:

Vestmannaeyjar

Verktægun:

Fiskeldisker

Landnúmer:	L235302	Staðgreinir:	8000-1
------------	---------	--------------	--------

Aðaltekning

Part 11 - Útlit

Hannað af:	SSH	Matshluti:	
------------	-----	------------	--

Telknað af:	BM	Mælikvarði:	1 : 100
-------------	----	-------------	---------

Yfirfarið af:	SSH	Dagsetning:	Útgáfudagur
---------------	-----	-------------	-------------

Samþykkt: Ábyrgðarmaður og réttahafi:
 Samúel Smári Hreggviðsson,
 kÍ: 200752-4659




Stóru-Sandvík 4, 801 Selfoss Netfang: husey@husey.is
 Sími: 898-9199 / 482-1738 Heimisíða: www.husey.is

23-934	-	-	-	A	04	Útgáfa
---------------	---	---	---	----------	-----------	--------

Verknúmer Svæði Áfangi Ábyrgð Númer Útgáfa

HÖNUNUR ÁSKILUR SER ALLAN RETT Á TEKNINGUM - FÖLDFOLDUN ER HÁÐ SKRIFLEGGU SAMÞYKKT

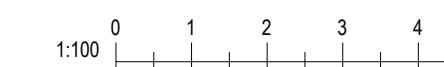

Bláskauti: A1