



Útlit - Suður


1 : 100

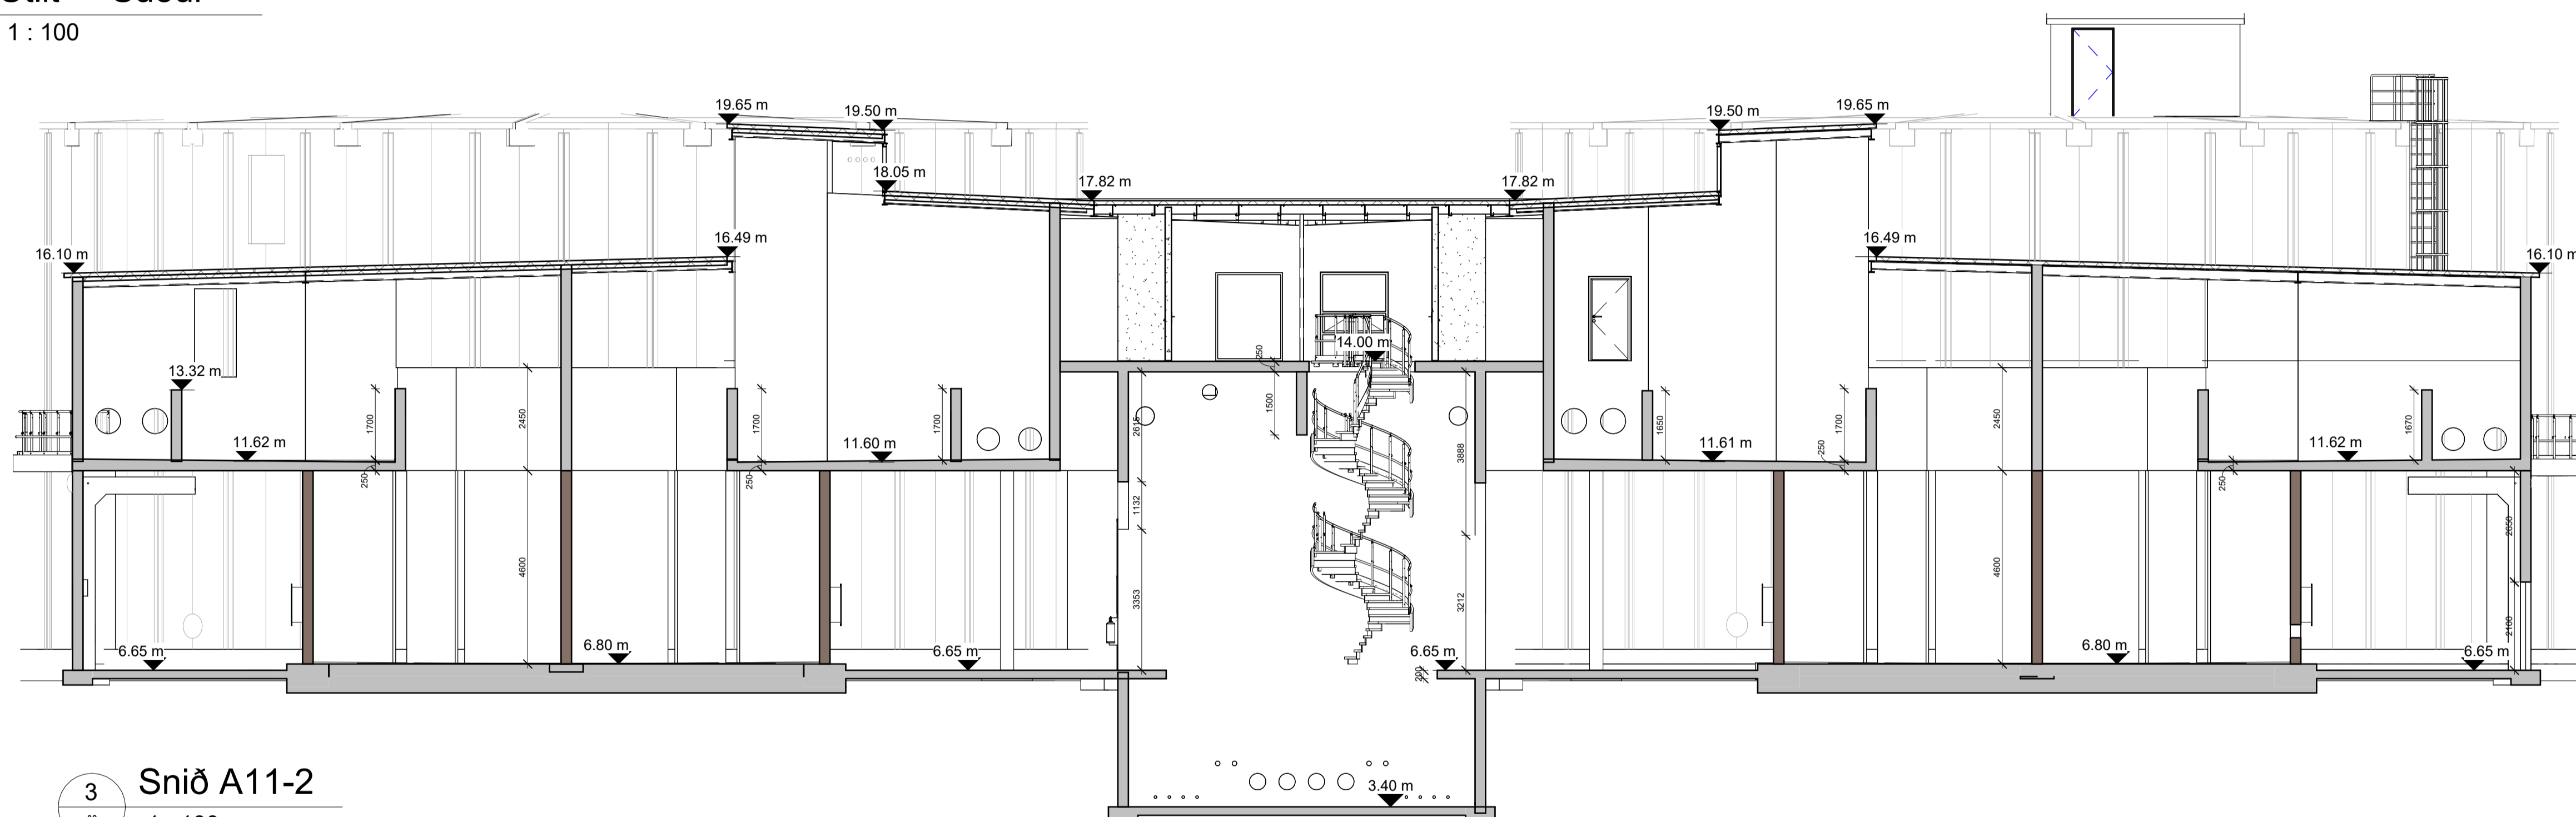


3 Snið A11-2
 02 1 : 100

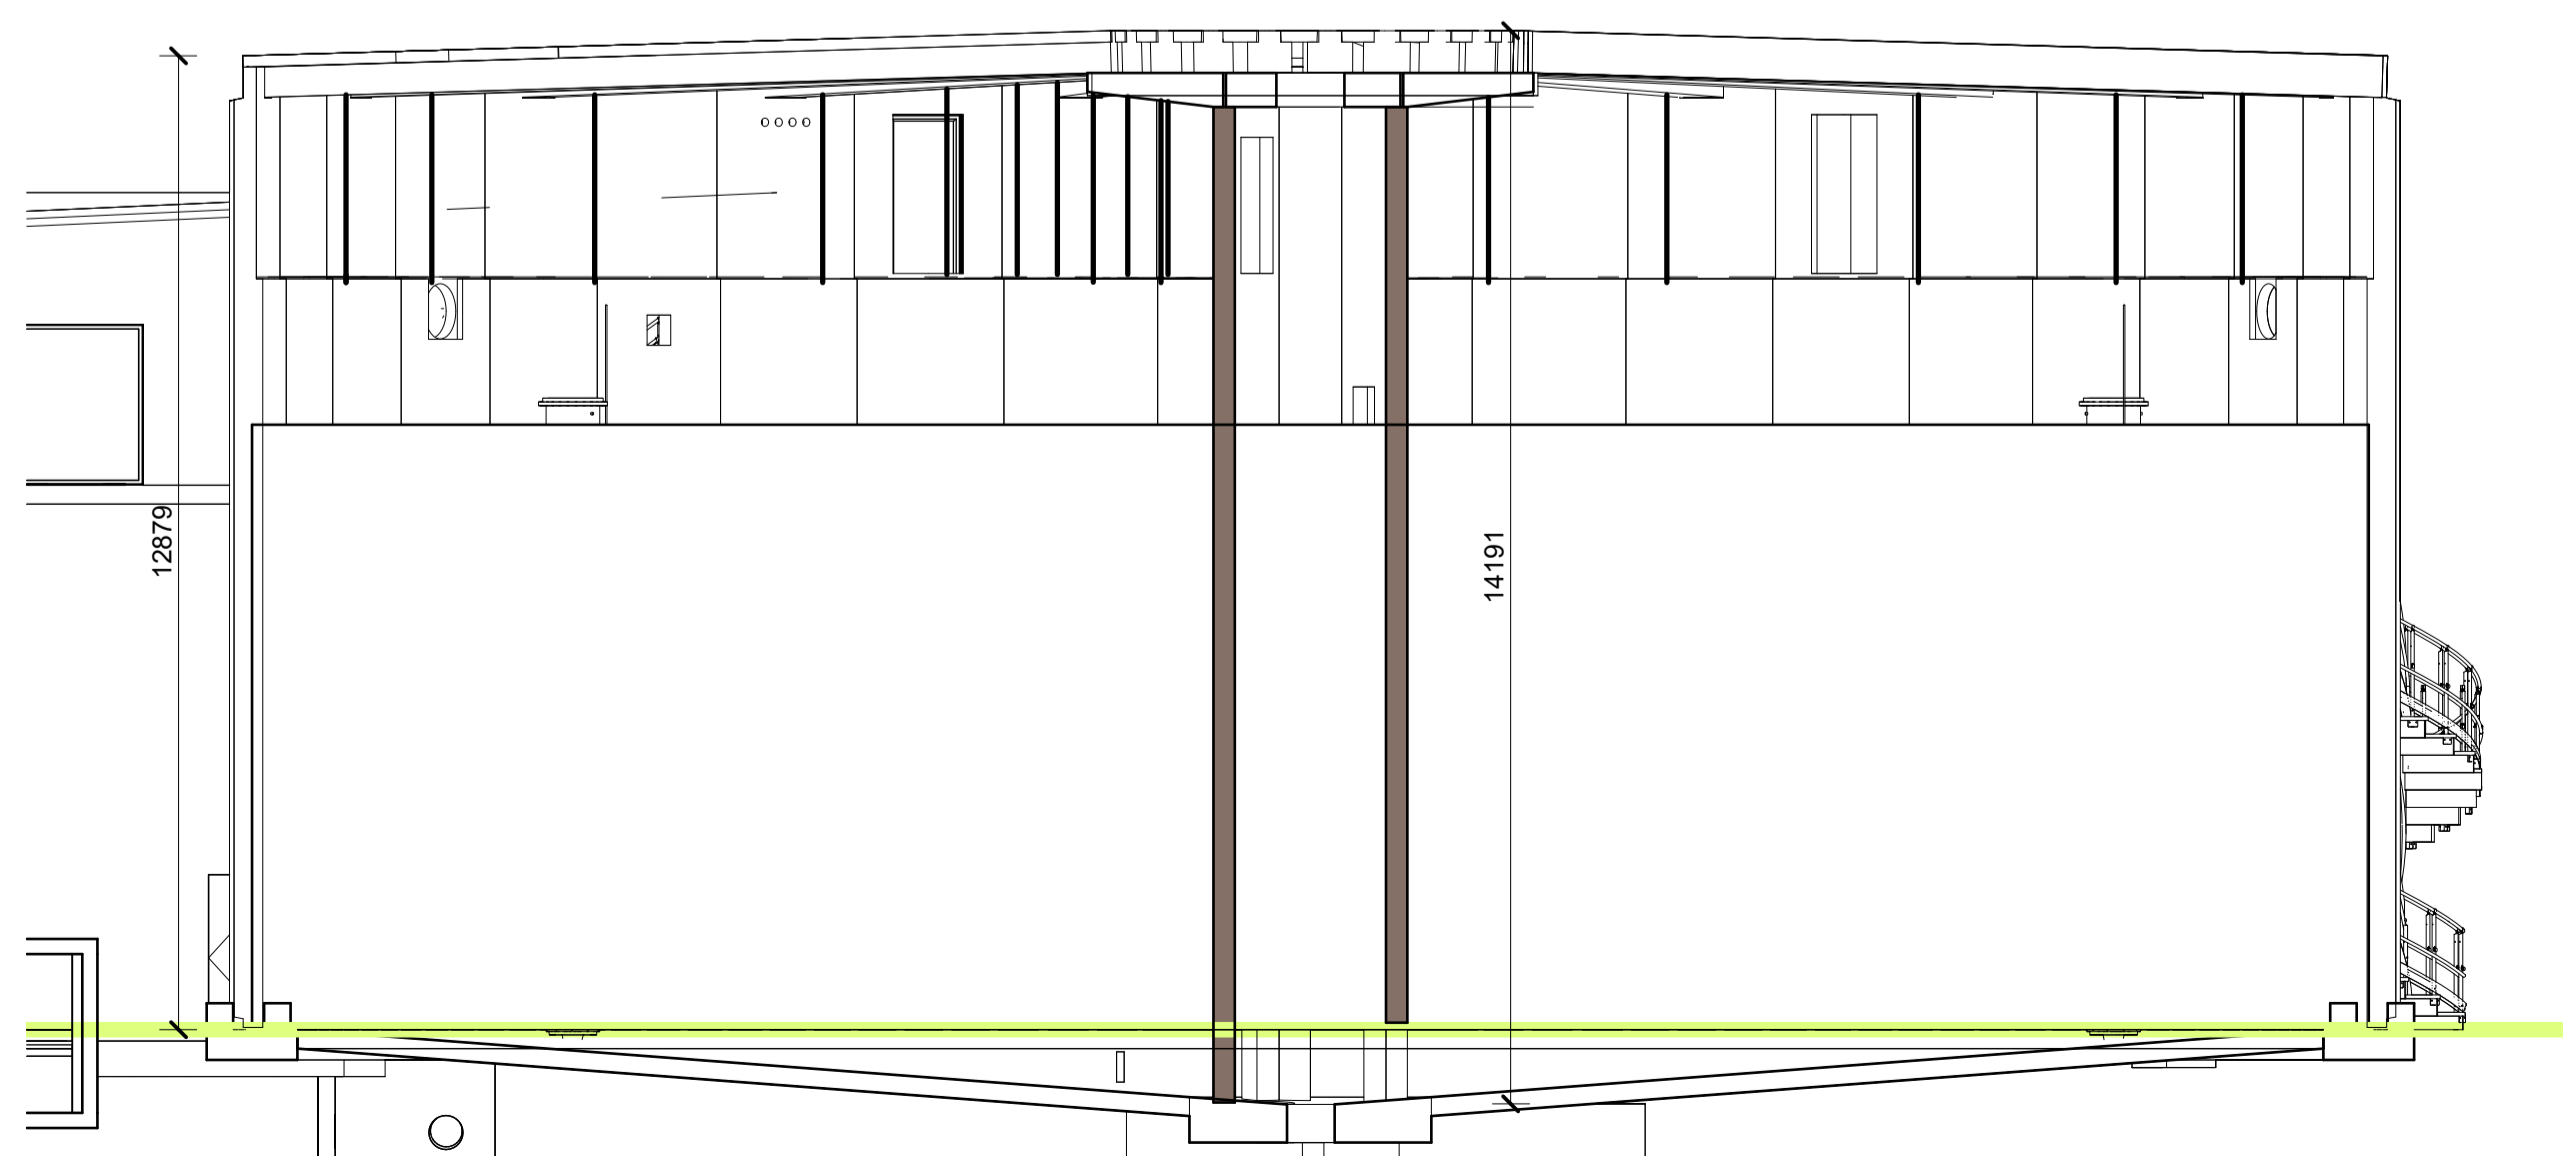

4 Snið - Eldistankur
 1 : 100

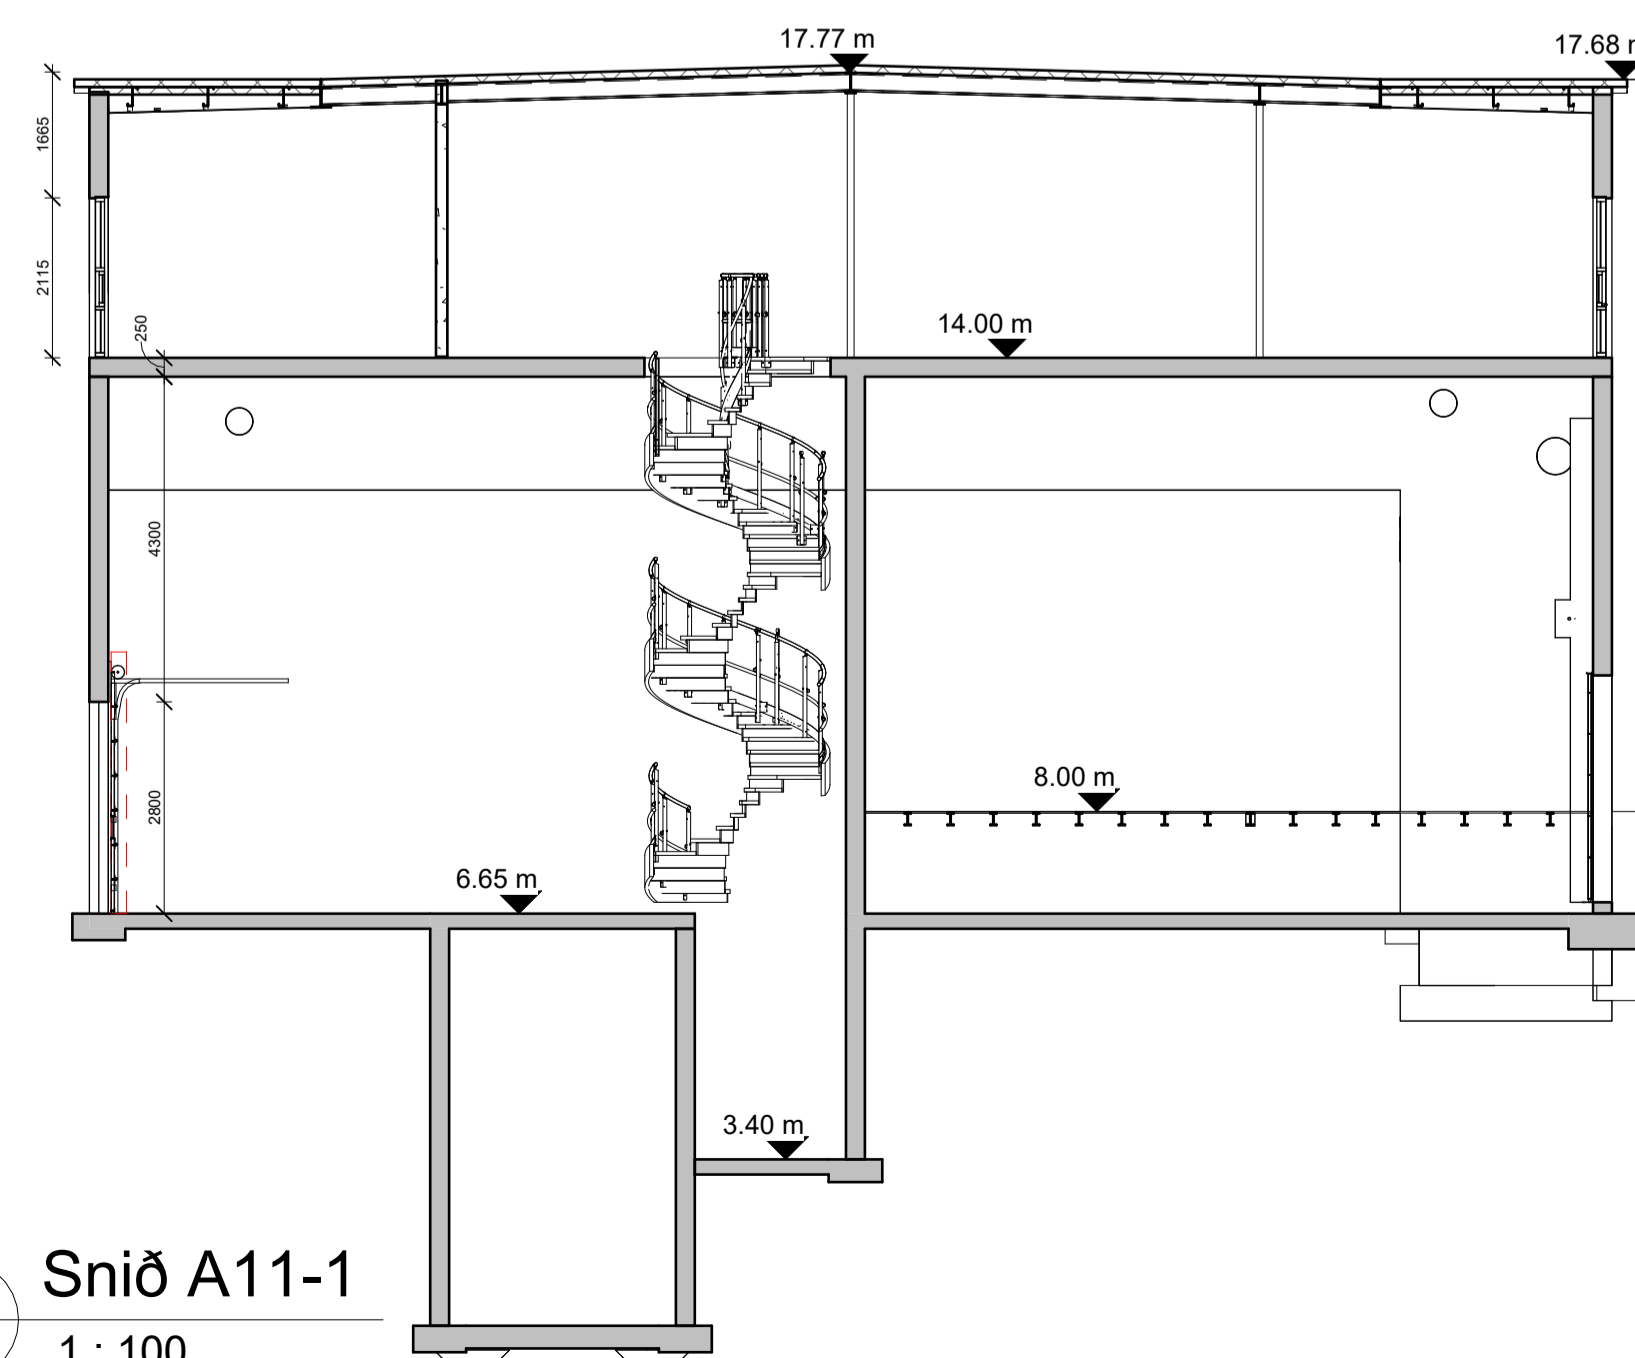

2 Snið A11-1
 02 1 : 100

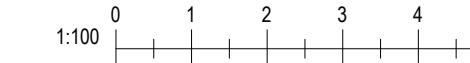

Útg.	Dags.	Skýring	Br.af.
Verkefni:			
Viðlagafjara 1,			
Sveitarfélag:			
Vestmannaeyjar			
Verkefngund:			
Fiskeldisker			
Landnúmer:	L235302	Staðgreinir:	8000-1

Part 11 Útlit og Snið

Hannað af:	SSH	Matshluti:	
Telknað af:	Author	Mælikvarði:	1 : 100
Yfirfarið af:	Checker	Dagsetning:	Útgefudagur
Samþykkt:	Ábyrgðarmaður og réttahafi: Samúel Smári Hreggviðsson, kí. 200752-4659		



Stóru-Sandvík 4, 801 Selfoss Netfang: husey@husey.is
 Sími: 898-9199 / 482-1738 Heimasilfa: www.husey.is

23-934	-	-	-	A	05	Útgáfa
Verknúmer	Svæði	Áfangi	Ábyrgð	Númer	Útgáfa	

HÖNDUR ASKLUR SÉR ALLAN RETT Á TEKNINGUM - FJÓLFOLDUN ER HÁÐ SKRIFLEGGI SAMÞYKKT