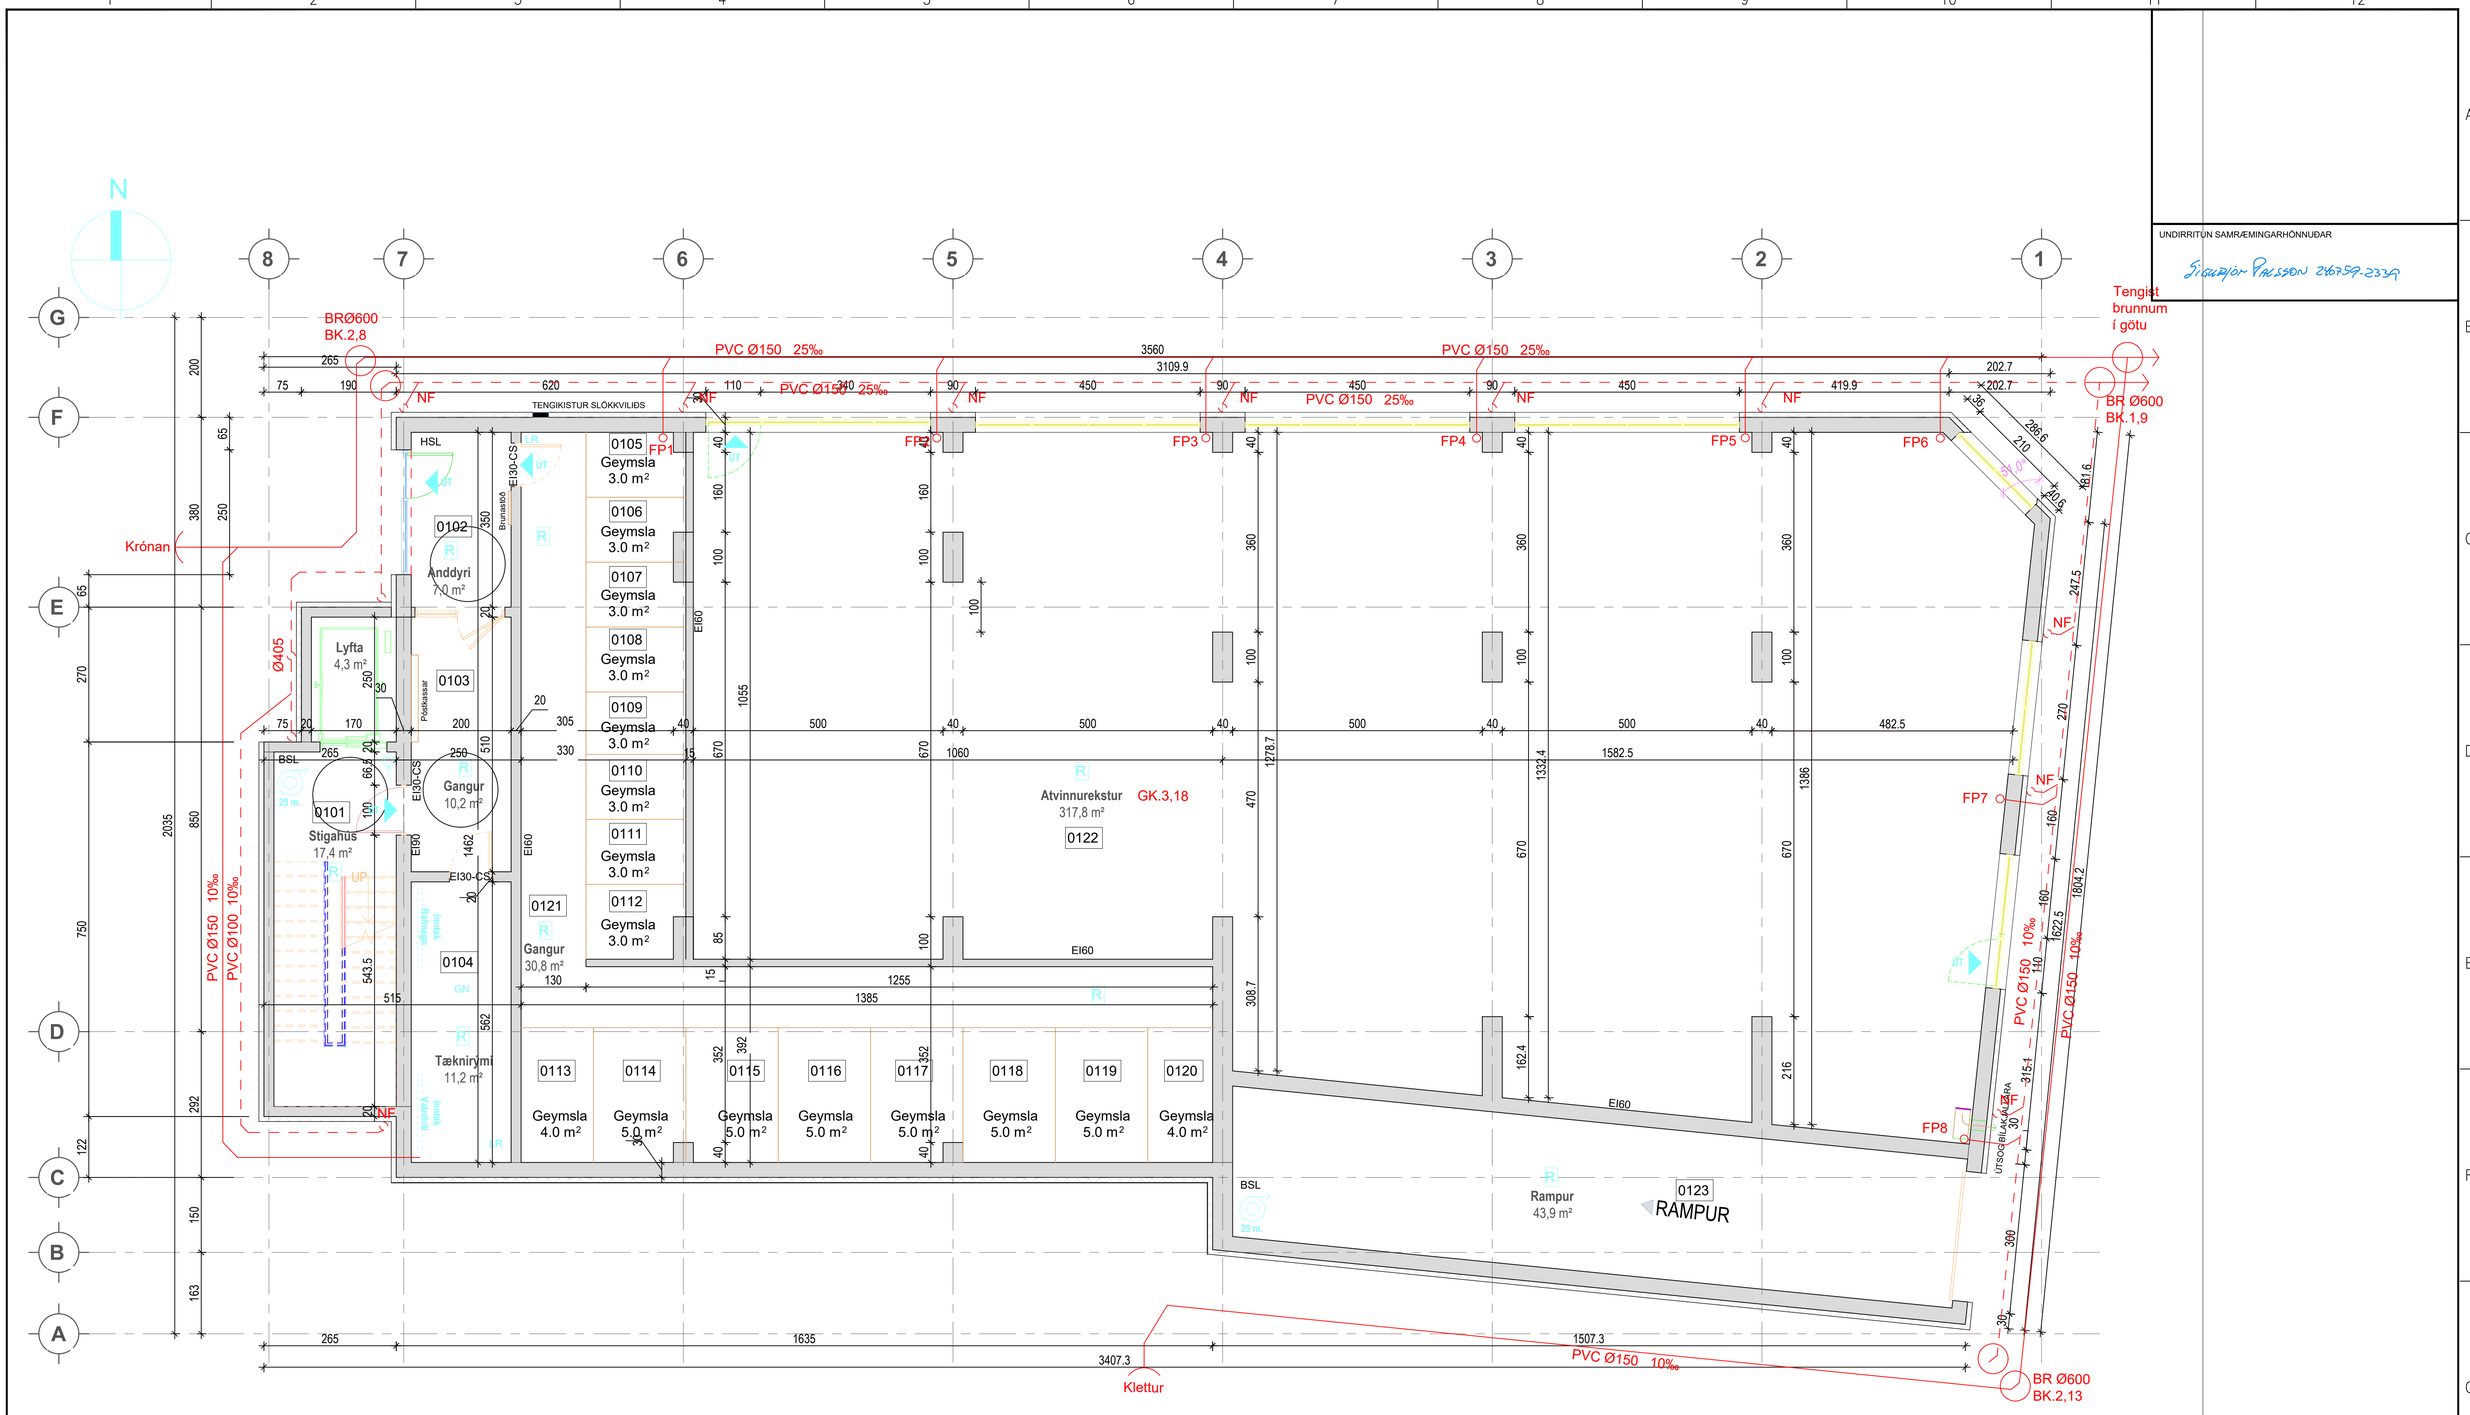

UNDIRRITUN SAMRÆMINGARHÖNNUÐAR

Sigurjón Pálsson 260759-2339

TILVÍSUN

BREYT	DAGS	SKÝRINGAR	TEIK	HANN	RÝNT	SAMÞ

ÚTG	DAGS	SKÝRINGAR	TEIK	HANN	RÝNT	SAMÞ

tpz teiknistofa
Kirkjuvegi 23 900 Vestmannaeyjum
Sími 481-2711
tpz@teiknistofa.is
www.teiknistofa.is

ÚTG. DAGS	HANNAÐ	MÆLIKVARÐI
30.5.2025	SP	1:50/A1
YFIRFARIÐ	TEIKNAÐ	
SP	AS	

SAMÞYKKT: Sigurjón Pálsson 260759-2339

Tangagata 10
900 Vestmannaeyjar
Lagnir
Grunnmynd
Frárennslo og skólp

VERKFANG 2322 TEIKNING 302

©Öll afnot og afritun teikningar, að hluta eða í heild er háð skriflegu leyfi höfunda

C:\Users\andri\Downloads\2322-Tangagata10_frarasnnsli-vinnuteikning_D-Floor Plan - Hæð 1 (1).dwg