


SAMÞYKKT AF EYINGARSKILLINGU  
15. NOV. 2017  
Sigurður S. Þórisson

UNDIRRITUN SAMRÆMINGARHÖNNUDAR  
Þórisson Þórisson 27063-044

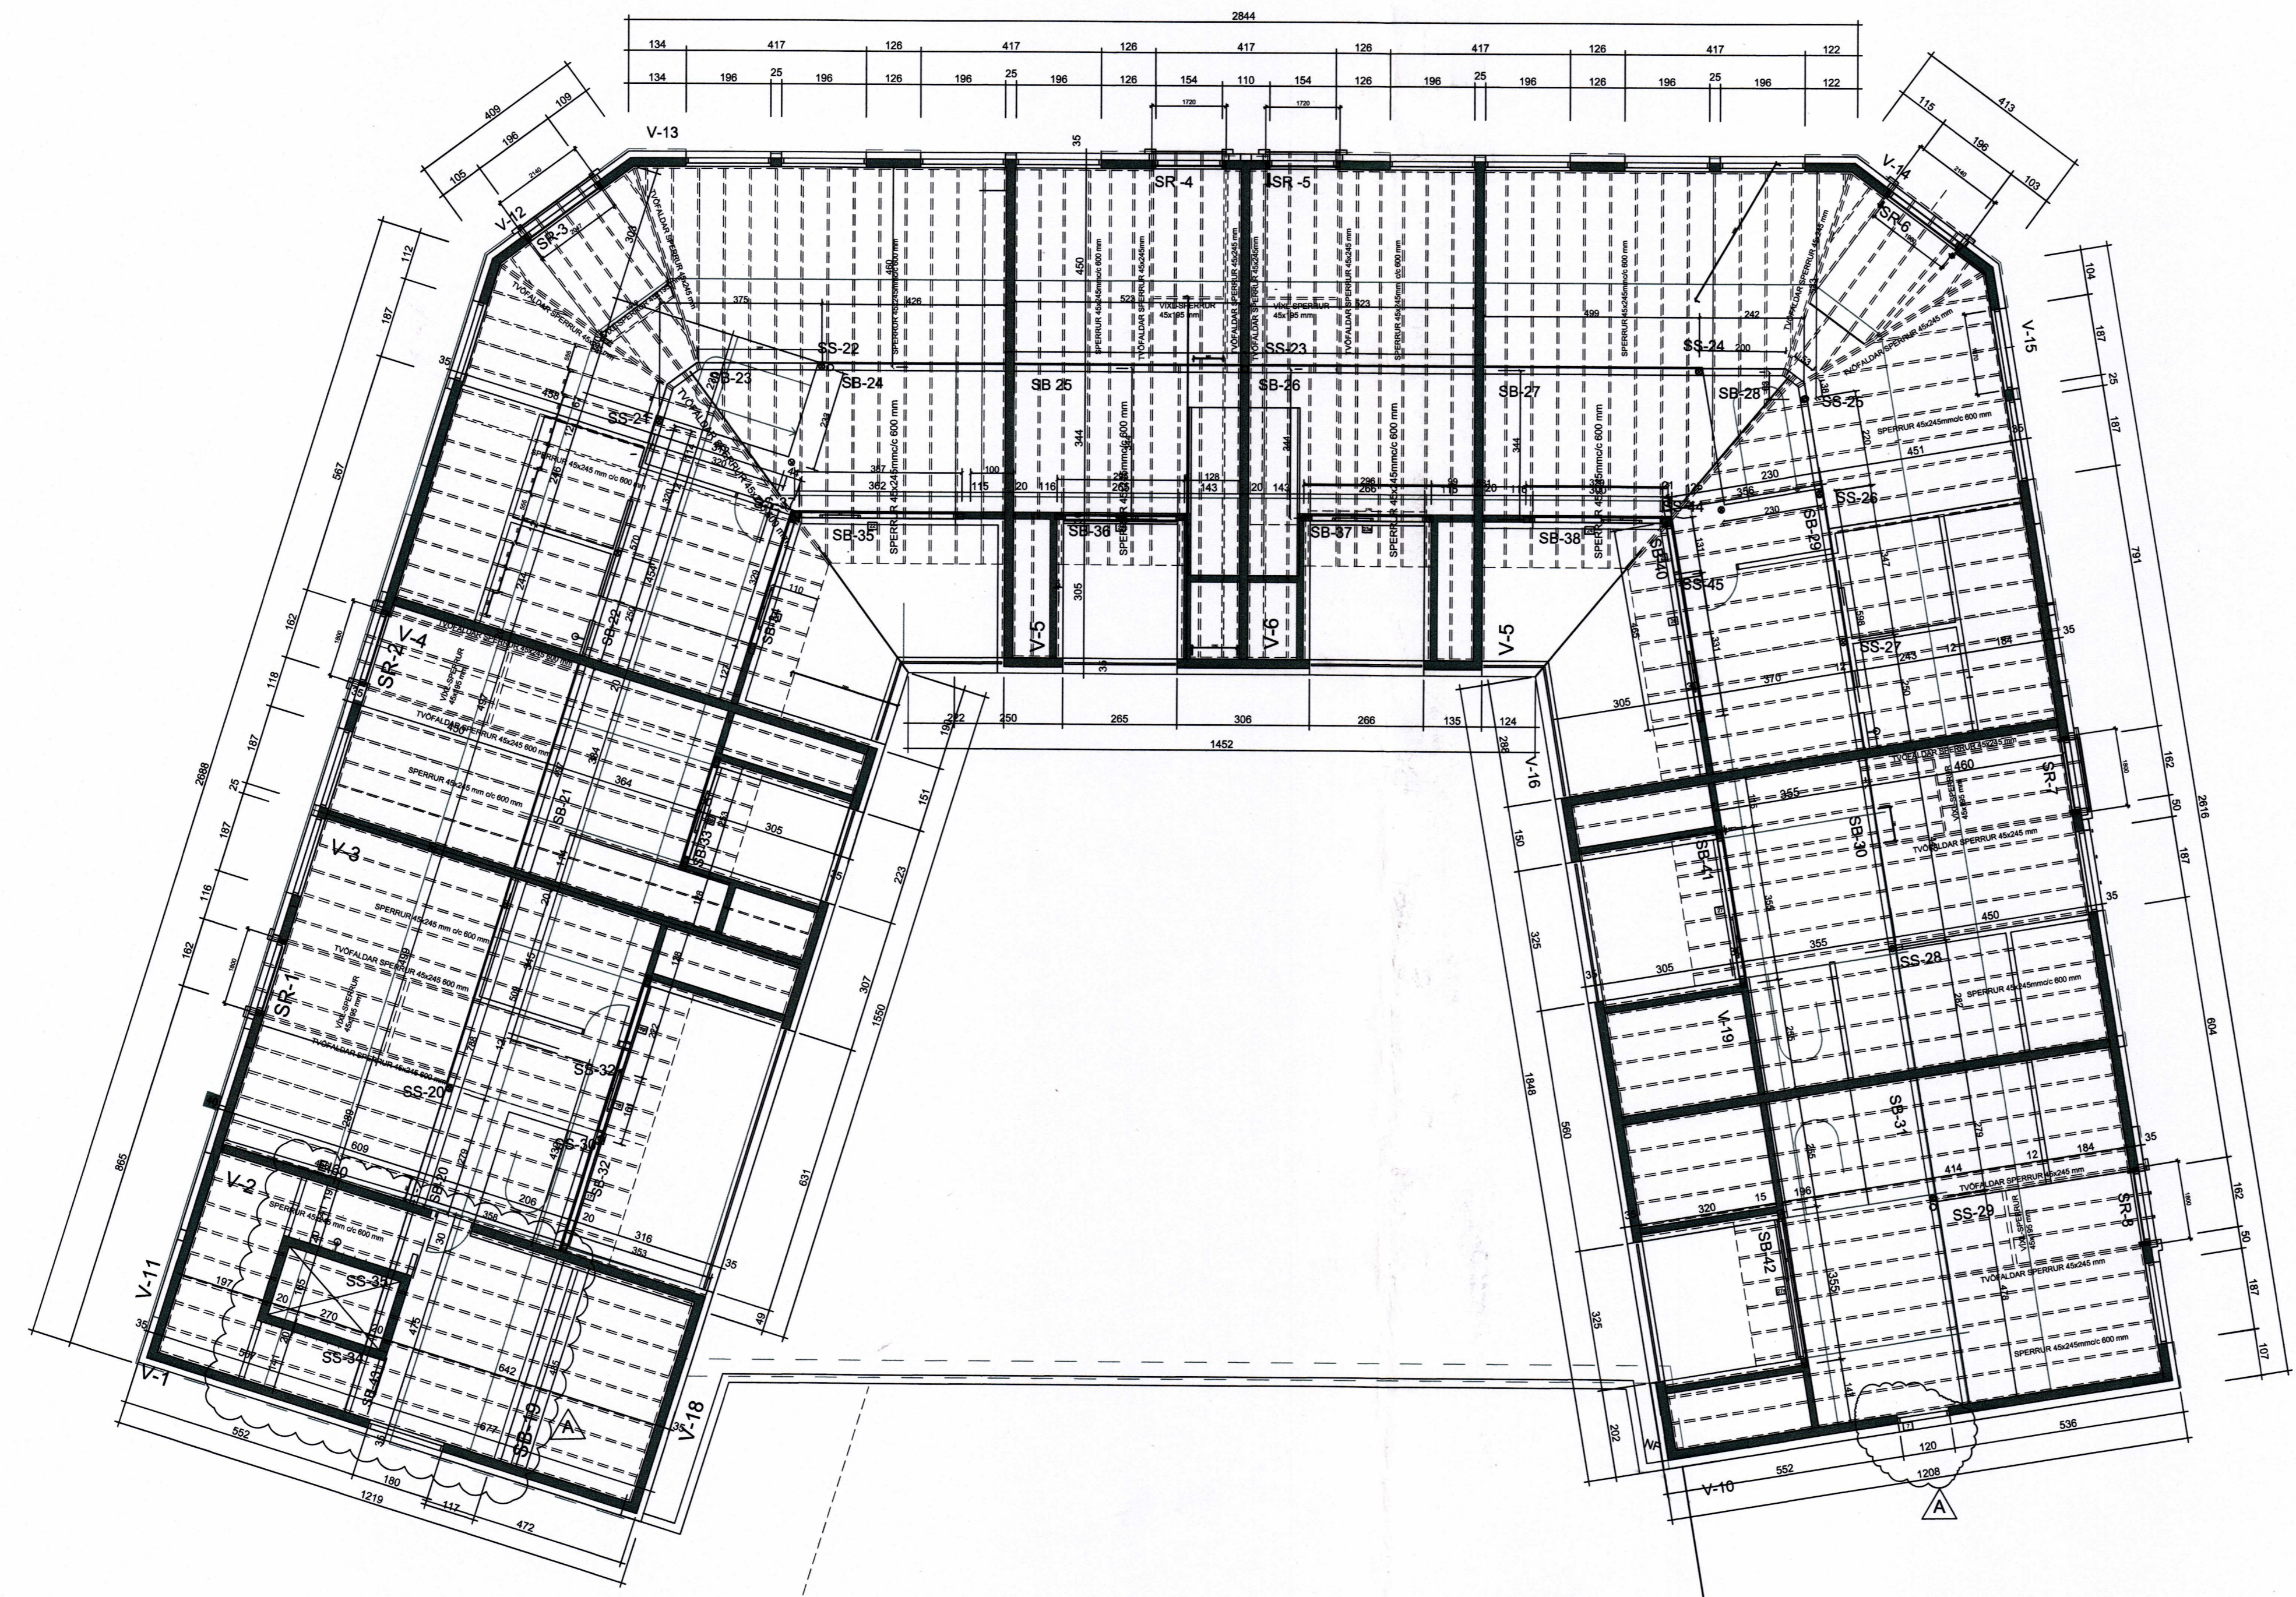

TILVÍSUN

---

A 14.11.17 FRÁGANGUR SPERRA VID ÚTVEGGI

ÚTG. DAGS SKYRINGAR TEIKN HANN RYNT SAMÞ

**tpz** Kirkjuvegi 23 900 Vestmannaeyjum Sími 481-2711 tpz@teiknistofa.is www.teiknistofa.is

ÚTG. DAGS	HANNAD	MÆLIKVARDI
17.10.2017	PZ/SP	1:50 A-1
YFIRFARID	TEIKNAD	A:100 A-3
BB	RTS	

SAMÞYKKT: *Páll Jóhannsson* 120742-3379

ÆGISGATA 2 VESTMANNAEYJUM  
FISKIDJAN 4.HÆÐ  
BURÐARVIRKI  
GRUNNMYND  
SPERRUR

VERKFRANG 1007-4 TEIKNING 205 A

©Öll árit og skifun tekið fyrir, að hluta eða í heild er háð skriflegu leyfi höfundar