


SAMÞYKKT AF BYGGINGARFULLTRÚA
13. NOV. 2018
BYGGINGARFULLTRÚNNI VESTMANNAEYJUM

UNDIRRITUN SAMRÆMINGARHÖNNUDAR
Tybjörgu Þórgvinsdóttur 27063-046

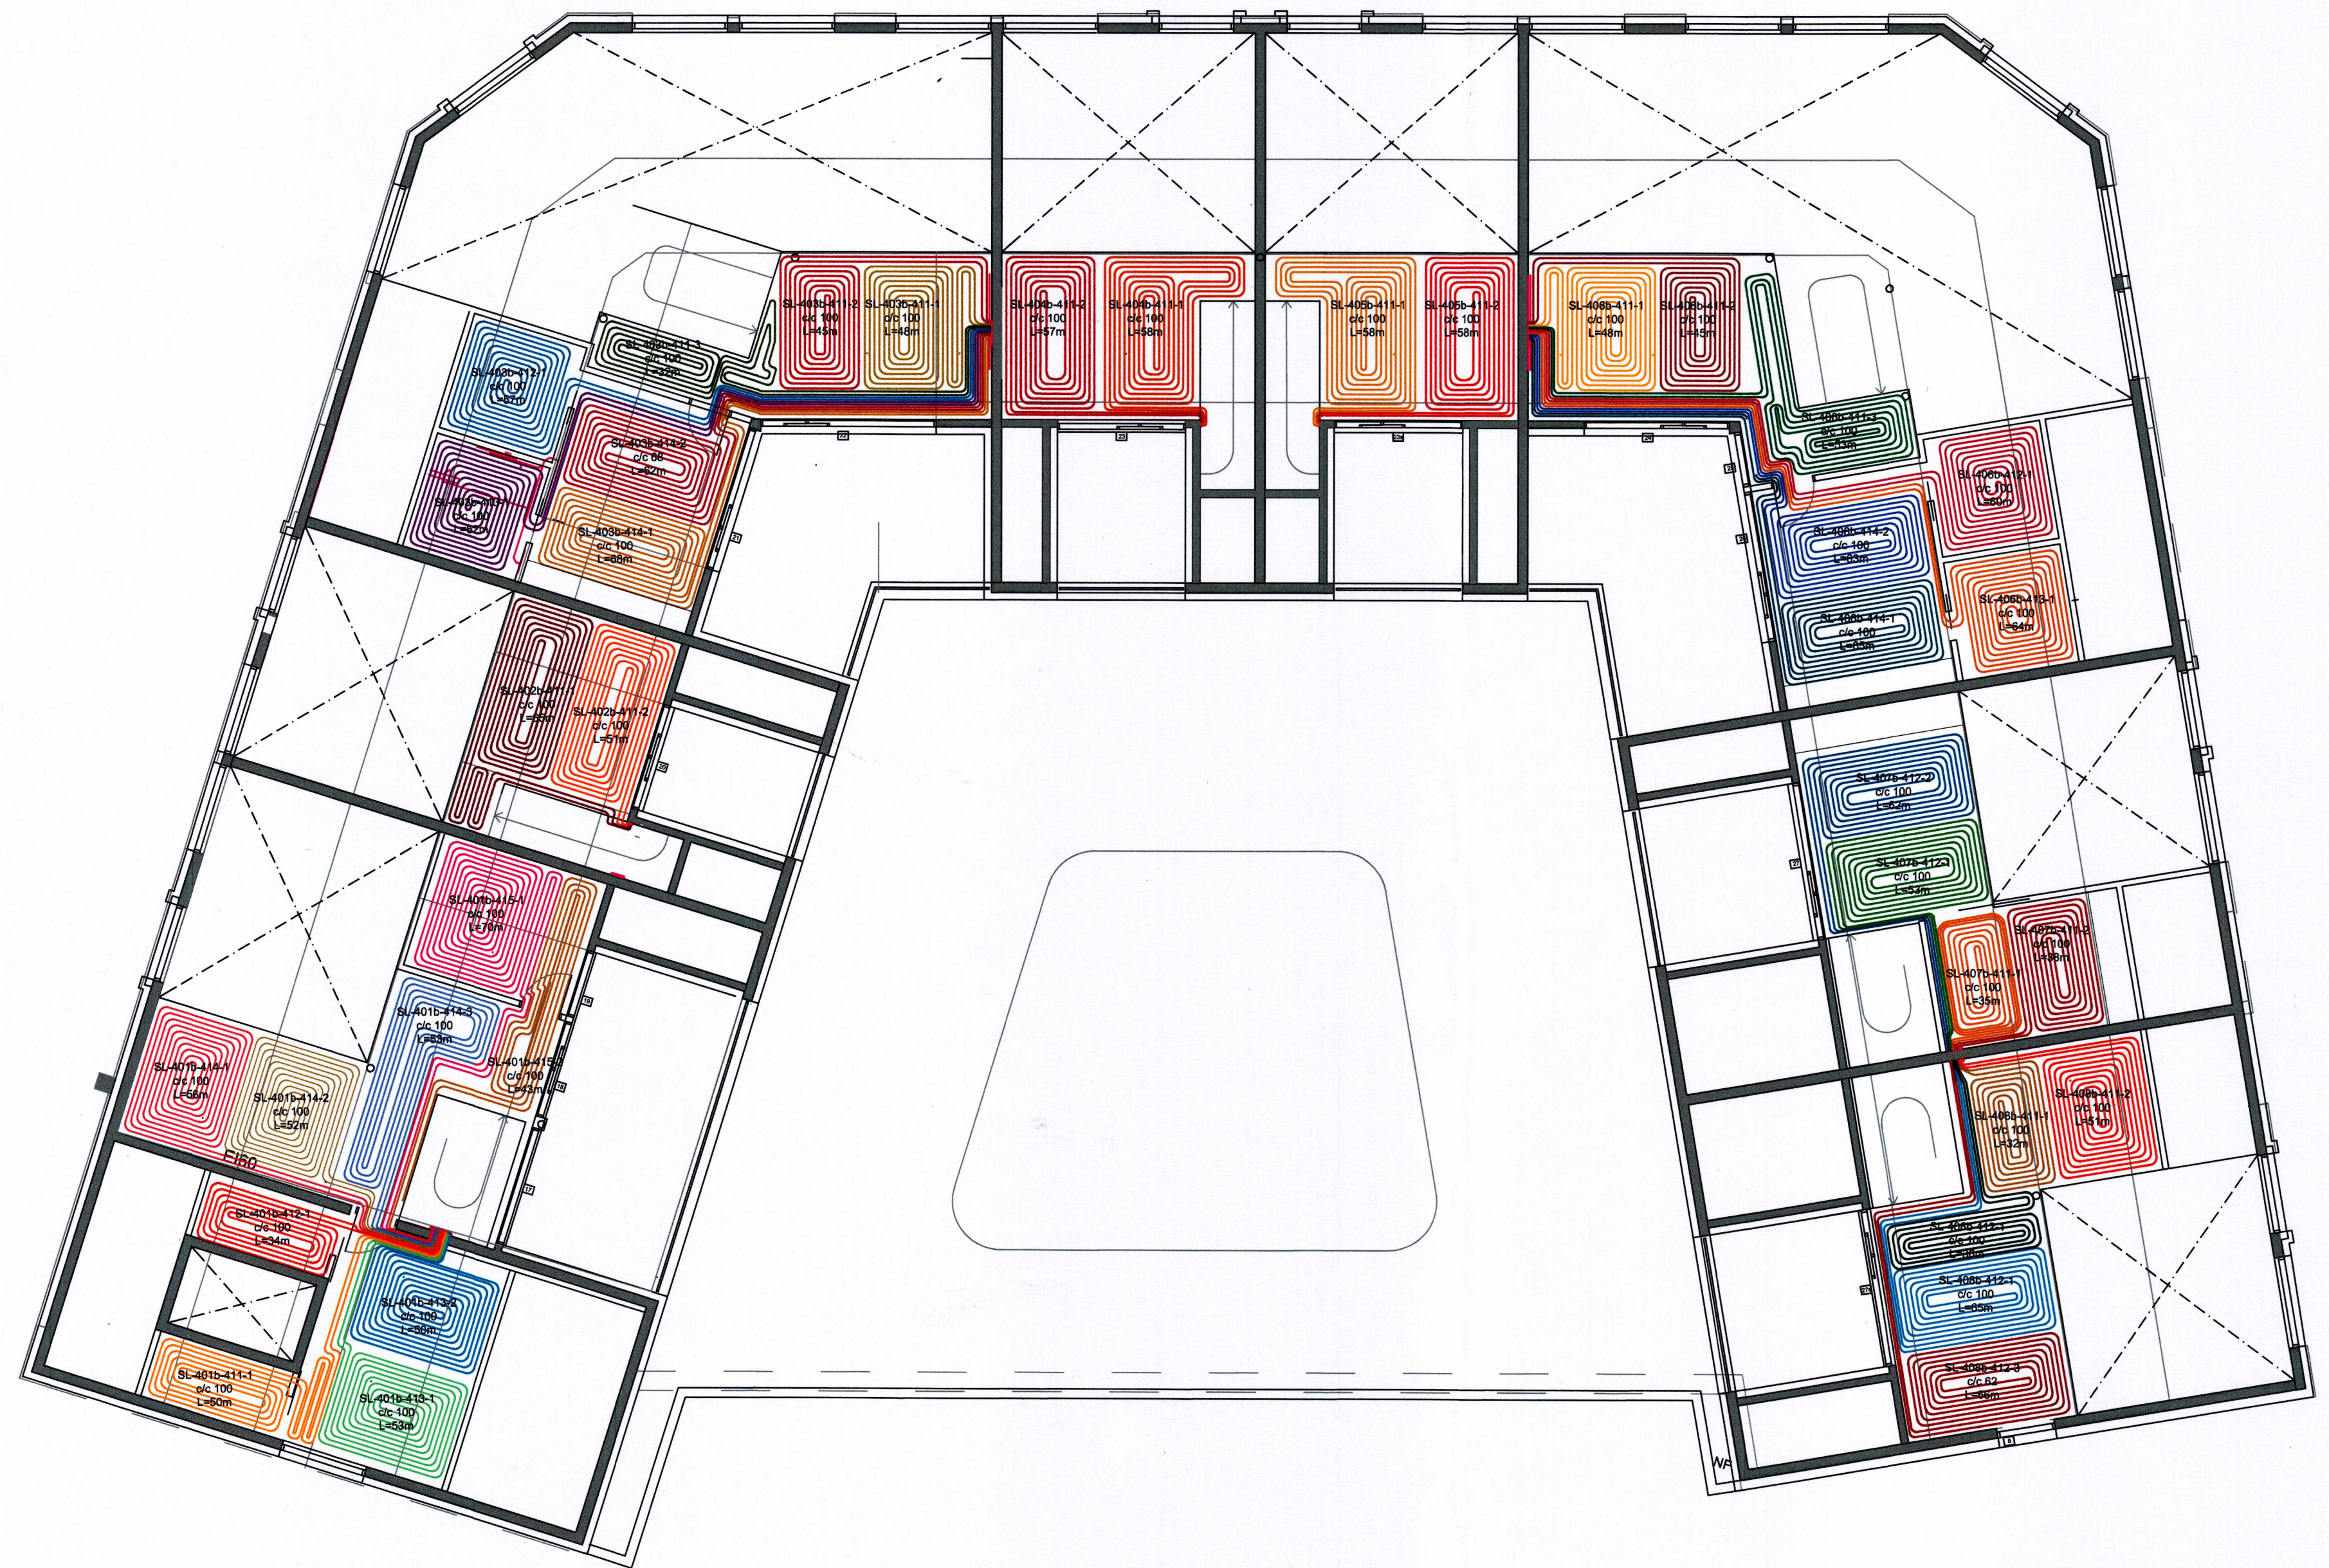

TILVÍSUN

ÚTG. DAGS SKÝRINGAR TEIKN HANN RÝNT SAMÞ.

tpz Kirkjuvegi 23 900 Vestmannaeyjum Sími 481-2711 tpz@teiknistofa.is www.teiknistofa.is

teiknistofa

ÚTG. DAGS	HANNAÐ	MÆLIKVARÐI
27.10.2017	BB	1:100 A-1
YFIRFARID	TEIKNAD	1:200 A-3
PZ	BB/RS	

SAMÞYKKT: *Tybjörgu Þórgvinsdóttur 27063-046*

ÆGISGATA 2 - FISKIDJAN
900 VESTMANNAEYJUM
GRUNNMYND 5. HÆÐ
LAGNIR
HITALAGNIR

VERKFAANG 1007-4 TEIKNING 5.331