


Y3 Lóðrétt deili
210 Útveggur - Gluggi - Mæninir

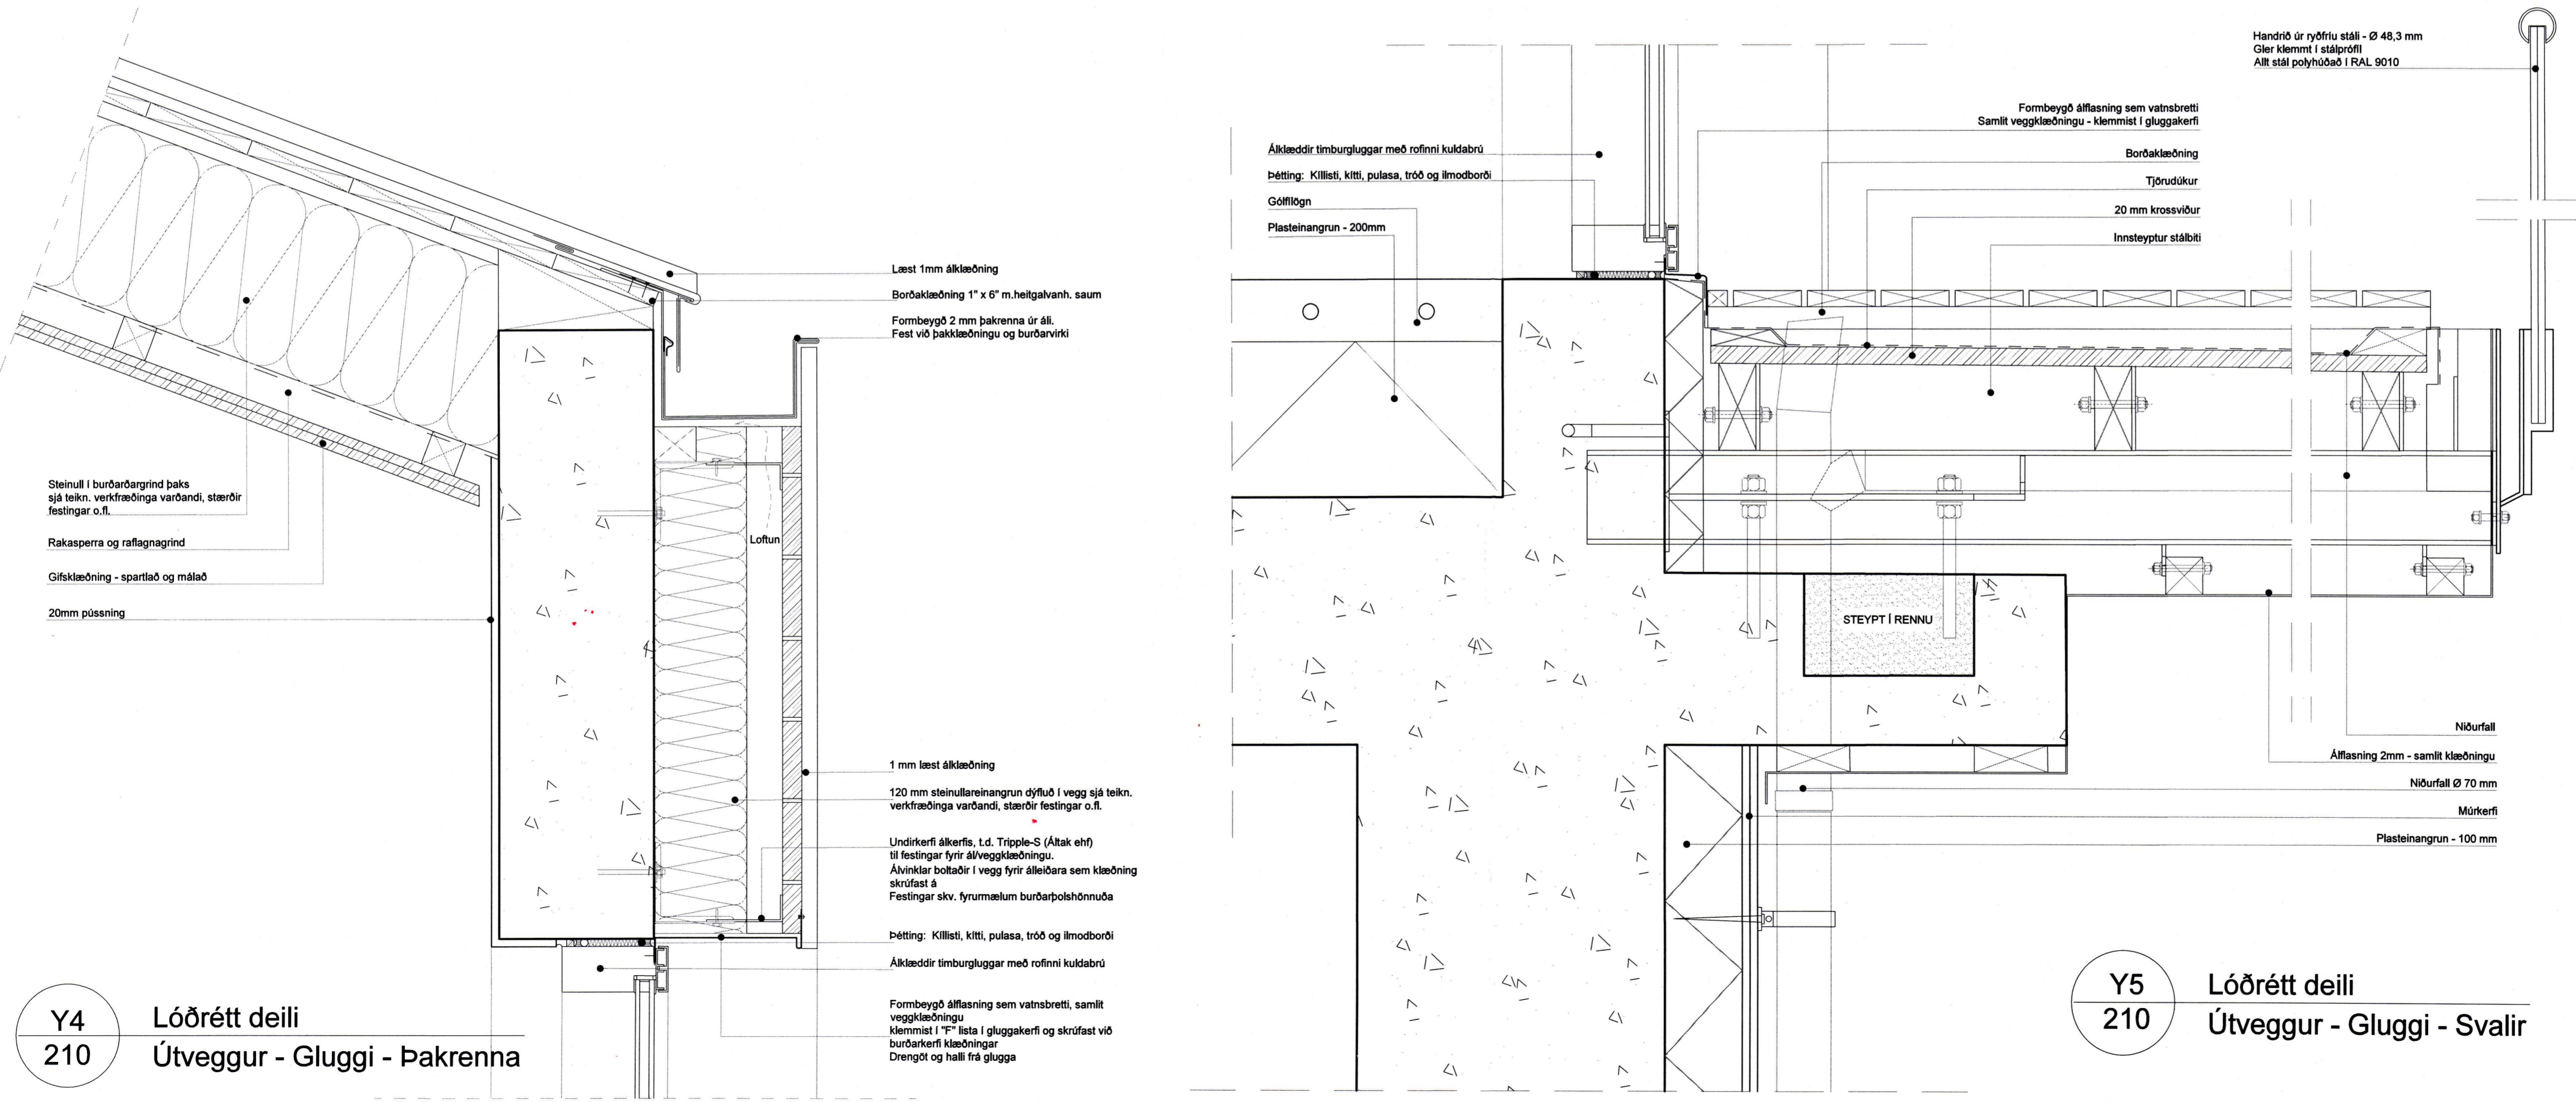

Y4 Lóðrétt deili
210 Útveggur - Gluggi - Þakrenna

Y5 Lóðrétt deili
210 Útveggur - Gluggi - Svalir

SKÝRINGAR :

C:
B:
A:
BREYTINGAR: DAGS:

ÁÐRIR HÖNNUÐIR :
 BURÐARBÓL og LAGNIR:
 Teiknistofa Páls Zophaniassonar
 Kirkjuvegi
 600 Vestmannaeyjum
 tpz@tpz.is
 RAFLAGNIR:
 Helgi Eiríksson raflagnahönnuður
 Skipholt 37
 105 Reykjavík
 helgi@lumex.is

VERKTEIKNINGAR

ÆGISGATA 2 (Fiskiðjan) Vestmannaeyjum
 VERK: Ægis 1605
 4. HÆÐ KVARÐI: 1:5
 DAGS: 10.04.19
 LÓÐRÉTT DEILI TEIKN: BÓS
 Y3 SKRÁ: 1605-Gunnur.dwg

ÚTI INNI

ARKITEKTAR

HINGHOLTSSTRÆTI 27 101 REYKJAVÍK
 Símar 5527660 & 5627660 FAX 5527661
 NETFANG u@ui.is
 VEFFANG http://www.ui.is

BALDUR Ó. SVAVARSSON ARKITEKTAR FAI
 120357-5149
 JÓN ÞÓR ÞORVALDSSON ARKITEKTAR FAI
 021256-7579