

SKÝRINGAR :

Allir gluggar og hurðir verða settir í eftir uppsteypu og skulu vera úr sjálfrennandi álkerfi með rofinni kuldabrá. Litur álkerfis að utan skal vera grár en hvítur að innan.

Málsetningar hér eru stíft ljósmál steypu. Gera skal ráð fyrir 10-15 mm fúgu milli gluggakarms að steypu opi umhverfis, í samráði við verktaka.
Gluggaframleiðandi skal samreyna mál á byggingarstað áður en smíði glugga hefst. Hann skal gera eigin framleiðsluteikningar sem samþykktar skulu af verkkaupa áður en smíði þeirra hefst.

Þetta skal og kítta með öllum glugga og hurðakörnum skv. venju. Gera skal ráð fyrir flasingum til lokunar fúgu, klemmdar í gluggafalsi og ná yfir fúgu, sbr. verkeikningar arkitekta.

Gler verður hefðbundið tvöfat einangrunargler. Í gólfstöðum glugum verði samlimt Öryggisgler sbr. reglugerðir og eldvarnargler í tilteknum gluggum sbr. teikningar.

Vegið meðaltal U-gildis glugga, -karms og glers skal vera 2,0 W/m2k.

Að öðru leyti er vísað til verklýsingar ásamt fyrirmæla og kröfu framleiðanda um ísetningu og frágang.

Ath - Öll mál eru steypumál

C:
B:
A: Reyndarteikning 10.04.19
BREYTINGAR: DAGS:

AÐRIR HÖNNUÐIR :

BURDARDÓL og LAGNIR:
Tektistofa Póls Zophaniassonar
Kirkjuveg
600 Vestmannaeyjum
tpz@tpz.is
RAFLAGNIR:
Helgi Erikkson raflagnahönnuður
Skipholt 37
105 Reykjavík
helgi@lumex.is

GLUGGAYFIRLIT


ÆGISGATA 2 (Fiskiðjan) Vestmannaeyjum

VERK:	Ægis 1605
KVARDI:	1:20
DAGS:	23.06.17
TEIKN:	BÓS
SKRÁ:	1605-Gunnur.dwg

ÚTI INNI

ARKITEKTAR
ÞINGHOLTSTRÆTI 27 101 REYKJAVÍK
SÍMAR 5527660 & 5527660 FAX 5527661
NETFANG ui@ui.is
VEFFANG http://www.ui.is
BALDUR Ó. SVAVARSSON ARKITEKTAR FAI
120357-5149
JÓN ÞÓR ÞORVALDSSON ARKITEKTAR FAI
021256-7579

A
A-401

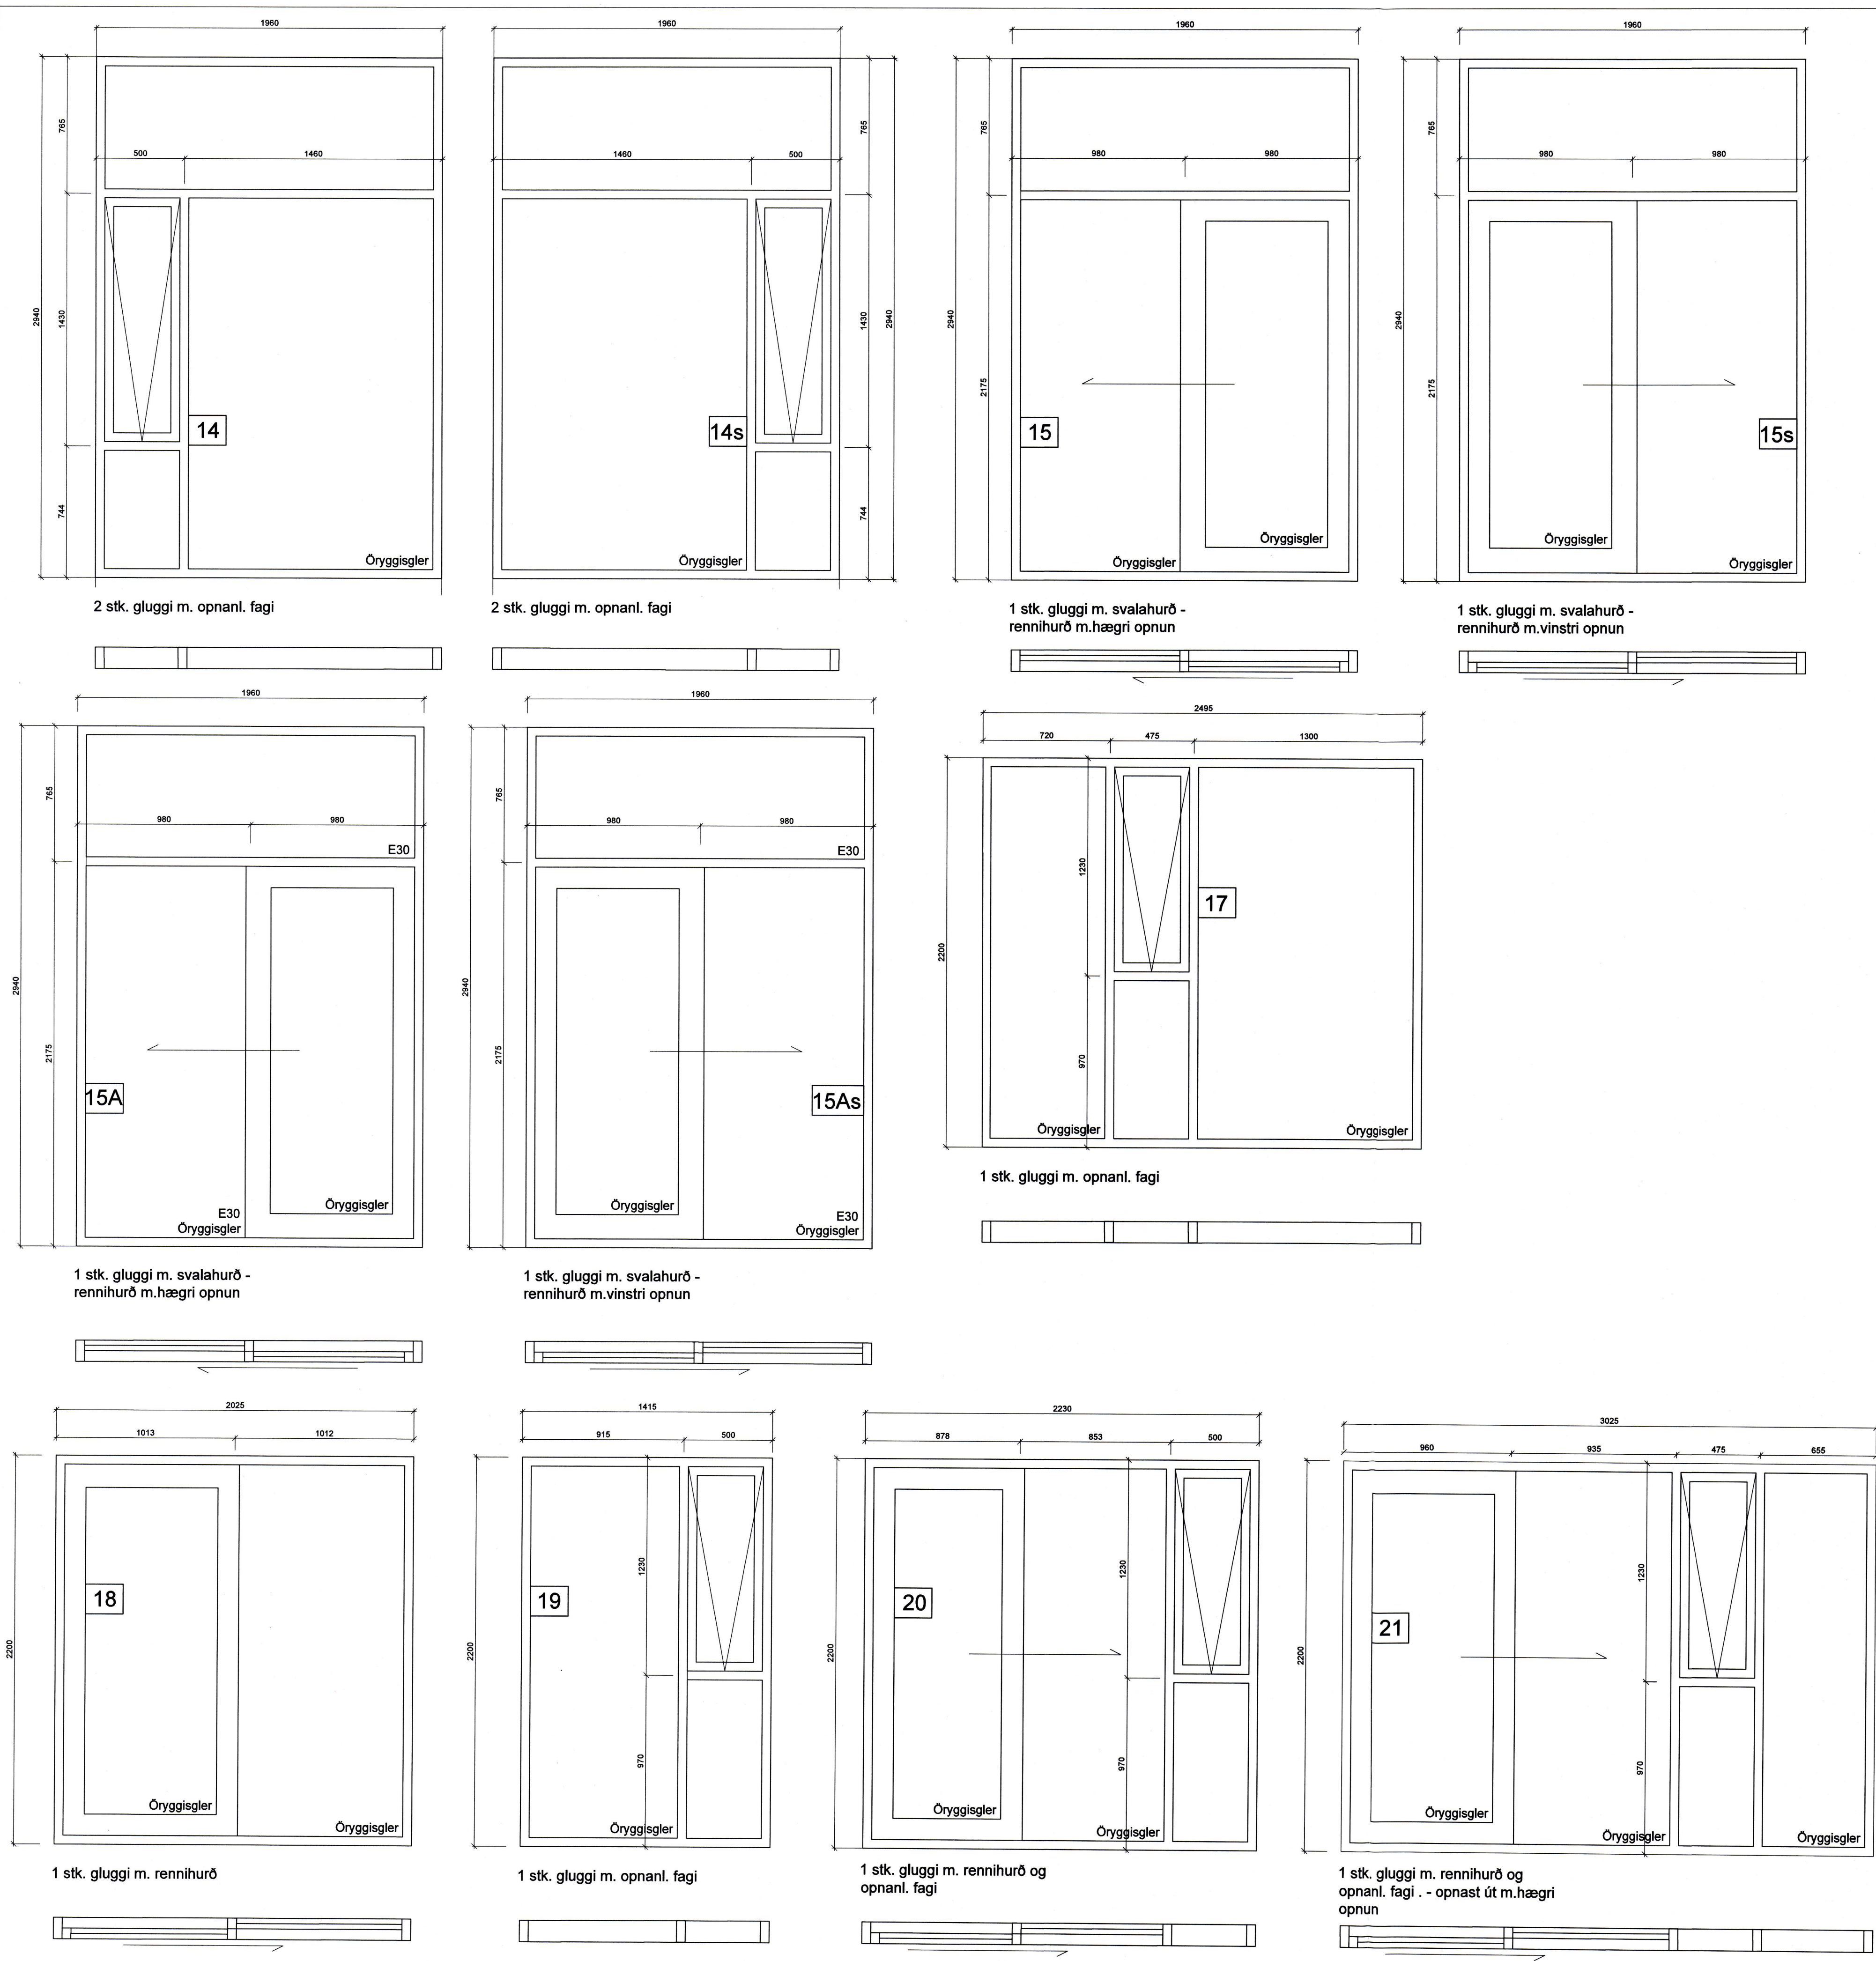

2 stk. gluggi m. opnanl. fagi

2 stk. gluggi m. opnanl. fagi

1 stk. gluggi m. svalahurð - rennihurð m.hægri opnun

1 stk. gluggi m. svalahurð - rennihurð m.vinstri opnun

1 stk. gluggi m. svalahurð - rennihurð m.hægri opnun

1 stk. gluggi m. svalahurð - rennihurð m.vinstri opnun

1 stk. gluggi m. opnanl. fagi

1 stk. gluggi m. rennihurð

1 stk. gluggi m. opnanl. fagi

1 stk. gluggi m. rennihurð og opnanl. fagi

1 stk. gluggi m. rennihurð og opnanl. fagi - opnast út m.hægri opnun