
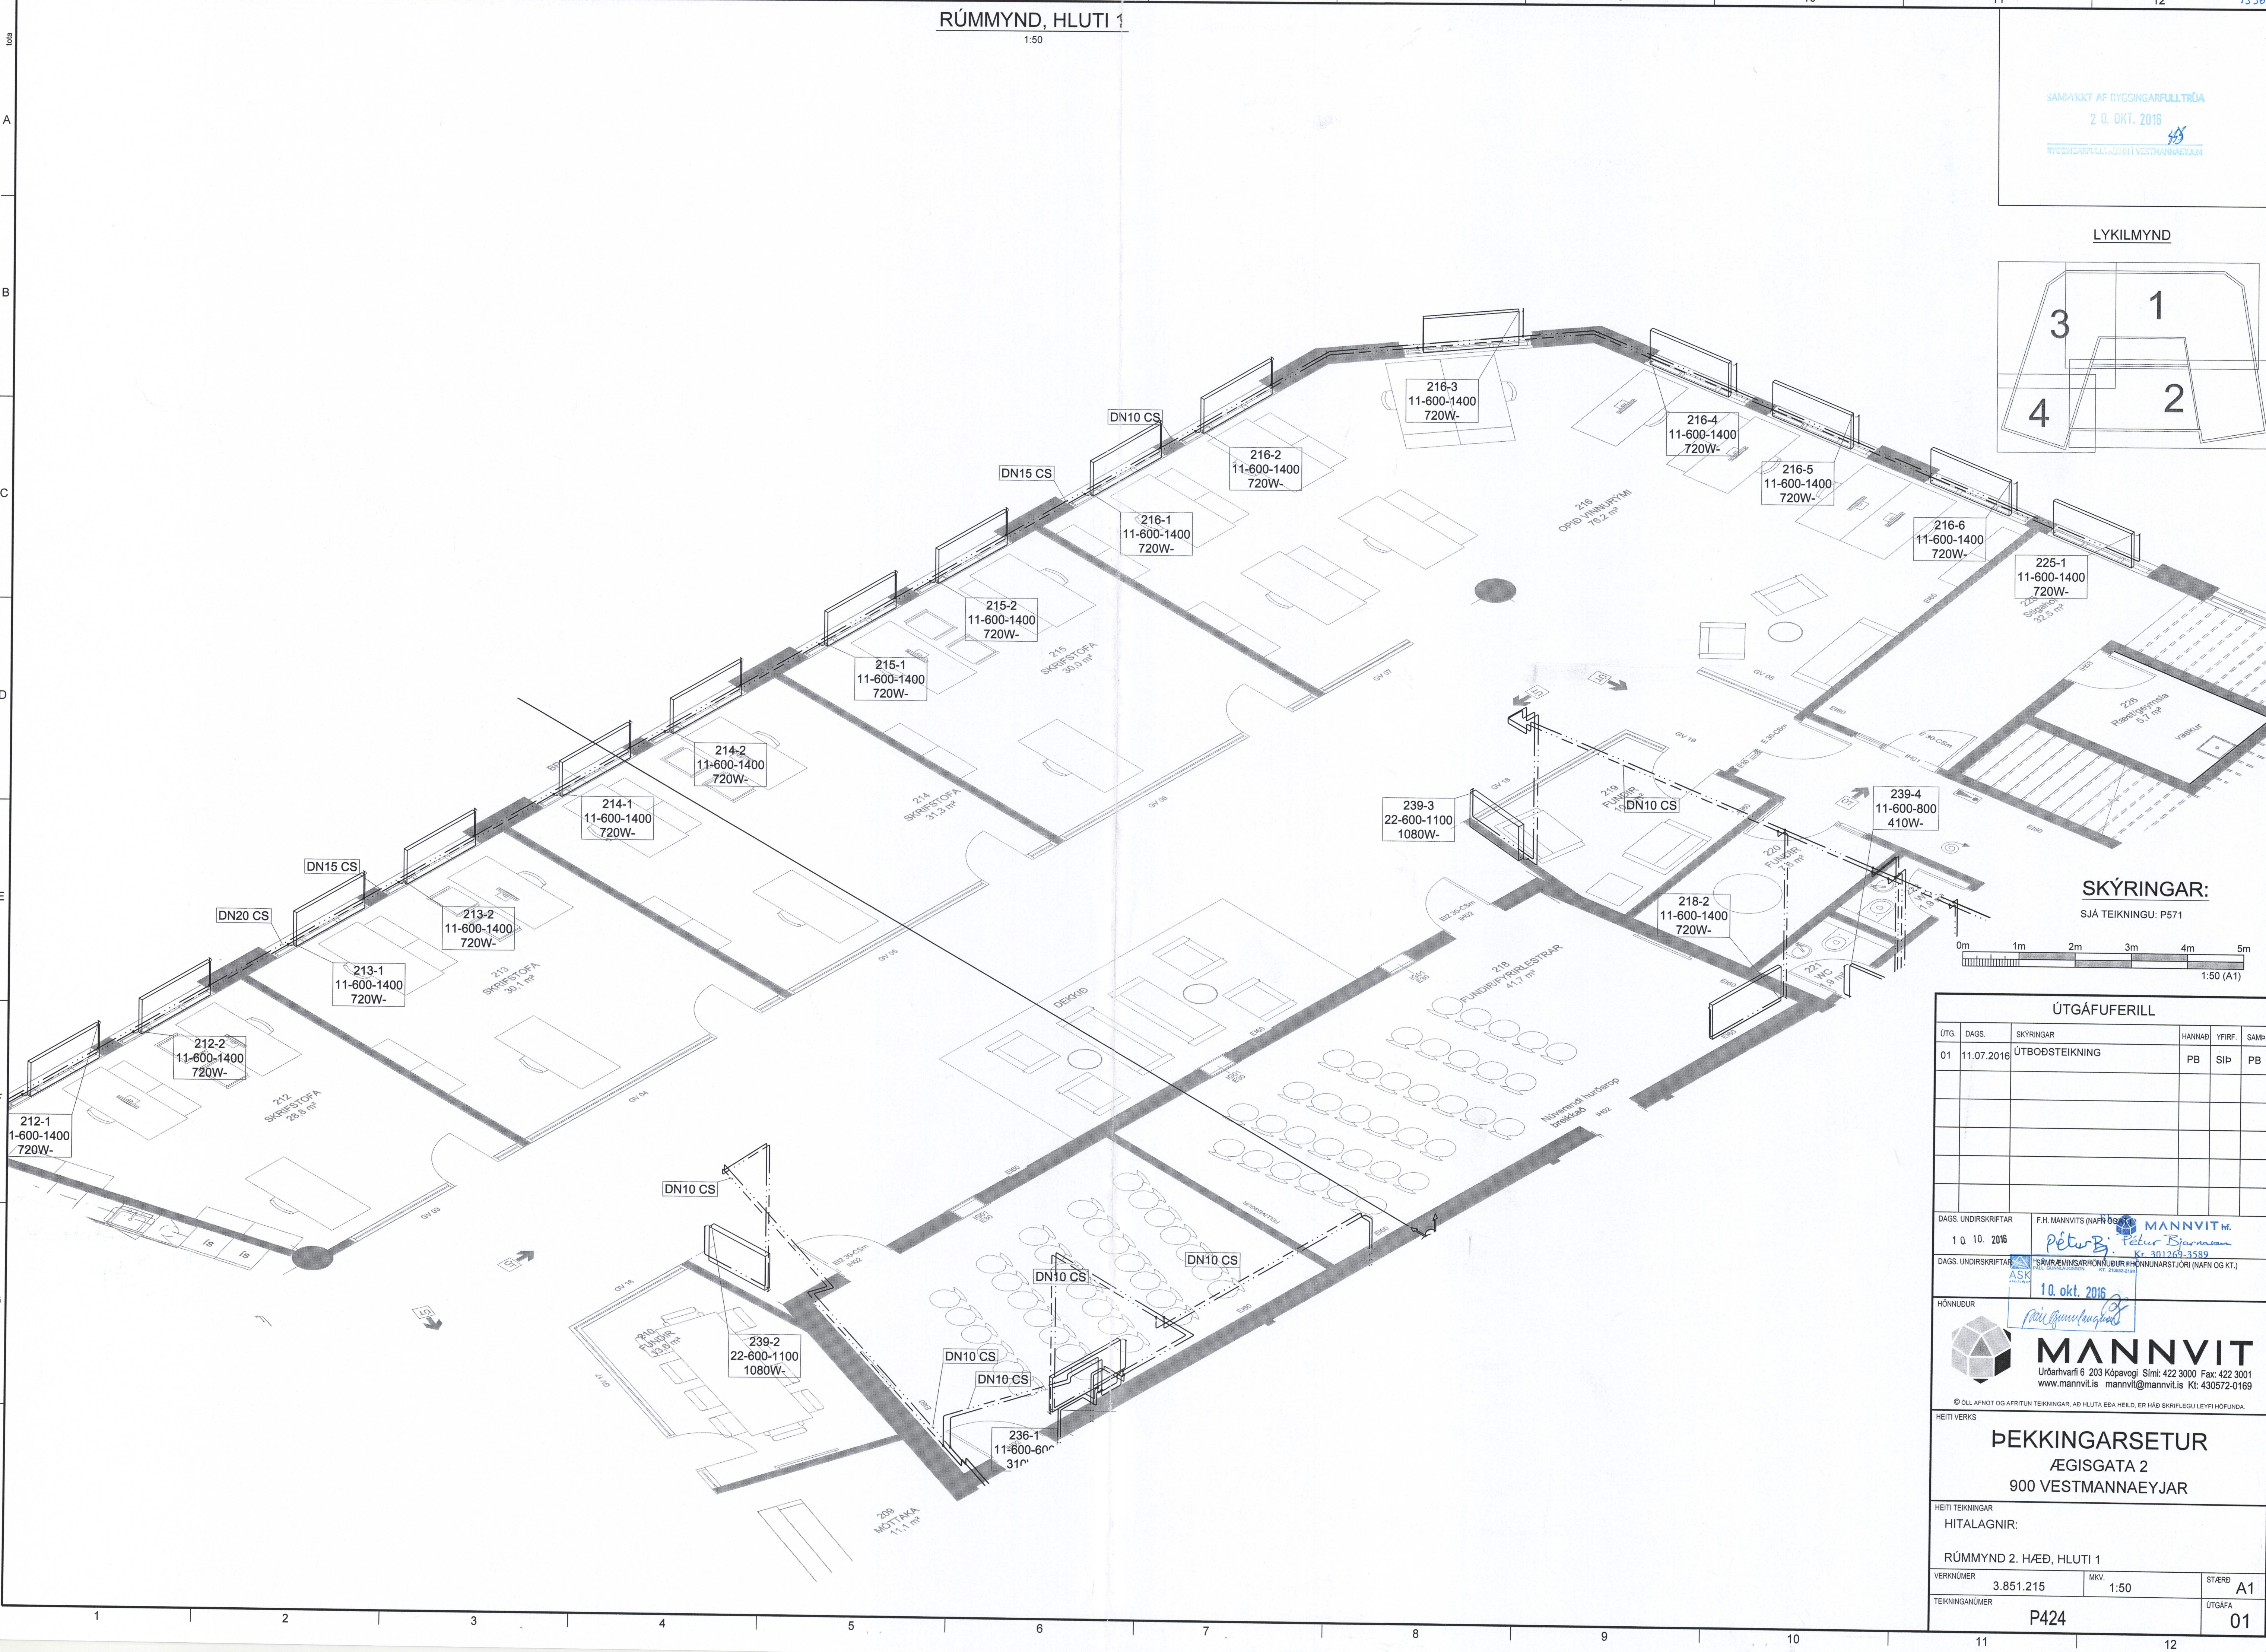


PRENTAD: 10. október 2016 13:06:44

RÚMMYND, HLUTI 1
1:50


SAMÞAKKT AF DYGGINGARFULLTRÖA
20. OKT. 2016

LYKILMYND

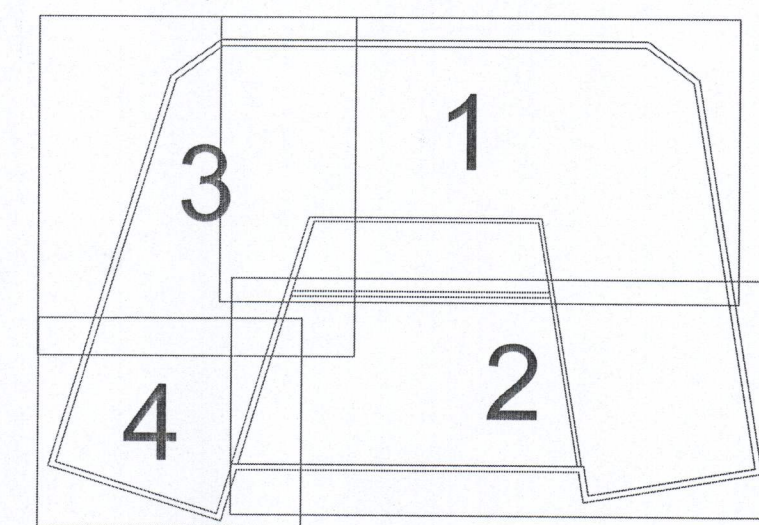

SKÝRINGAR:

SJÁ TEIKNINGU: P571

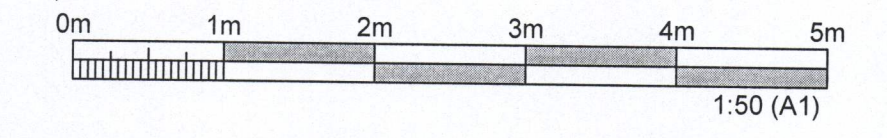

ÚTGÁFUFERILL

ÚTG.	DAGS.	SKÝRINGAR	HANNAÐ	YFIRF.	SAMB.
01	11.07.2016	ÚTBODSTEIKNING	PB	SÍP	PB

DAGS. UNDIRSKRIFTAR F.H. MANNVITS (NAFN OG ST) **MANNVIT**
10.10.2016 **Pétur Björnsson** Petur Björnsson Kt. 301260-3589

DAGS. UNDIRSKRIFTAR **SKYRINGSRÁÐGJAFARHÖNNUNARSTJÓRI (NAFN OG KT.)**
10. okt. 2016 **Páll Gunnarsson**

HÖNNUNUR **MANNVIT**
Úrðarhvarfi 6 203 Kópavogi Sími: 422 3000 Fax: 422 3001
www.mannvit.is mannvit@mannvit.is Kt: 430572-0169
© ÖLL AFNOT OG AFFRITUN TEIKNINGAR, AD HLUFTA EDA HEILD, ER HÁÐ SKRIFLEGU LEYFI HÖFUNDA.

HEITI VERKS **ÞEKKINGARSETUR**
ÆGISGATA 2
900 VESTMANNAEYJAR

HEITI TEIKNINGAR
HITALAGNIR:

RÚMMYND 2. HÆÐ, HLUTI 1	VERKNÚMUR 3.851.215	MKV. 1:50	STÆRD A1
TEIKNINGANÚMUR P424	ÚTGÁFA 01		

TÖLUSKIFA: C:\Mannvit\3851215\09\Hitalagnir.dwg