
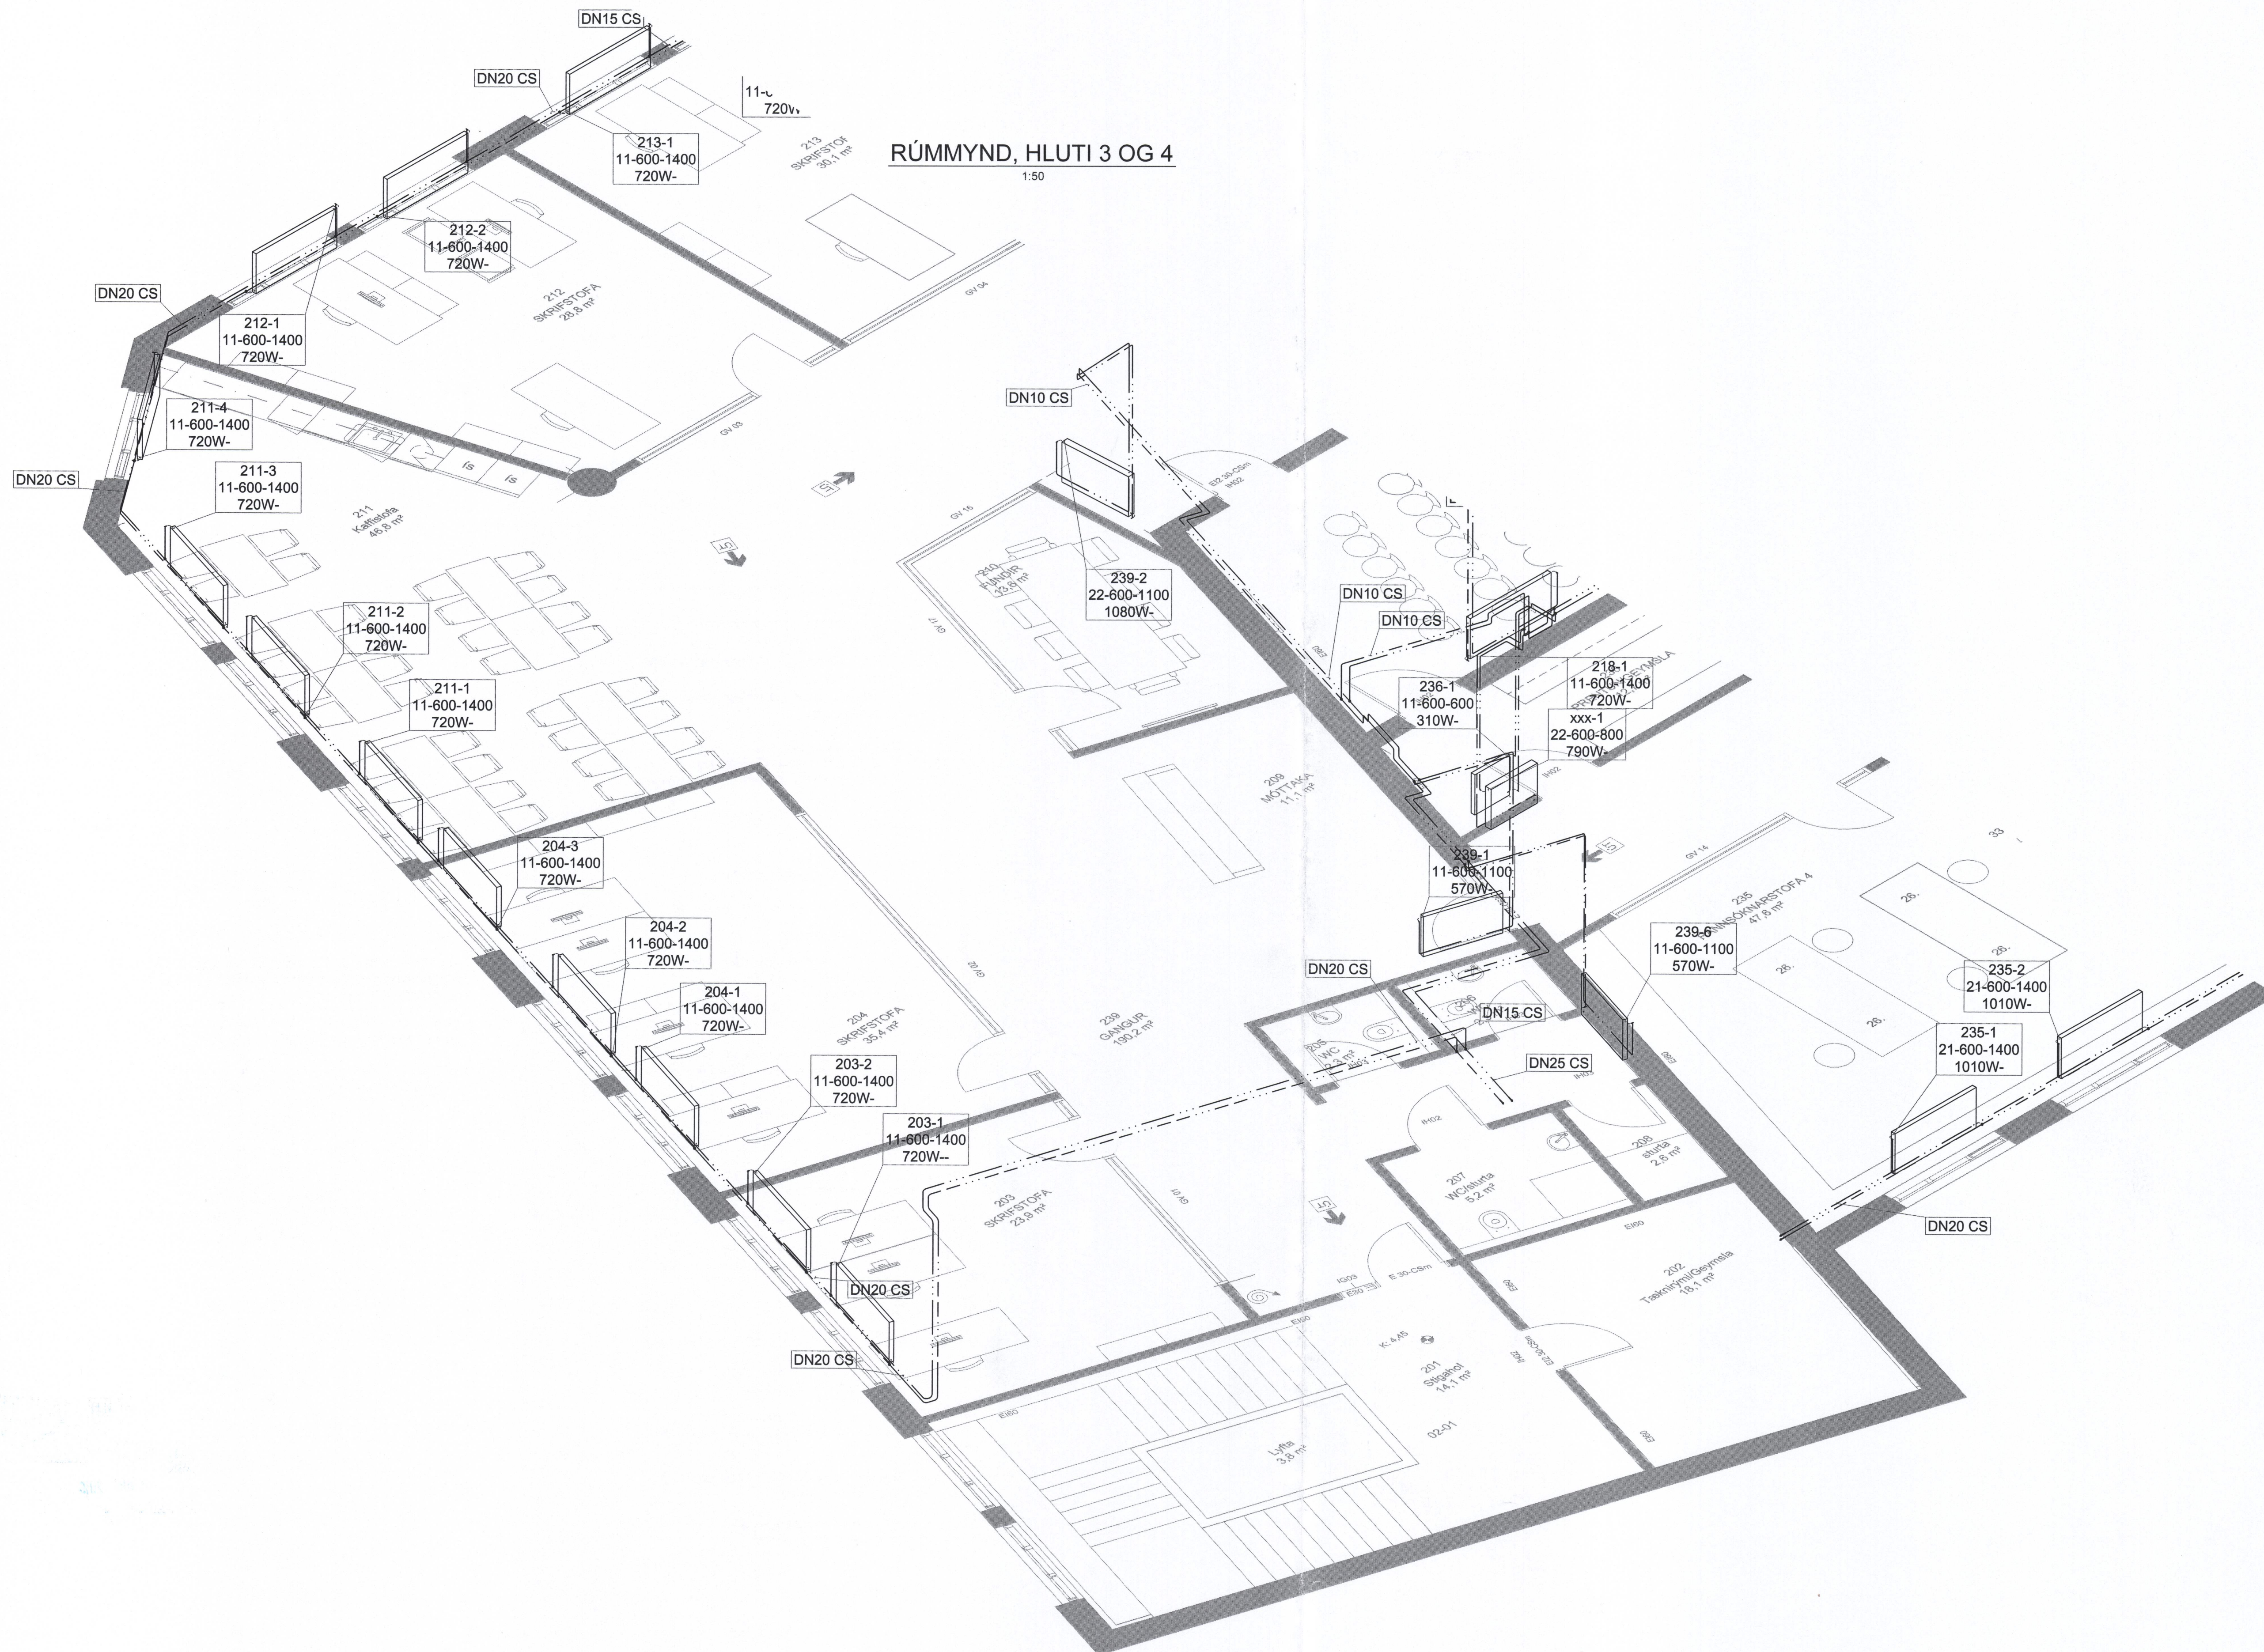


RÚMMYND, HLUTI 3 OG 4


1:50

LYKILMYND

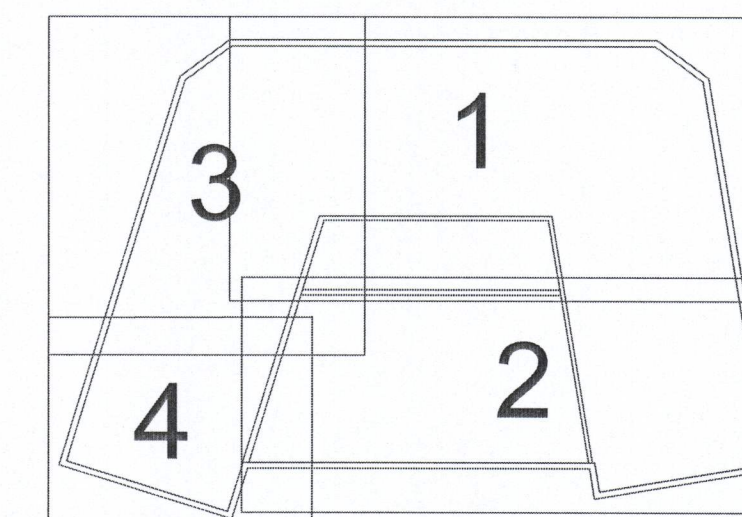

SKÝRINGAR:

SJÁ TEIKNINGU: P571

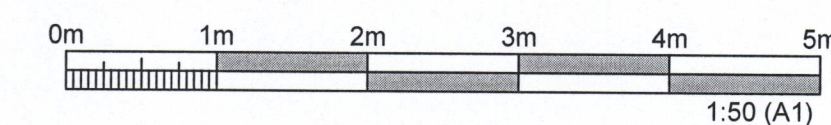

ÚTGÁFUFERILL

ÚTG.	DAGS.	SKÝRINGAR	HANNAE	YFRIF.	SAMB.
01	11.07.2016	ÚTBØÐSTEIKNING	PB	Slp	PB

DAGS. UNDIRSKRIFTAR: 10.10.2016
 F.H. MANNVITS (NAFN OG VAFN): Pétur Björnsson
 DAGS. UNDIRSKRIFTAR: Pétur Björnsson
 SAMRÆMINGARHJÓNDUR / THÖNNUNARSTJÓRI (NAFN OG KT.): Pétur Björnsson
 DÖGNUMER: 10. okt. 2016



PEKkingARSETUR
ÆGISGATA 2
900 VESTMANNAEYJAR

HEITI TEKNINGAR: HITALAGNIR:
 RÚMMYND 2. HÆÐ, HLUTI 3 OG 4

VERKNUMER	3.851.215	MKV.	1:50	STÆRD	A1
TEKNINGANUMER	P426	ÚTGÁFA	01		