


SAMÞYKKT / BYGGINGANEFND

14-11-86

BYGGINGAFULLTRÚINN / VESTMANNAEYJUM

Jakob Magnússon

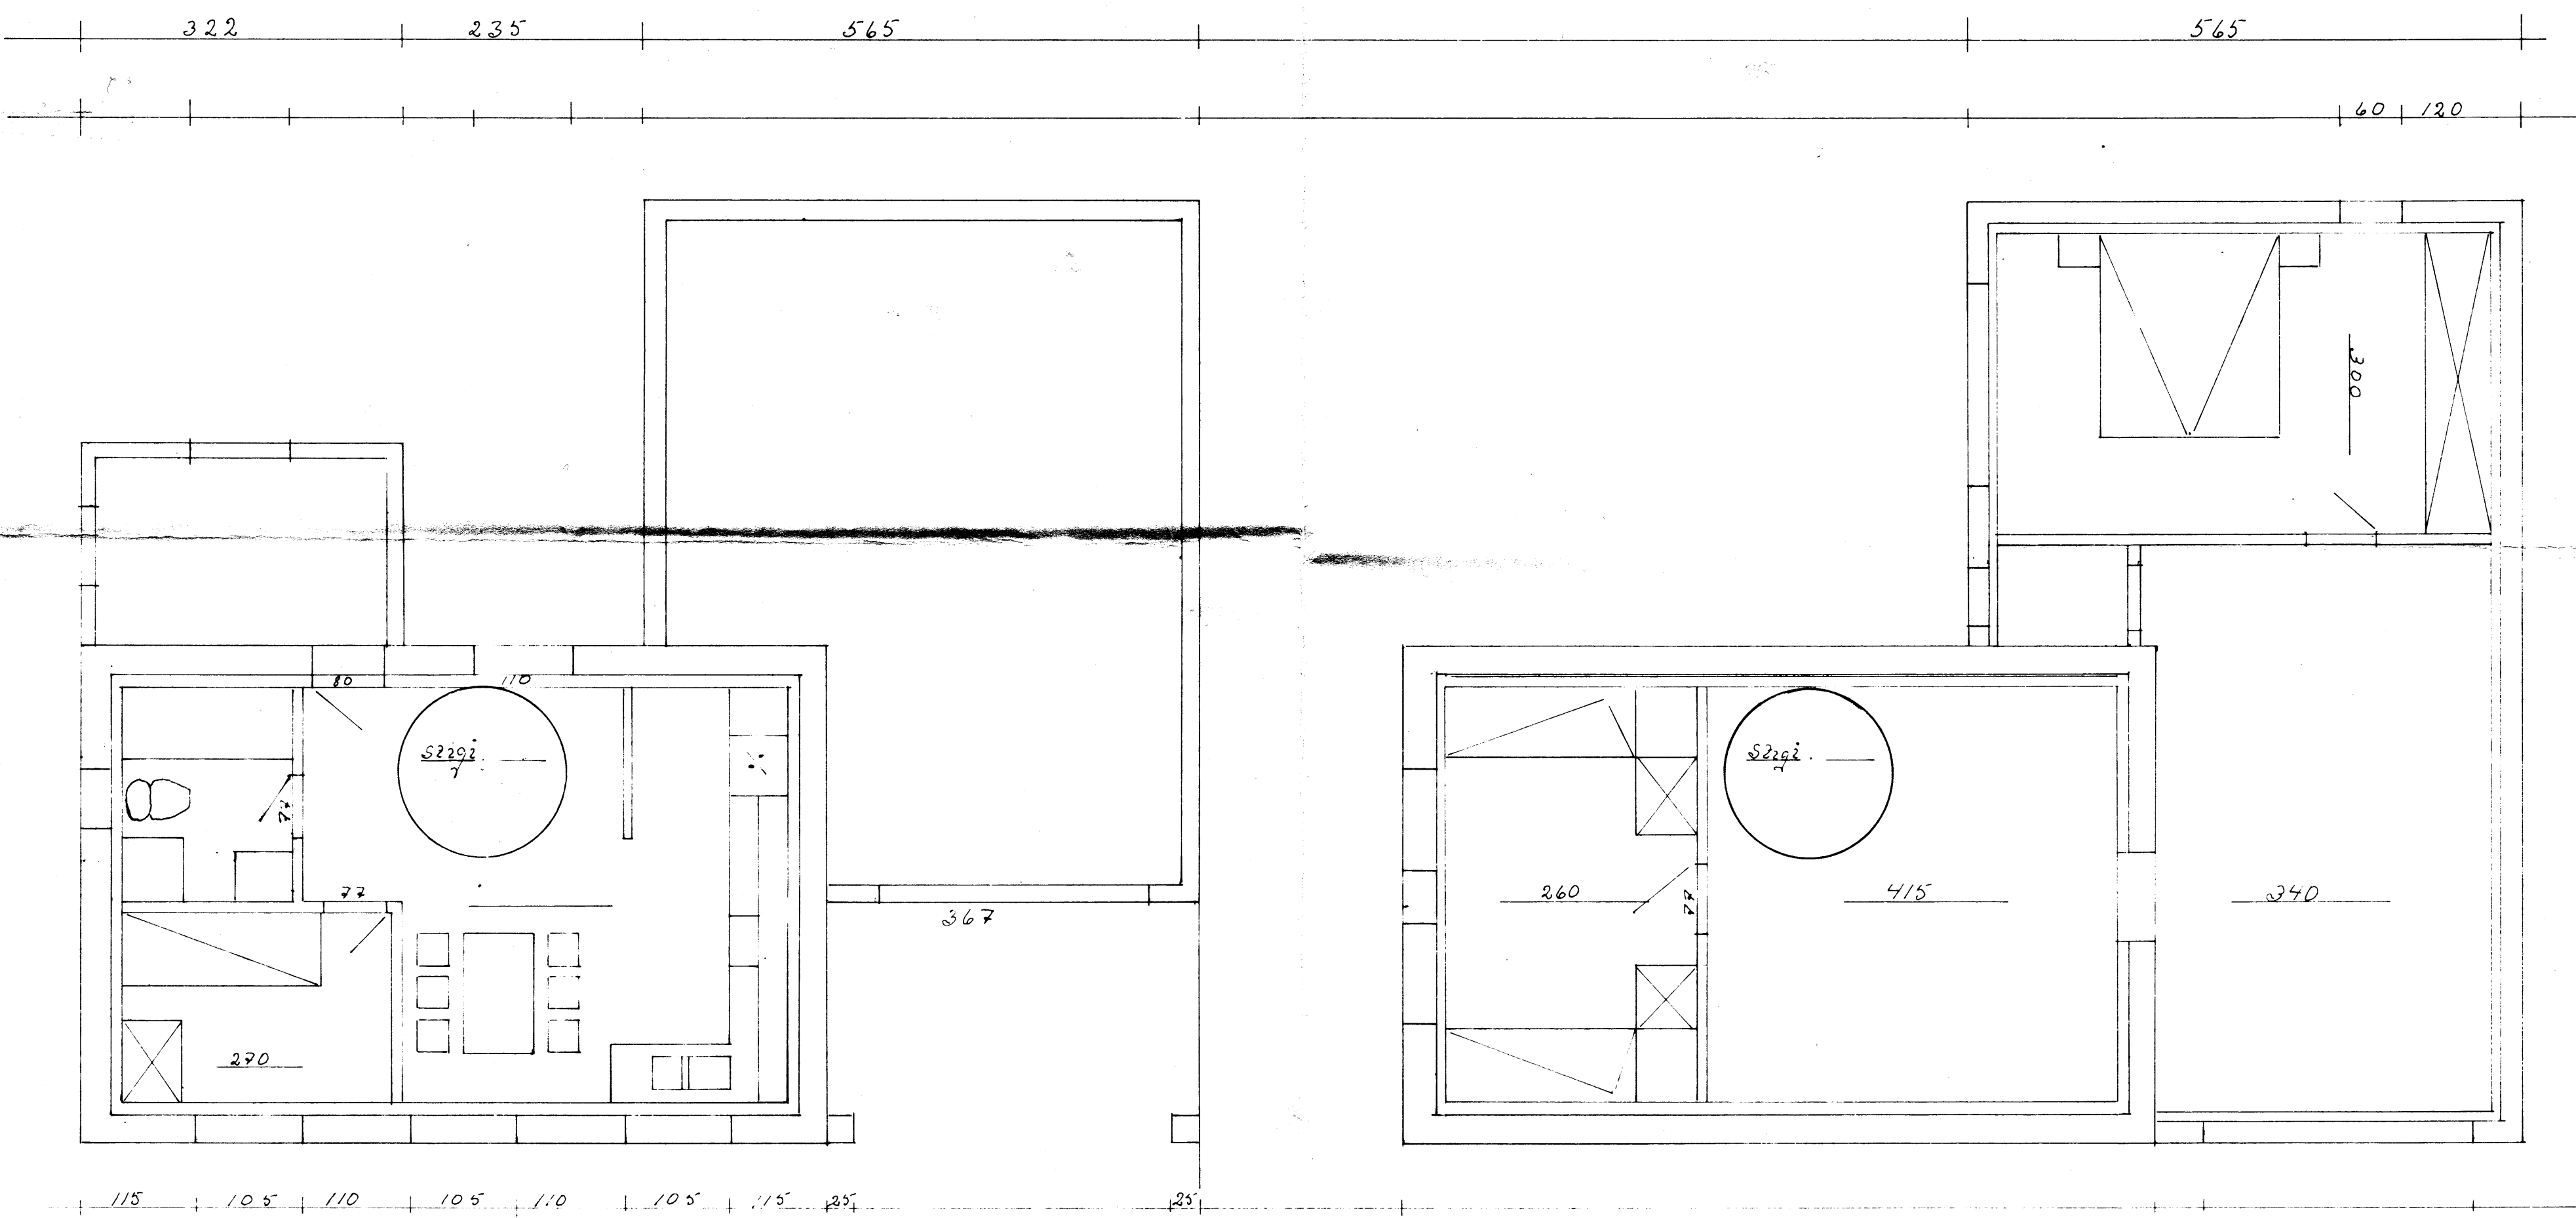

F			VERK
E			
D			
C			
B			
A			
BR.	DAGS	BREYTING	Á sa vegu. Vestm
			TEIKN. NR. 1. AF
			HANNAD V.D. TEIKNAD V.D.
			KVARDI 1:50
			DAGS. 23-10-86 Vaf. Þinast
			VESTMANNAEYJUM