


SAMPYKKT Í BYGGINGAÆFND  
21-6-85  
BYGGINGAFULLTRÚGINN Í VESTMANNAEYJUM  
Jallos Magnar

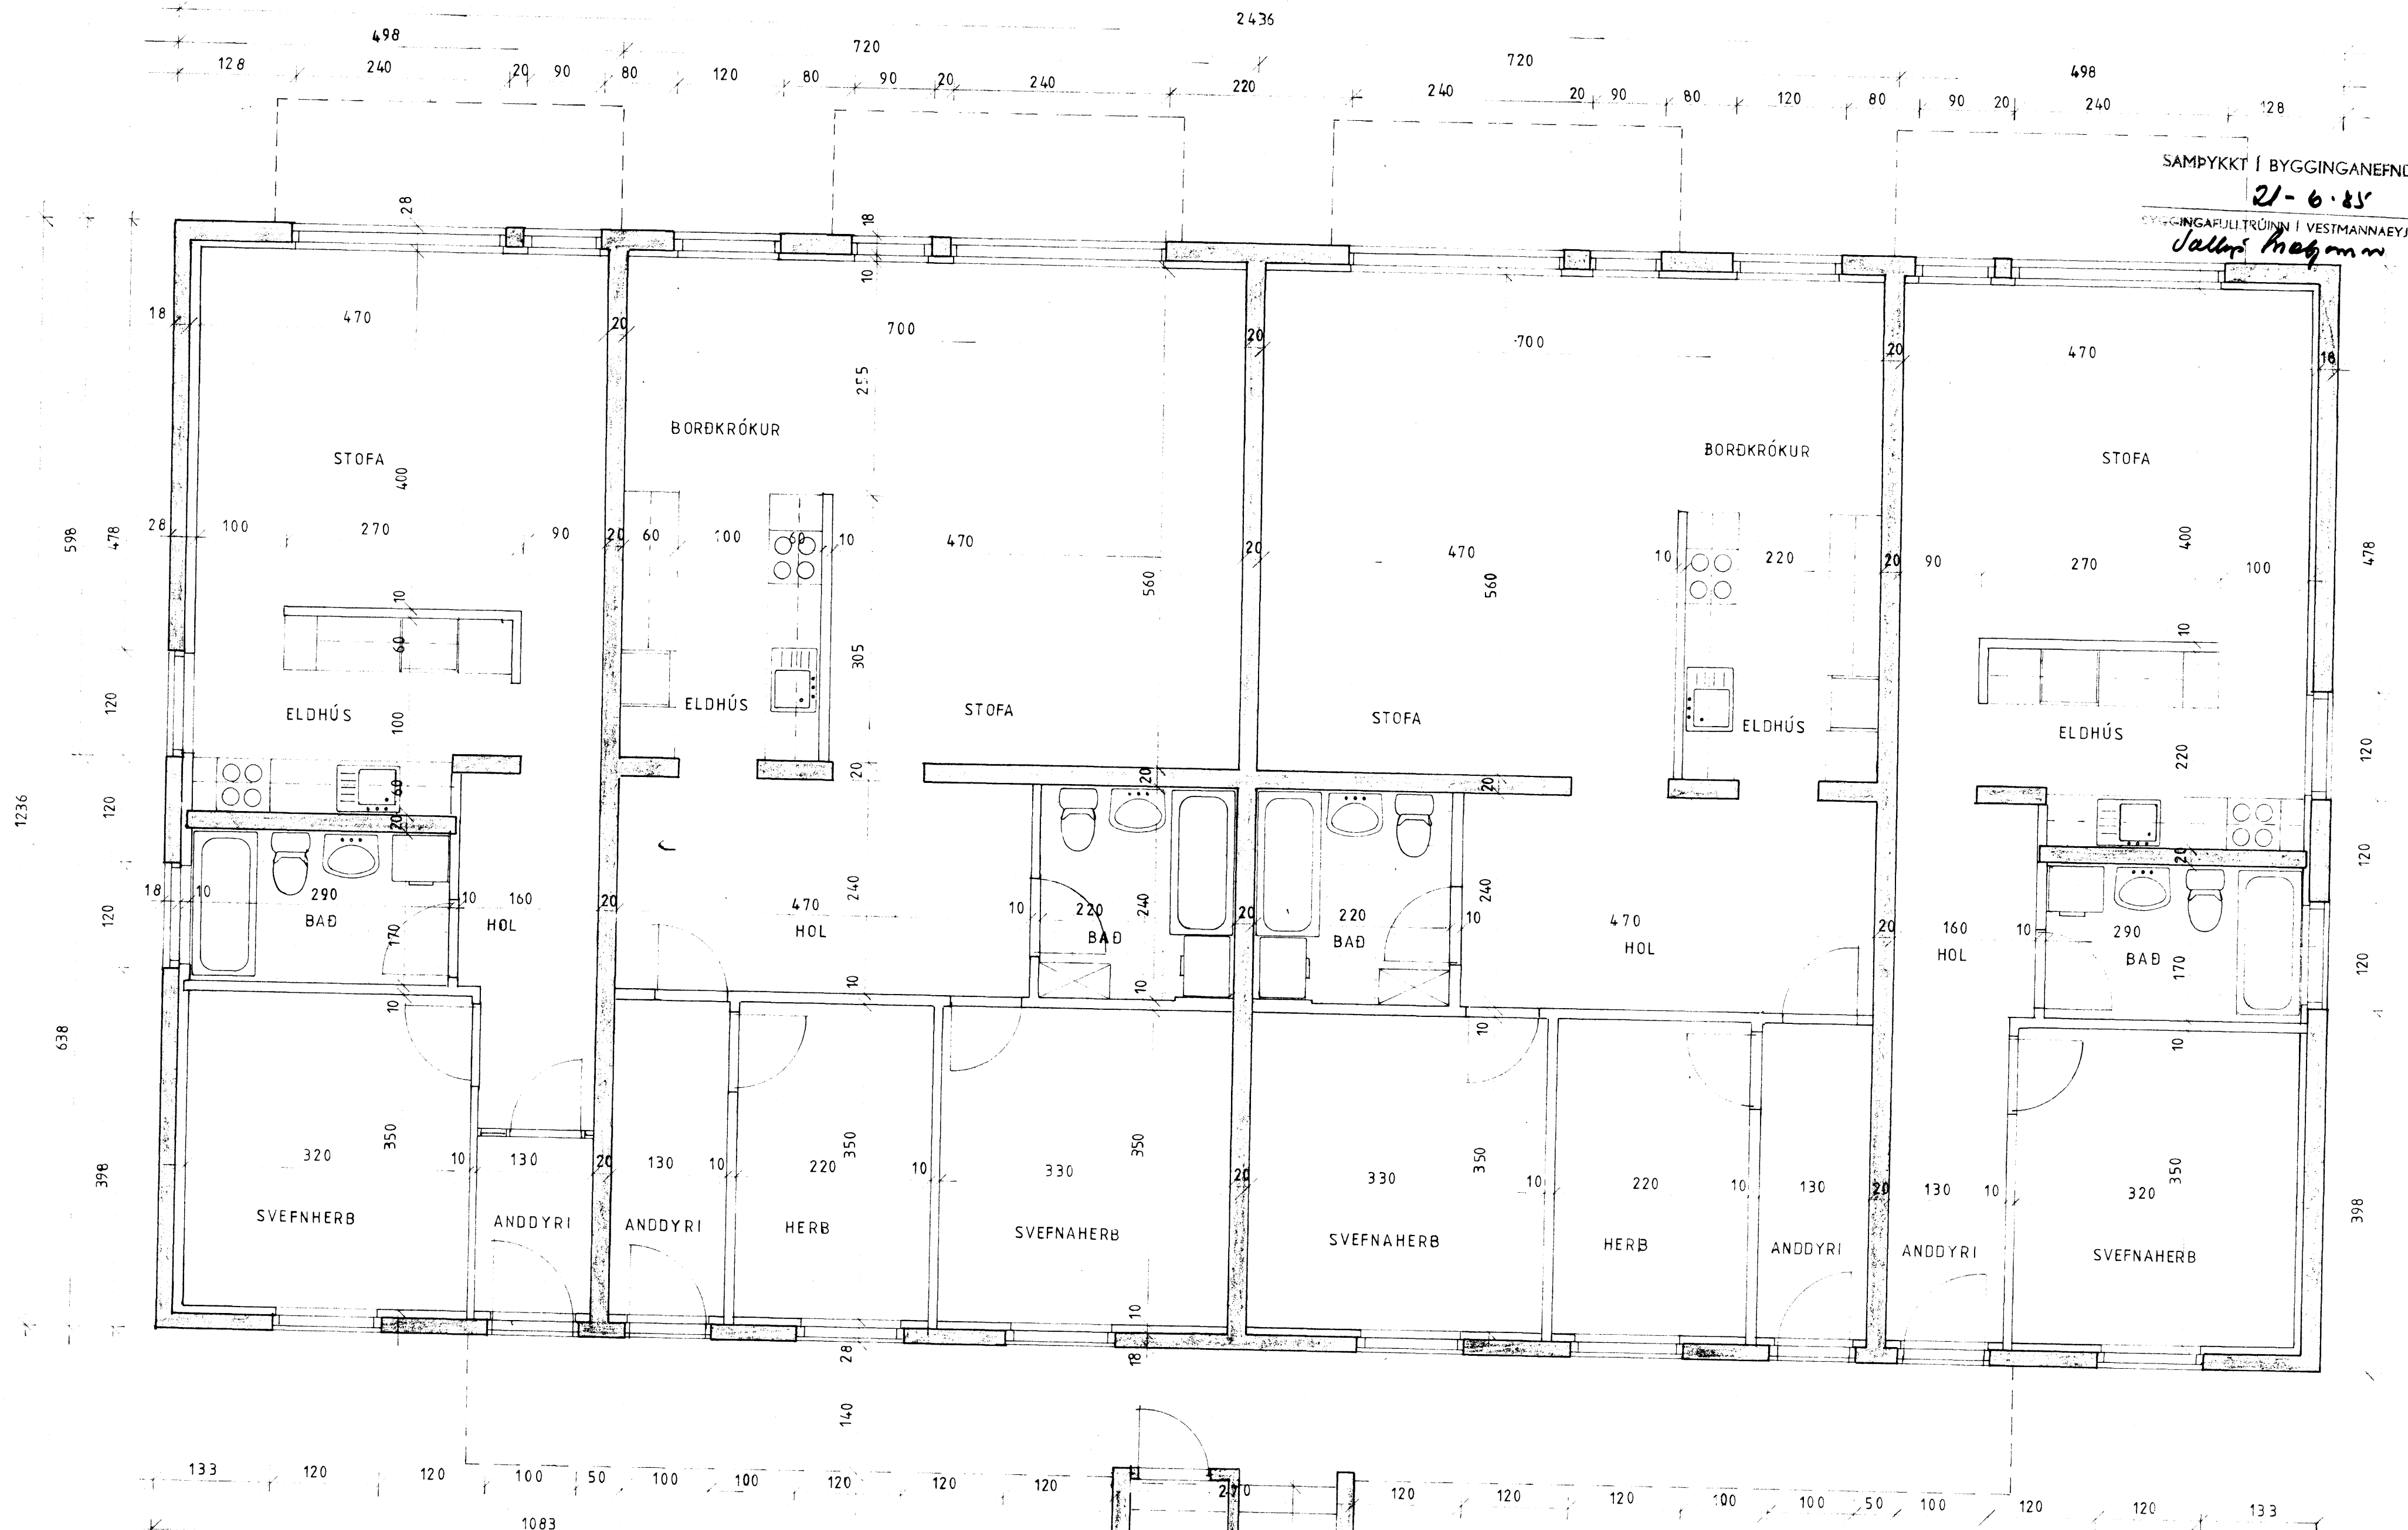

GRUNNMYND 1 HÆÐ 1:50

F				VERK	ÁSAVEGUR 2 VESTMANNAEYJUM
E					GRUNNMYND 1 HÆÐ
D					
C					
B					
A	Reið's	Breyta malun.			
BR.	DAGS.	BREYTING		TEIKN. NR. 7A	AF 8507
PÁLL ZÓPHONIÁSSON				HANNAÐ PZ	TEIKNAD MG
BYGGINGATÆKNIFRÆÐINGUR				KVARDI 1:50	
KIRKJUVEGI 23 - 98-2711					
900 VESTMANNAEYJUM					
				DAGS. MAÍ 1985	