




SAMÞYKKT Í BYGGINGANEFND
 22. s. 29
 BYGGINGAFLITRUÐIN Í VESTMANNAEYJUM
Vassinn Kristjánsson

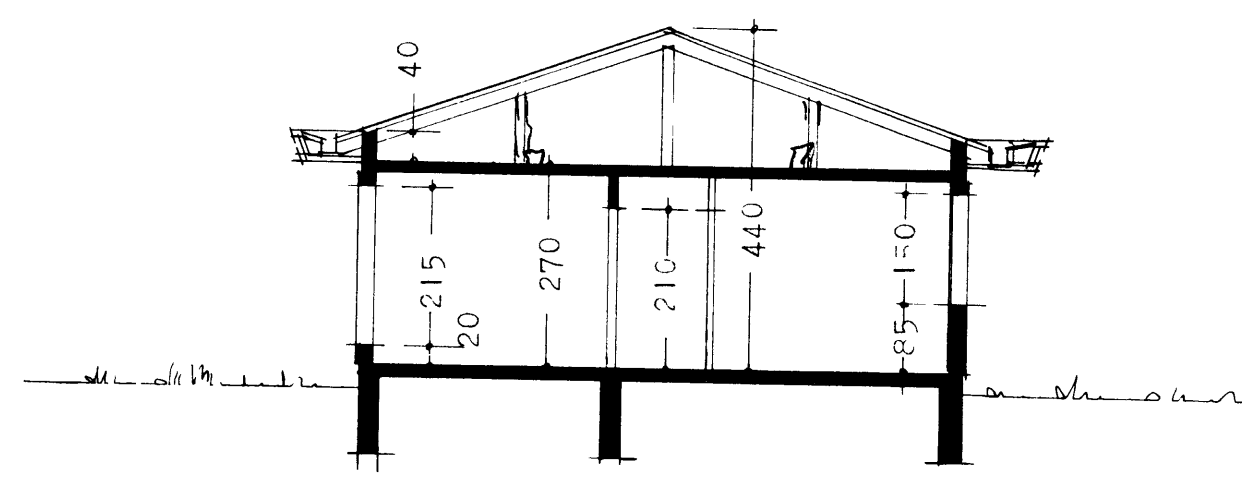


SKURÐUR A-A

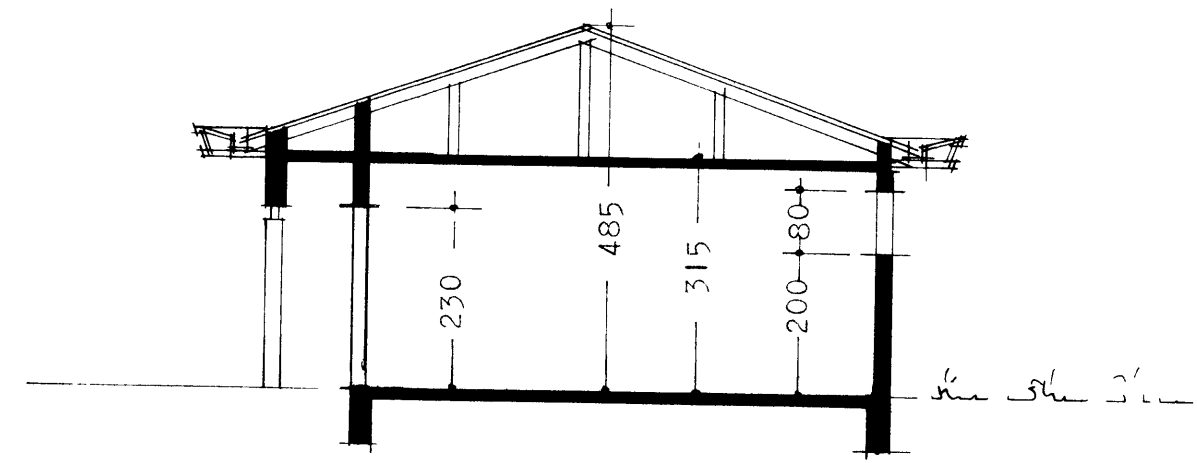


SKURÐUR B-B

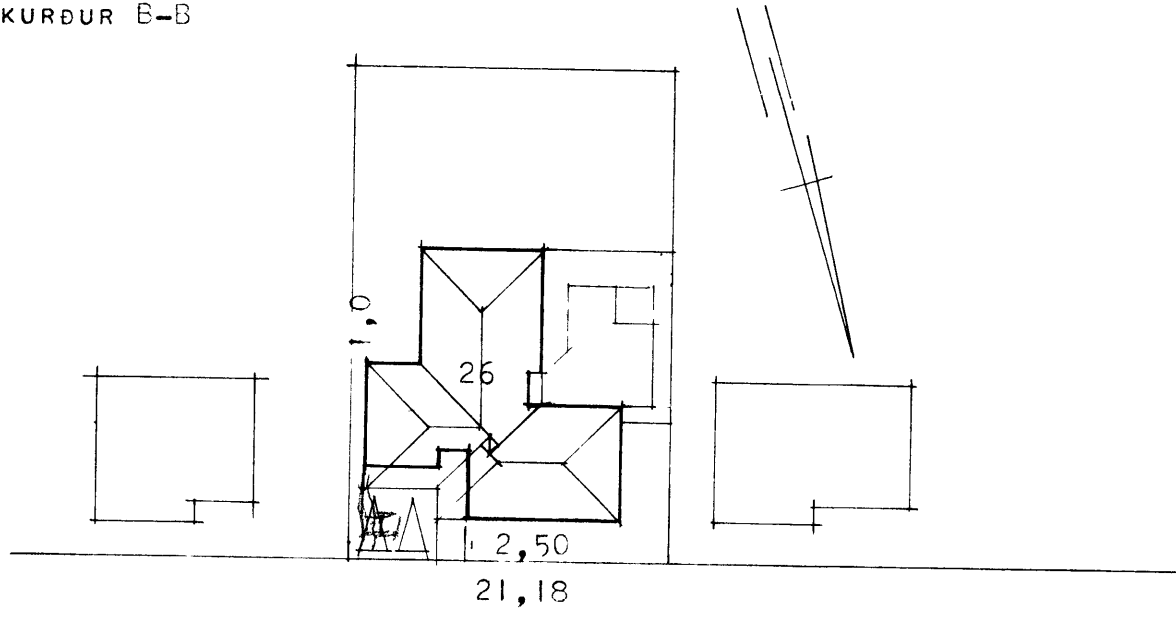

ASVEGUR

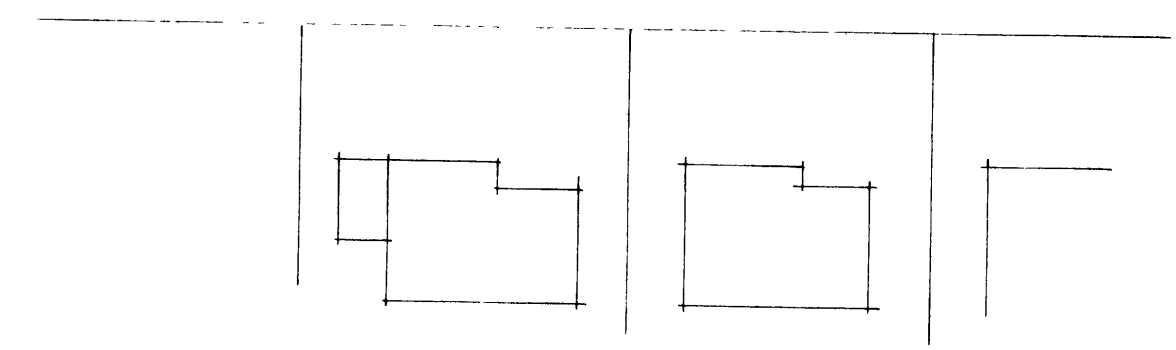

AFSTÖÐUN YND M. 1:500
 FLATARI: AL HÍSS 158,0 m.²
 FLATARI: FLGK. 30,9 m.²

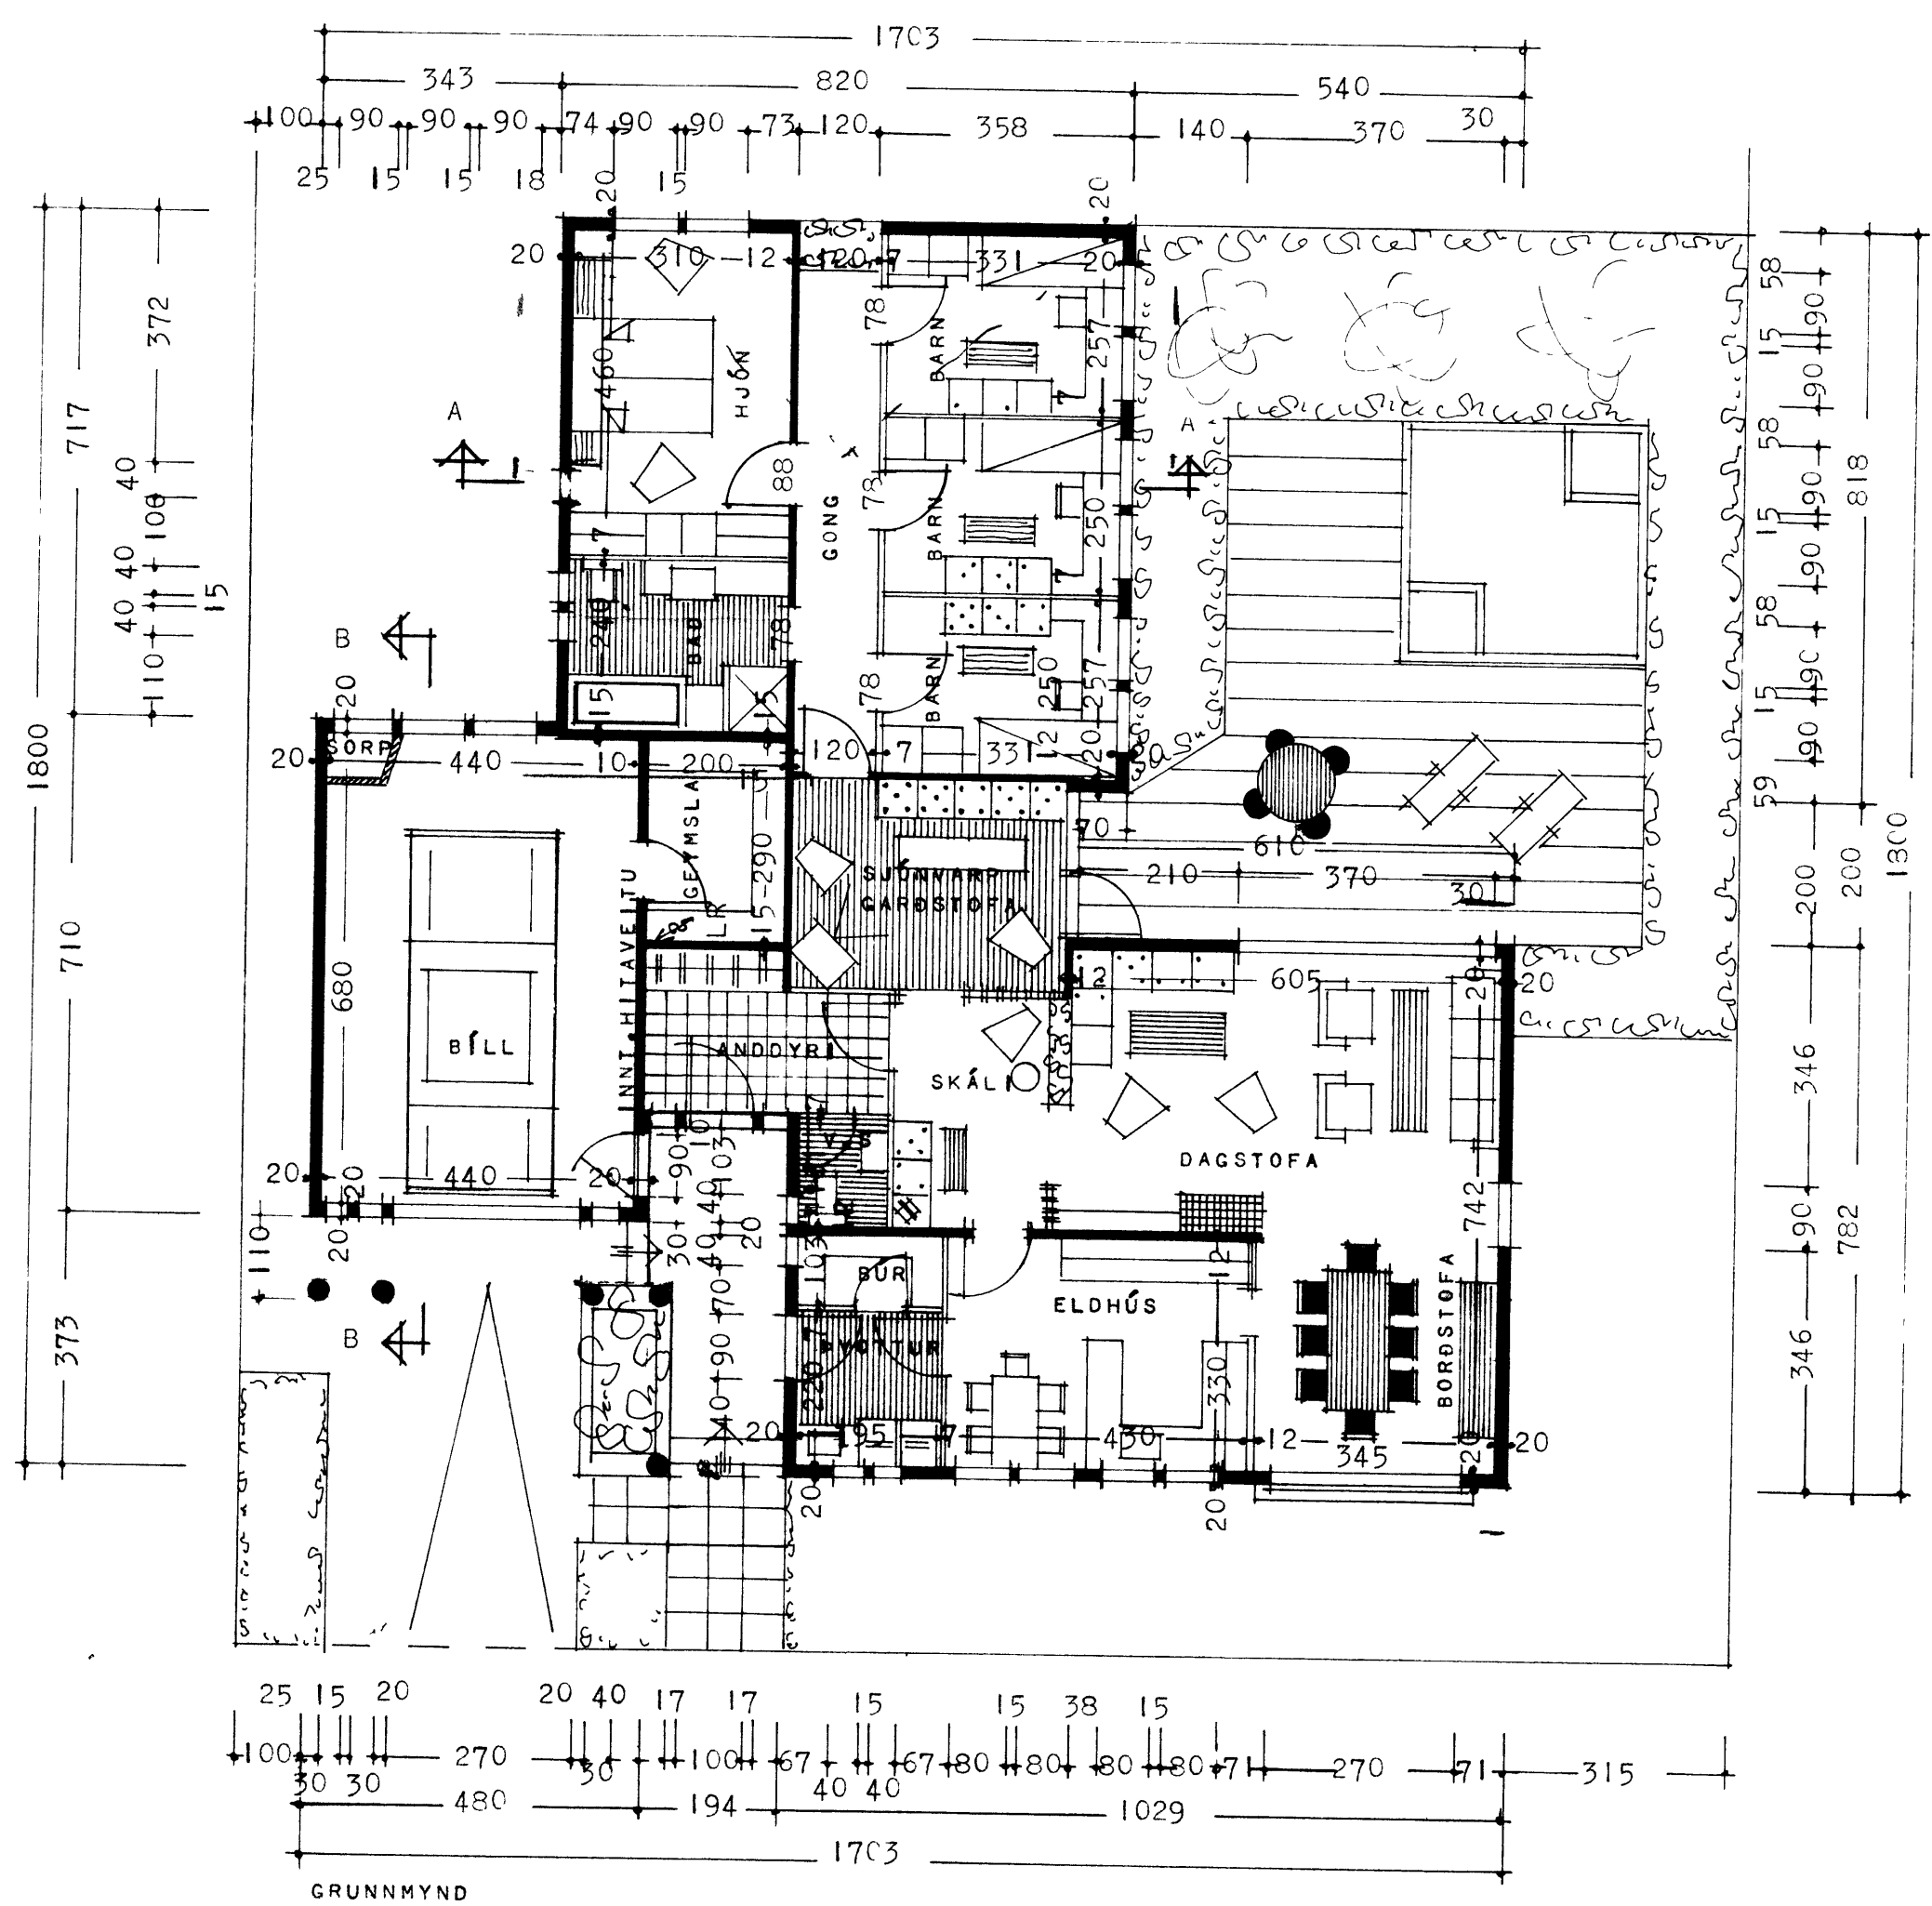

GRUNNMYND