




GL-1 3 stk

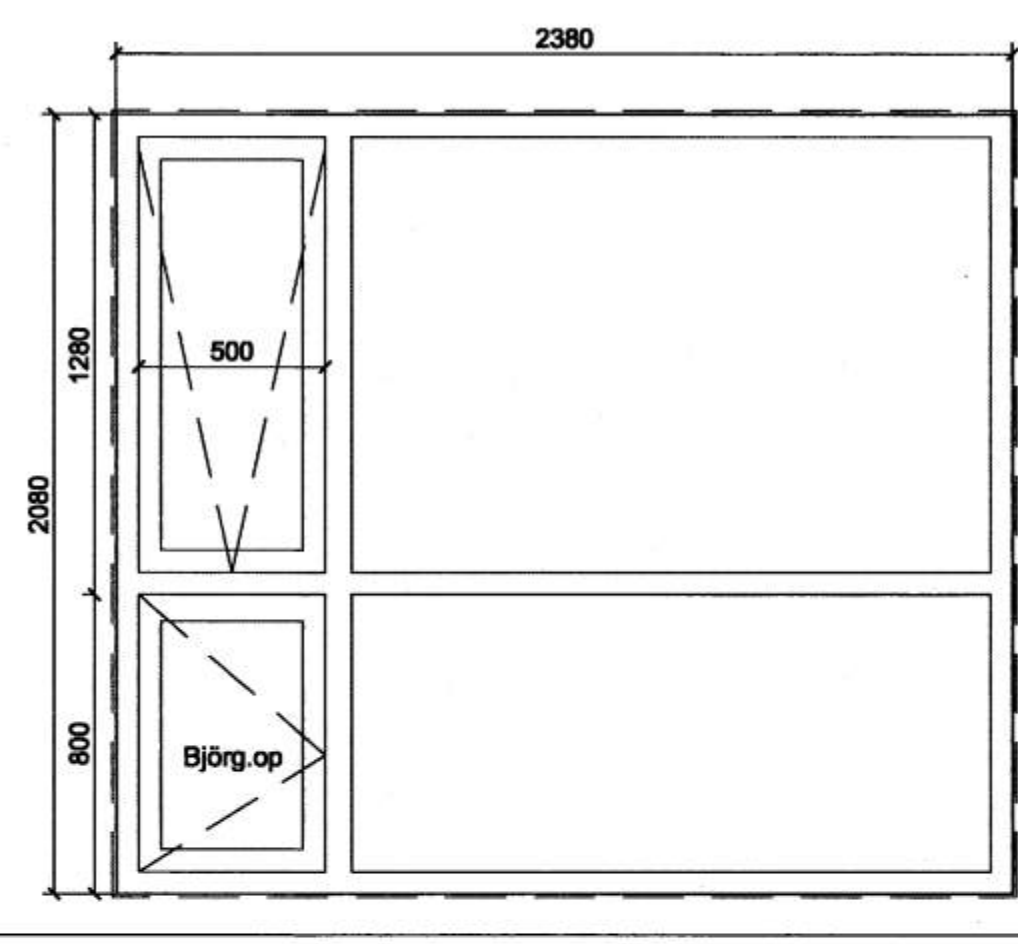


GL-2 6 stk

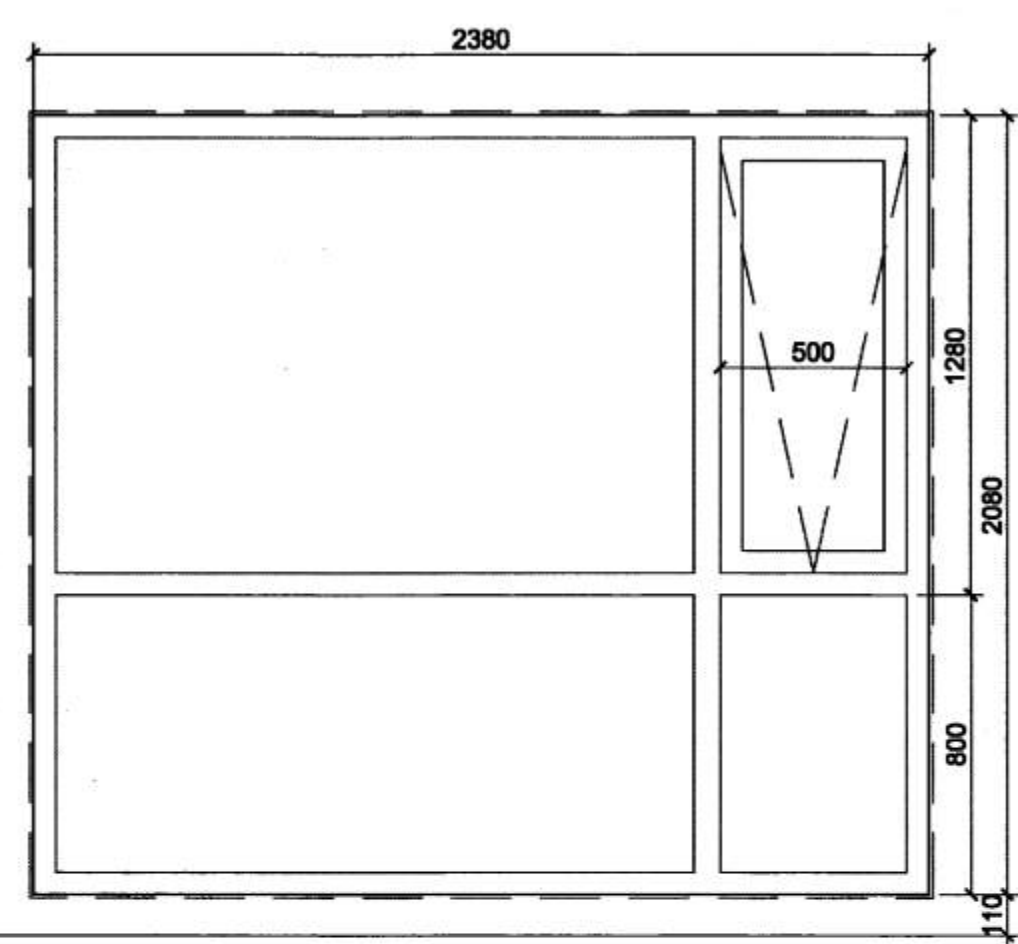


GL-3 1 stk

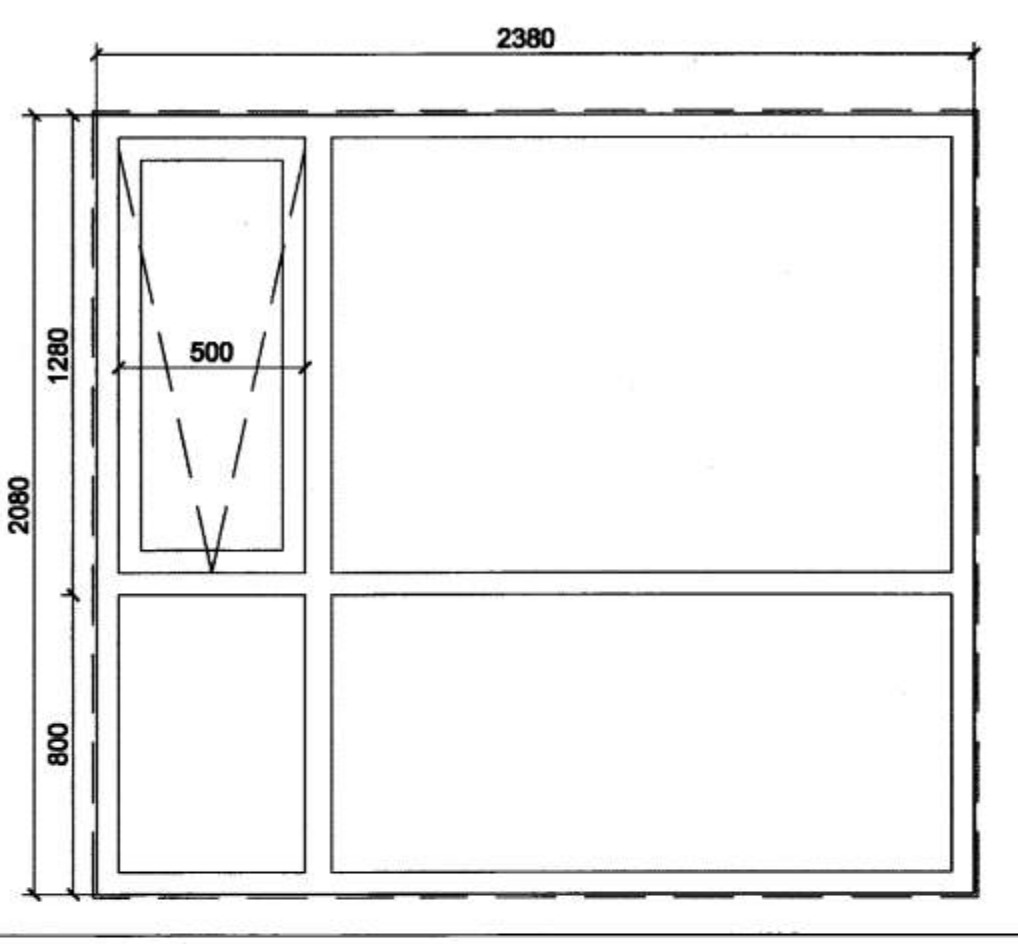


GL-4 2 stk

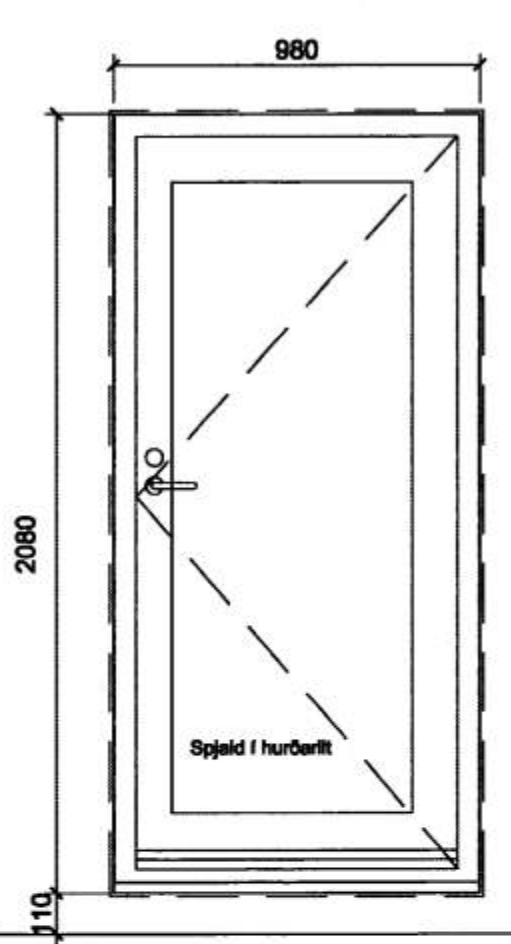


GH-1 1 stk

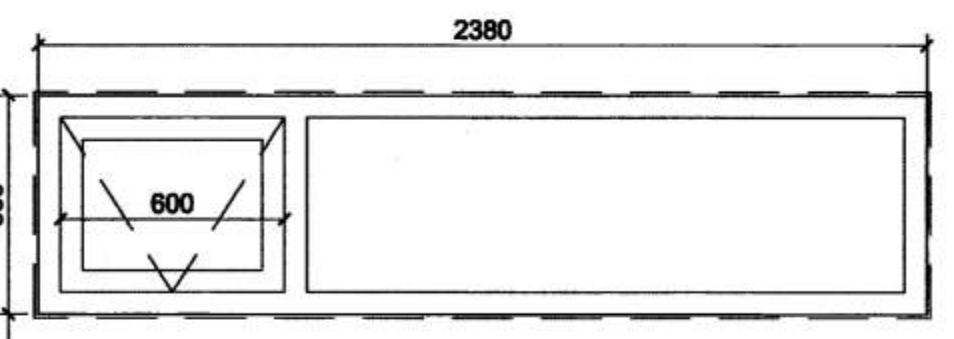


GL-5 2 stk

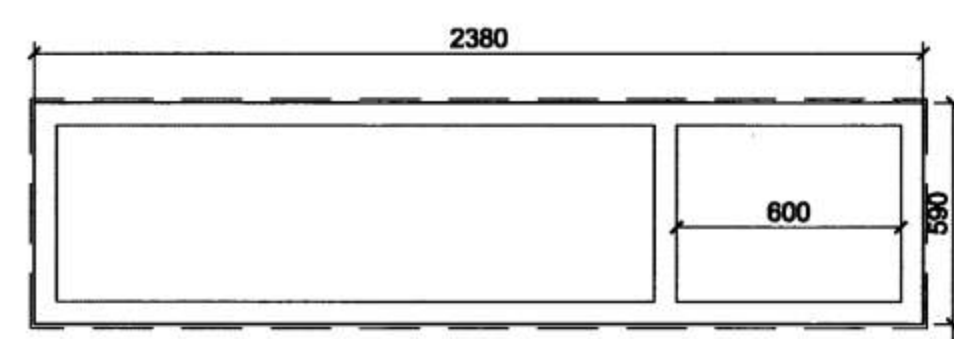


GL-6 3 stk

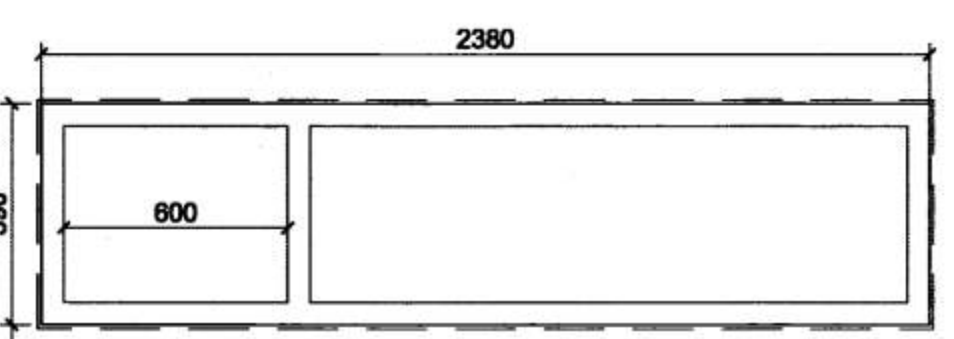


GL-7 3 stk

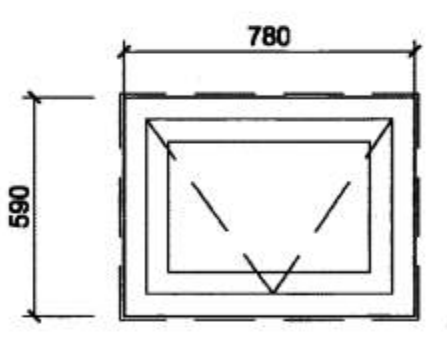


GL-8 8 stk

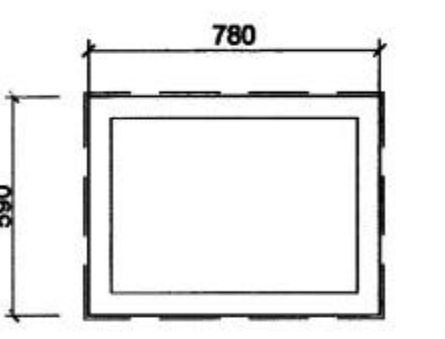


GL-9 1 stk

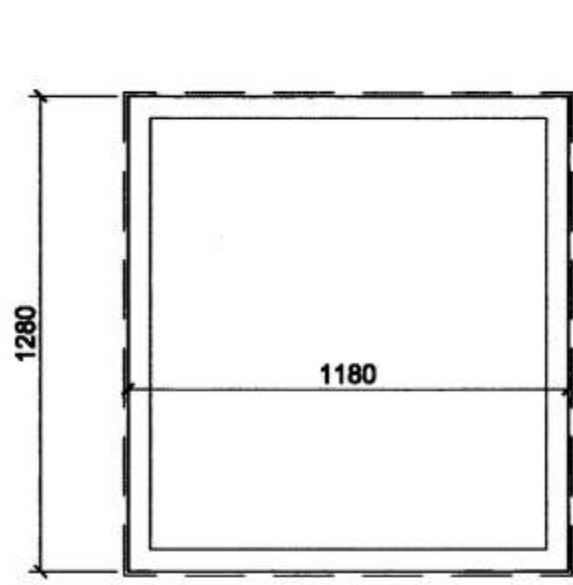


GL-10 1 stk

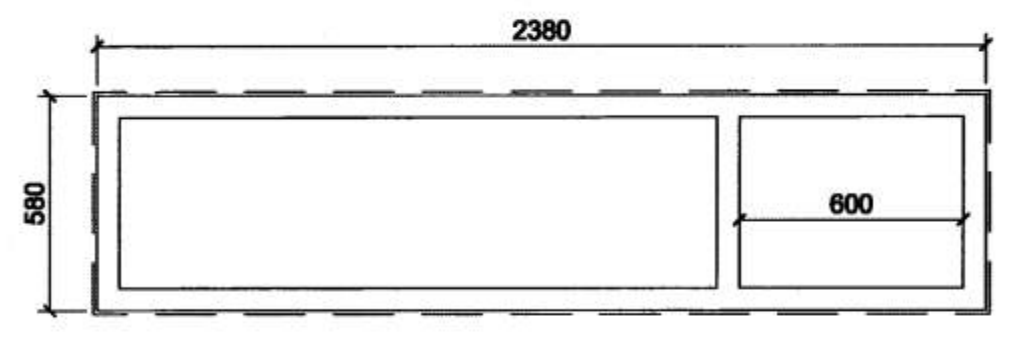


GG-1 1 stk

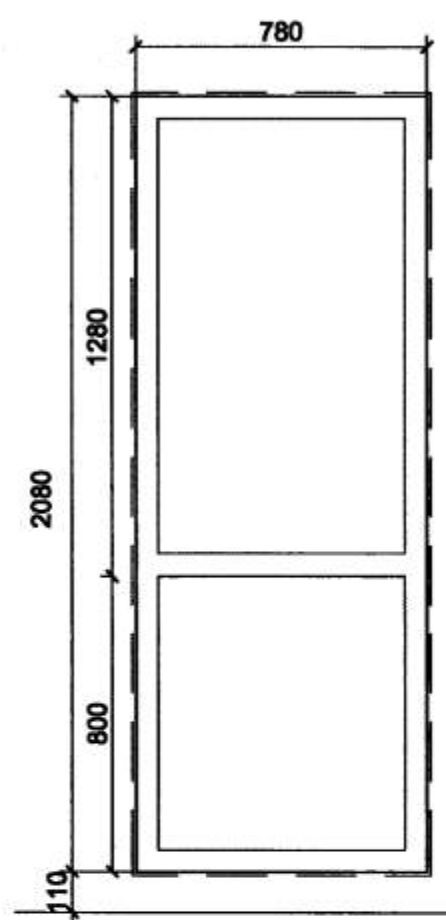


GL-11 5 stk

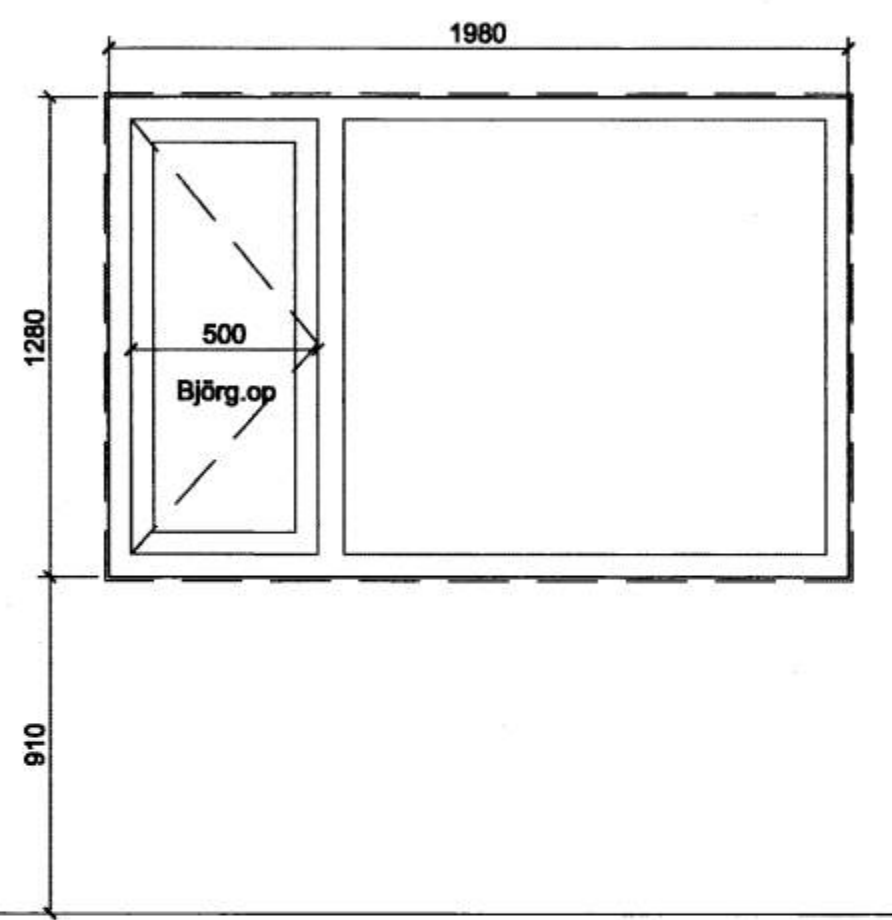


GL-12 4 stk

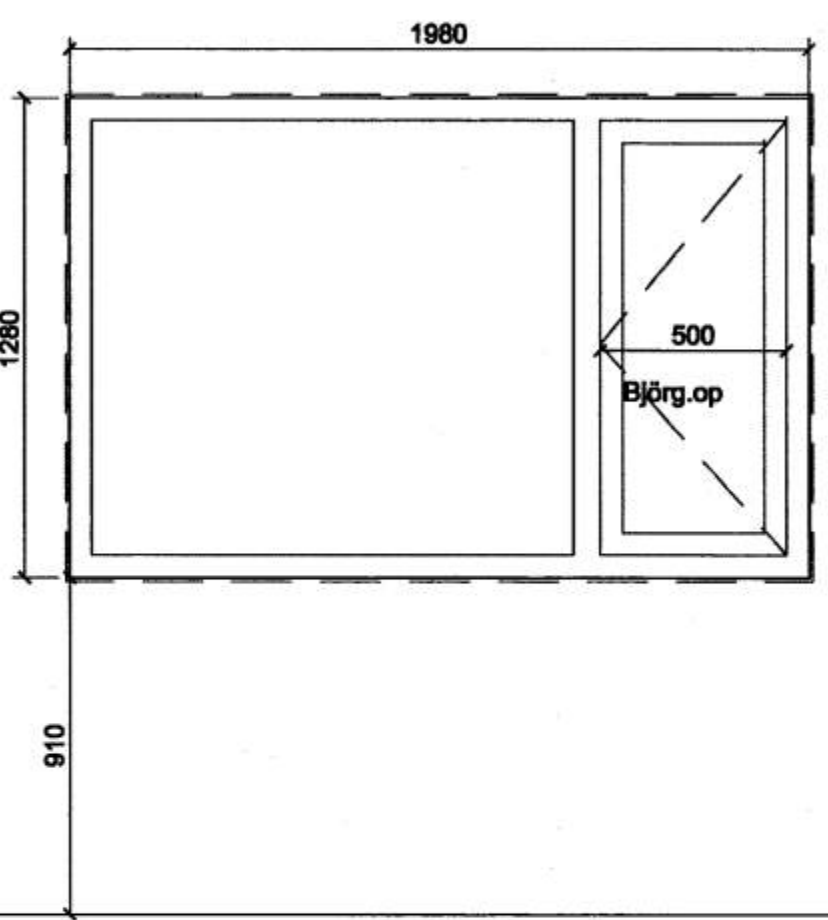


GL-13 3 stk

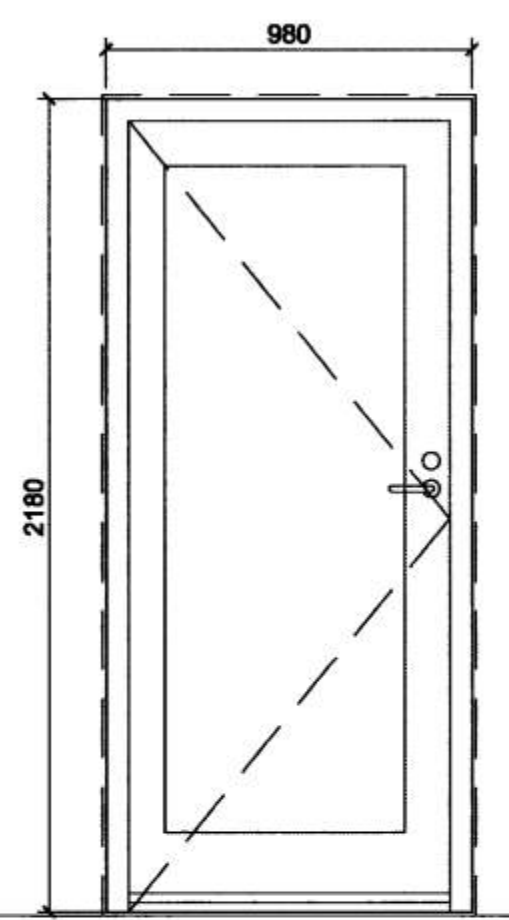


UH-1 3 stk

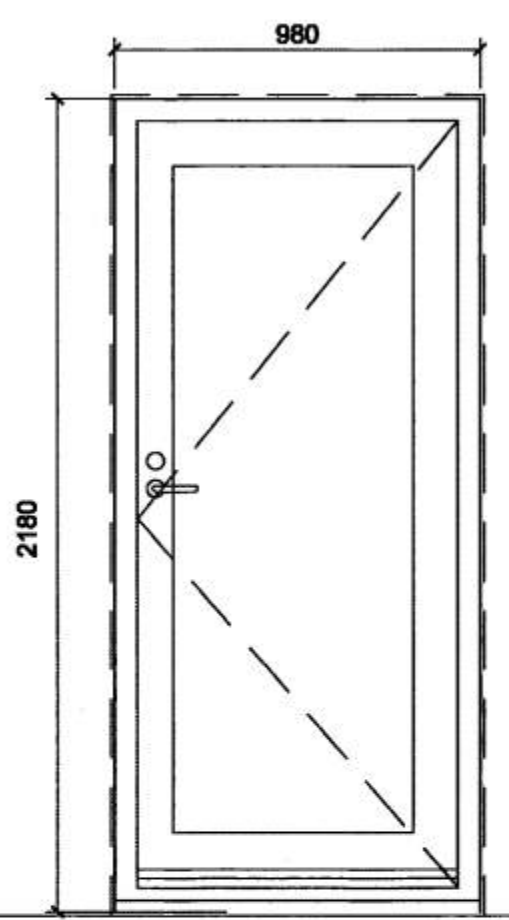



UH-2 1 stk

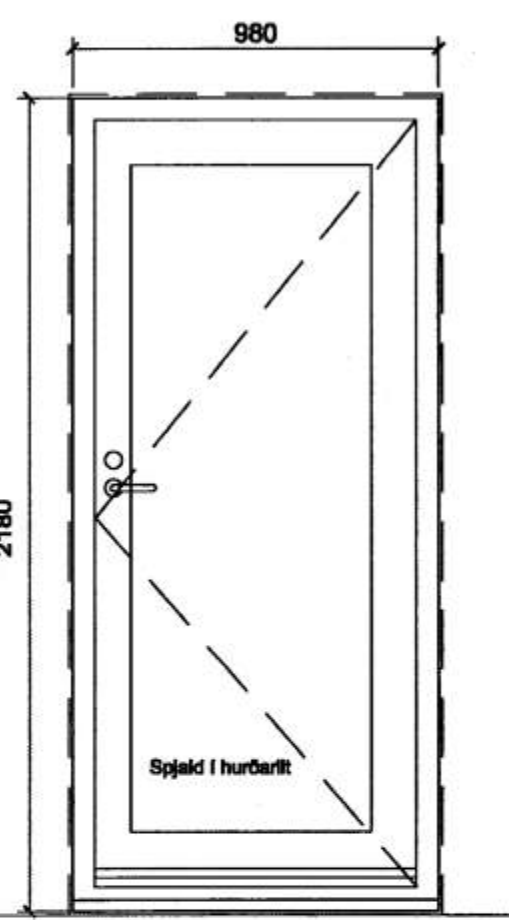

UH-3 1 stk

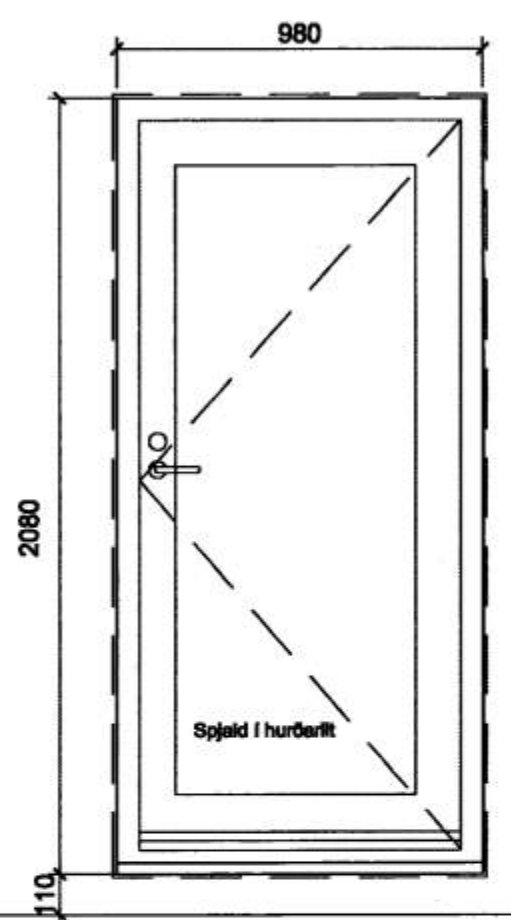

KH-1 1 stk

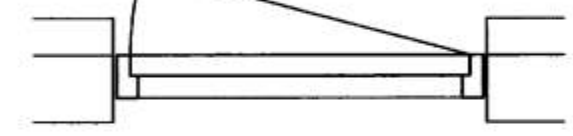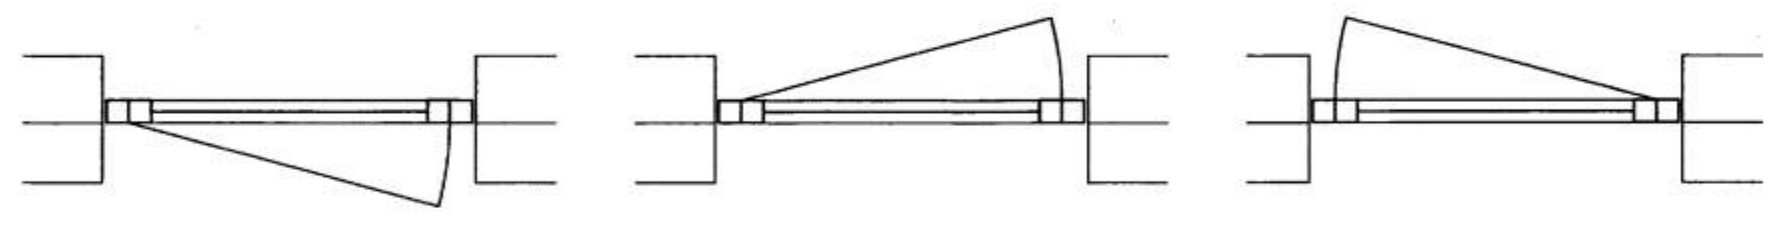

Athugið:
Öll mál og aðstæður athugist á staðnum fyrir smíði.
Allar hurðir og opnanleg fög eru úr áli nema annað sé tekið fram.
Allir gluggar eru úr tré með álkæðningu.
Uppgefin mál eru steypt gatamál í grunnmynd og sneiðingu að frádregnum 20 mm á hæð og breidd.

B1 - 3.3.06 - Geymslugluggi og hurð breytiger

LEIKSKÓLINN SÓLI, VESTMANNAEYJUM

SÉRTEIKNINGAR:
ÚTIHURÐIR OG GLUGGAR

28.10.2005 1:20
daga mál B1
30-02

KT-44078-280

TEIKNIBYRJA HALLDÓRS GUÐMUNDSSONAR FAJ
SKÚLAVÖN 6 - 105 REYKJAVÍK - Sími: 545 1800
FAX: 545 1818 TÍÐI@TÍÐI.IS WWW.TÍÐI.IS

