
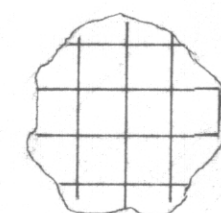


2430

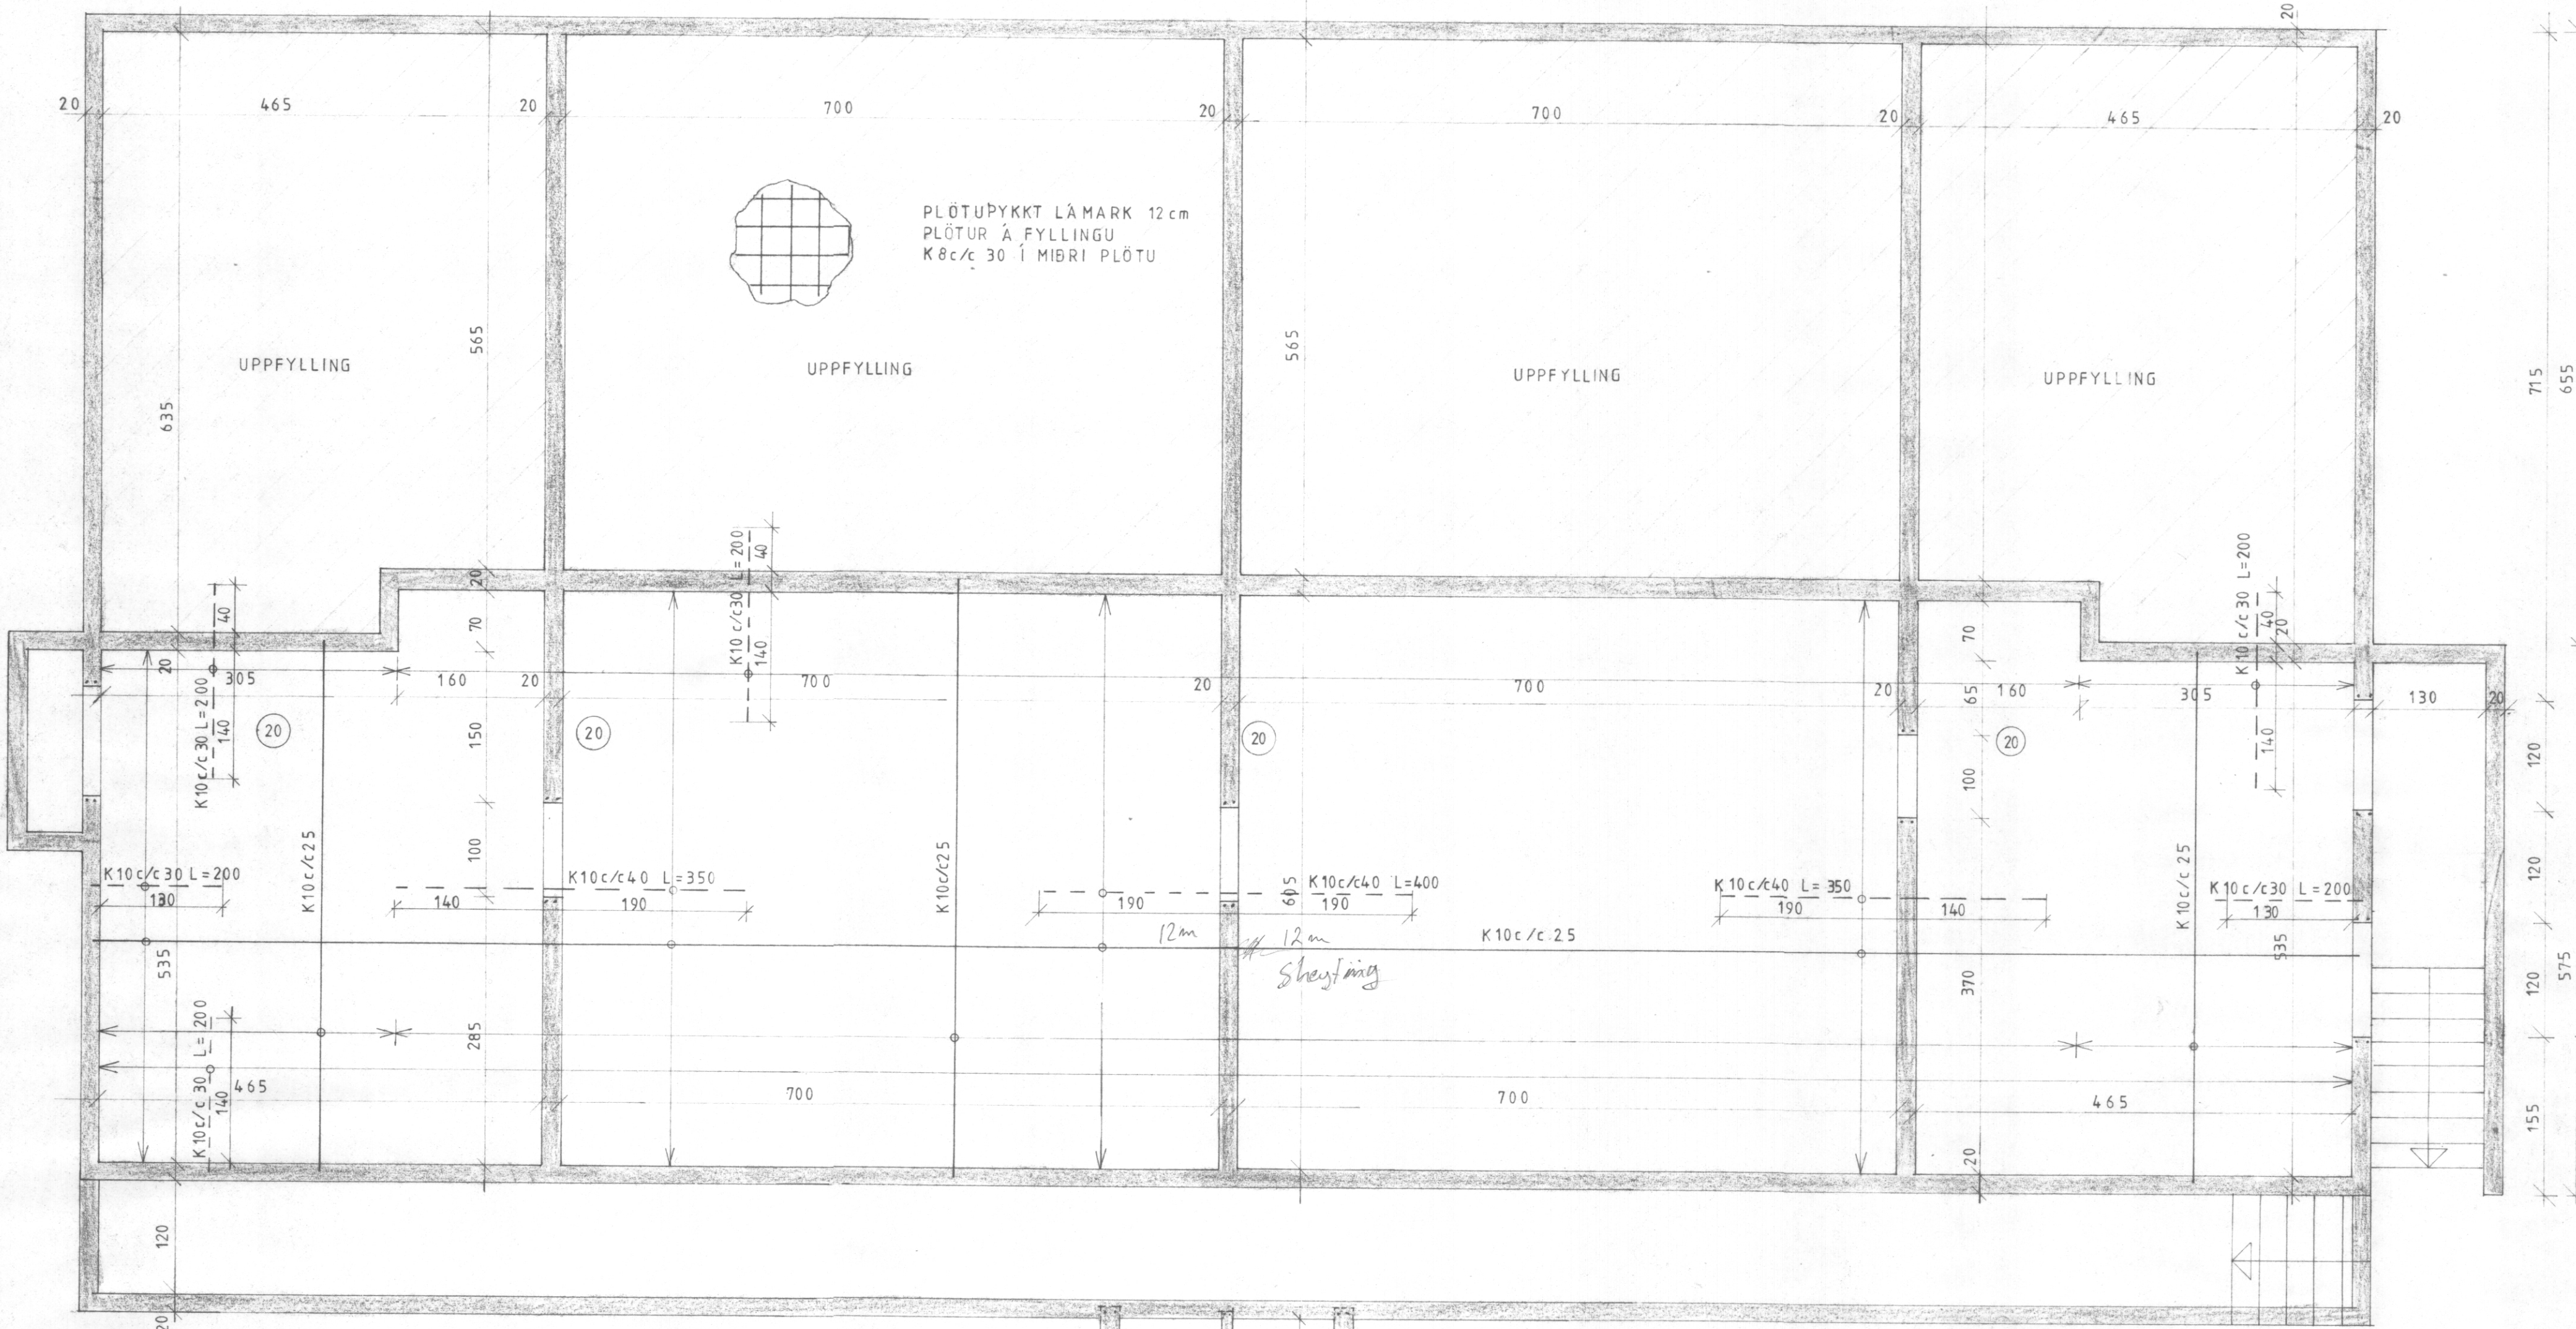

PLÖTUPYKKT LÁMARK 12cm
 PLÖTUR Á FYLLINGU
 K8c/c 30 Í MIÐRI PLÖTU

UPPFYLLING


UPPFYLLING

UPPFYLLING

UPPFYLLING

SKÝRINGAR

STEYPUGÆÐI S200
 STÁLGAÐI KS 40 MERKT K
 VAKIN ER ATHYGLI Á NÁNARI ÁKVÆÐUM IST 10
 JÁRNAGRIND Í UTVEGGJUM EINFÖLD GRIND K10c/c 30 í.b.á.
 UPP MEÐ OG YFIR GLUGGA- OG HURÐARÖP KOMI 2K12
 (20) PLÖTUPYKKT
 GÖT FYRIR LAGNIR
 ANNAD HVERT JÁRN Í PLÖTU VIÐ UNDIRSTÖÐUR BINDIST VIÐ
 JÁRN Í EFRIBRÚN.

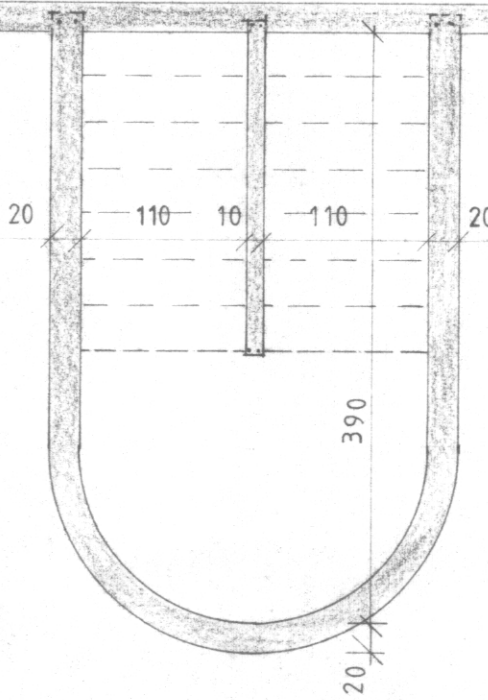

GRUNNMYND KJALLARI 1:50

F			VERK	ASAVEGUR 2 VESTMANNAEYJUM
E				GRUNNMYND KJALLARI
D				PLATA YFIR KJALLARA
C				
B				
A				
BR.	DAGS.	BREYTING	TEIKN. NR. 101	AF 8507
PÁLL ZÓPHONIÁSSON			HANNAÐ PZ	TEIKNAD MG
BYGGINGATÆKNIFRÆÐINGUR			KVARÐI 1:50	
KIRKJUVEGI 23 - 98-2711			DAGS. JÚNÍ 1985	
900 VESTMANNAEYJUM				

Handwritten mark