



GRUNNMYND M.K.V. 1:50

SNID Í ÚTVEGG M.K.V. 1:10

SAMÞYKKT Í BYGGINGANEFND
 29-6-84
 BYGGINGAFULLTRÚINN Í VESTMANNAEYJUM
 Valeri Kristinn

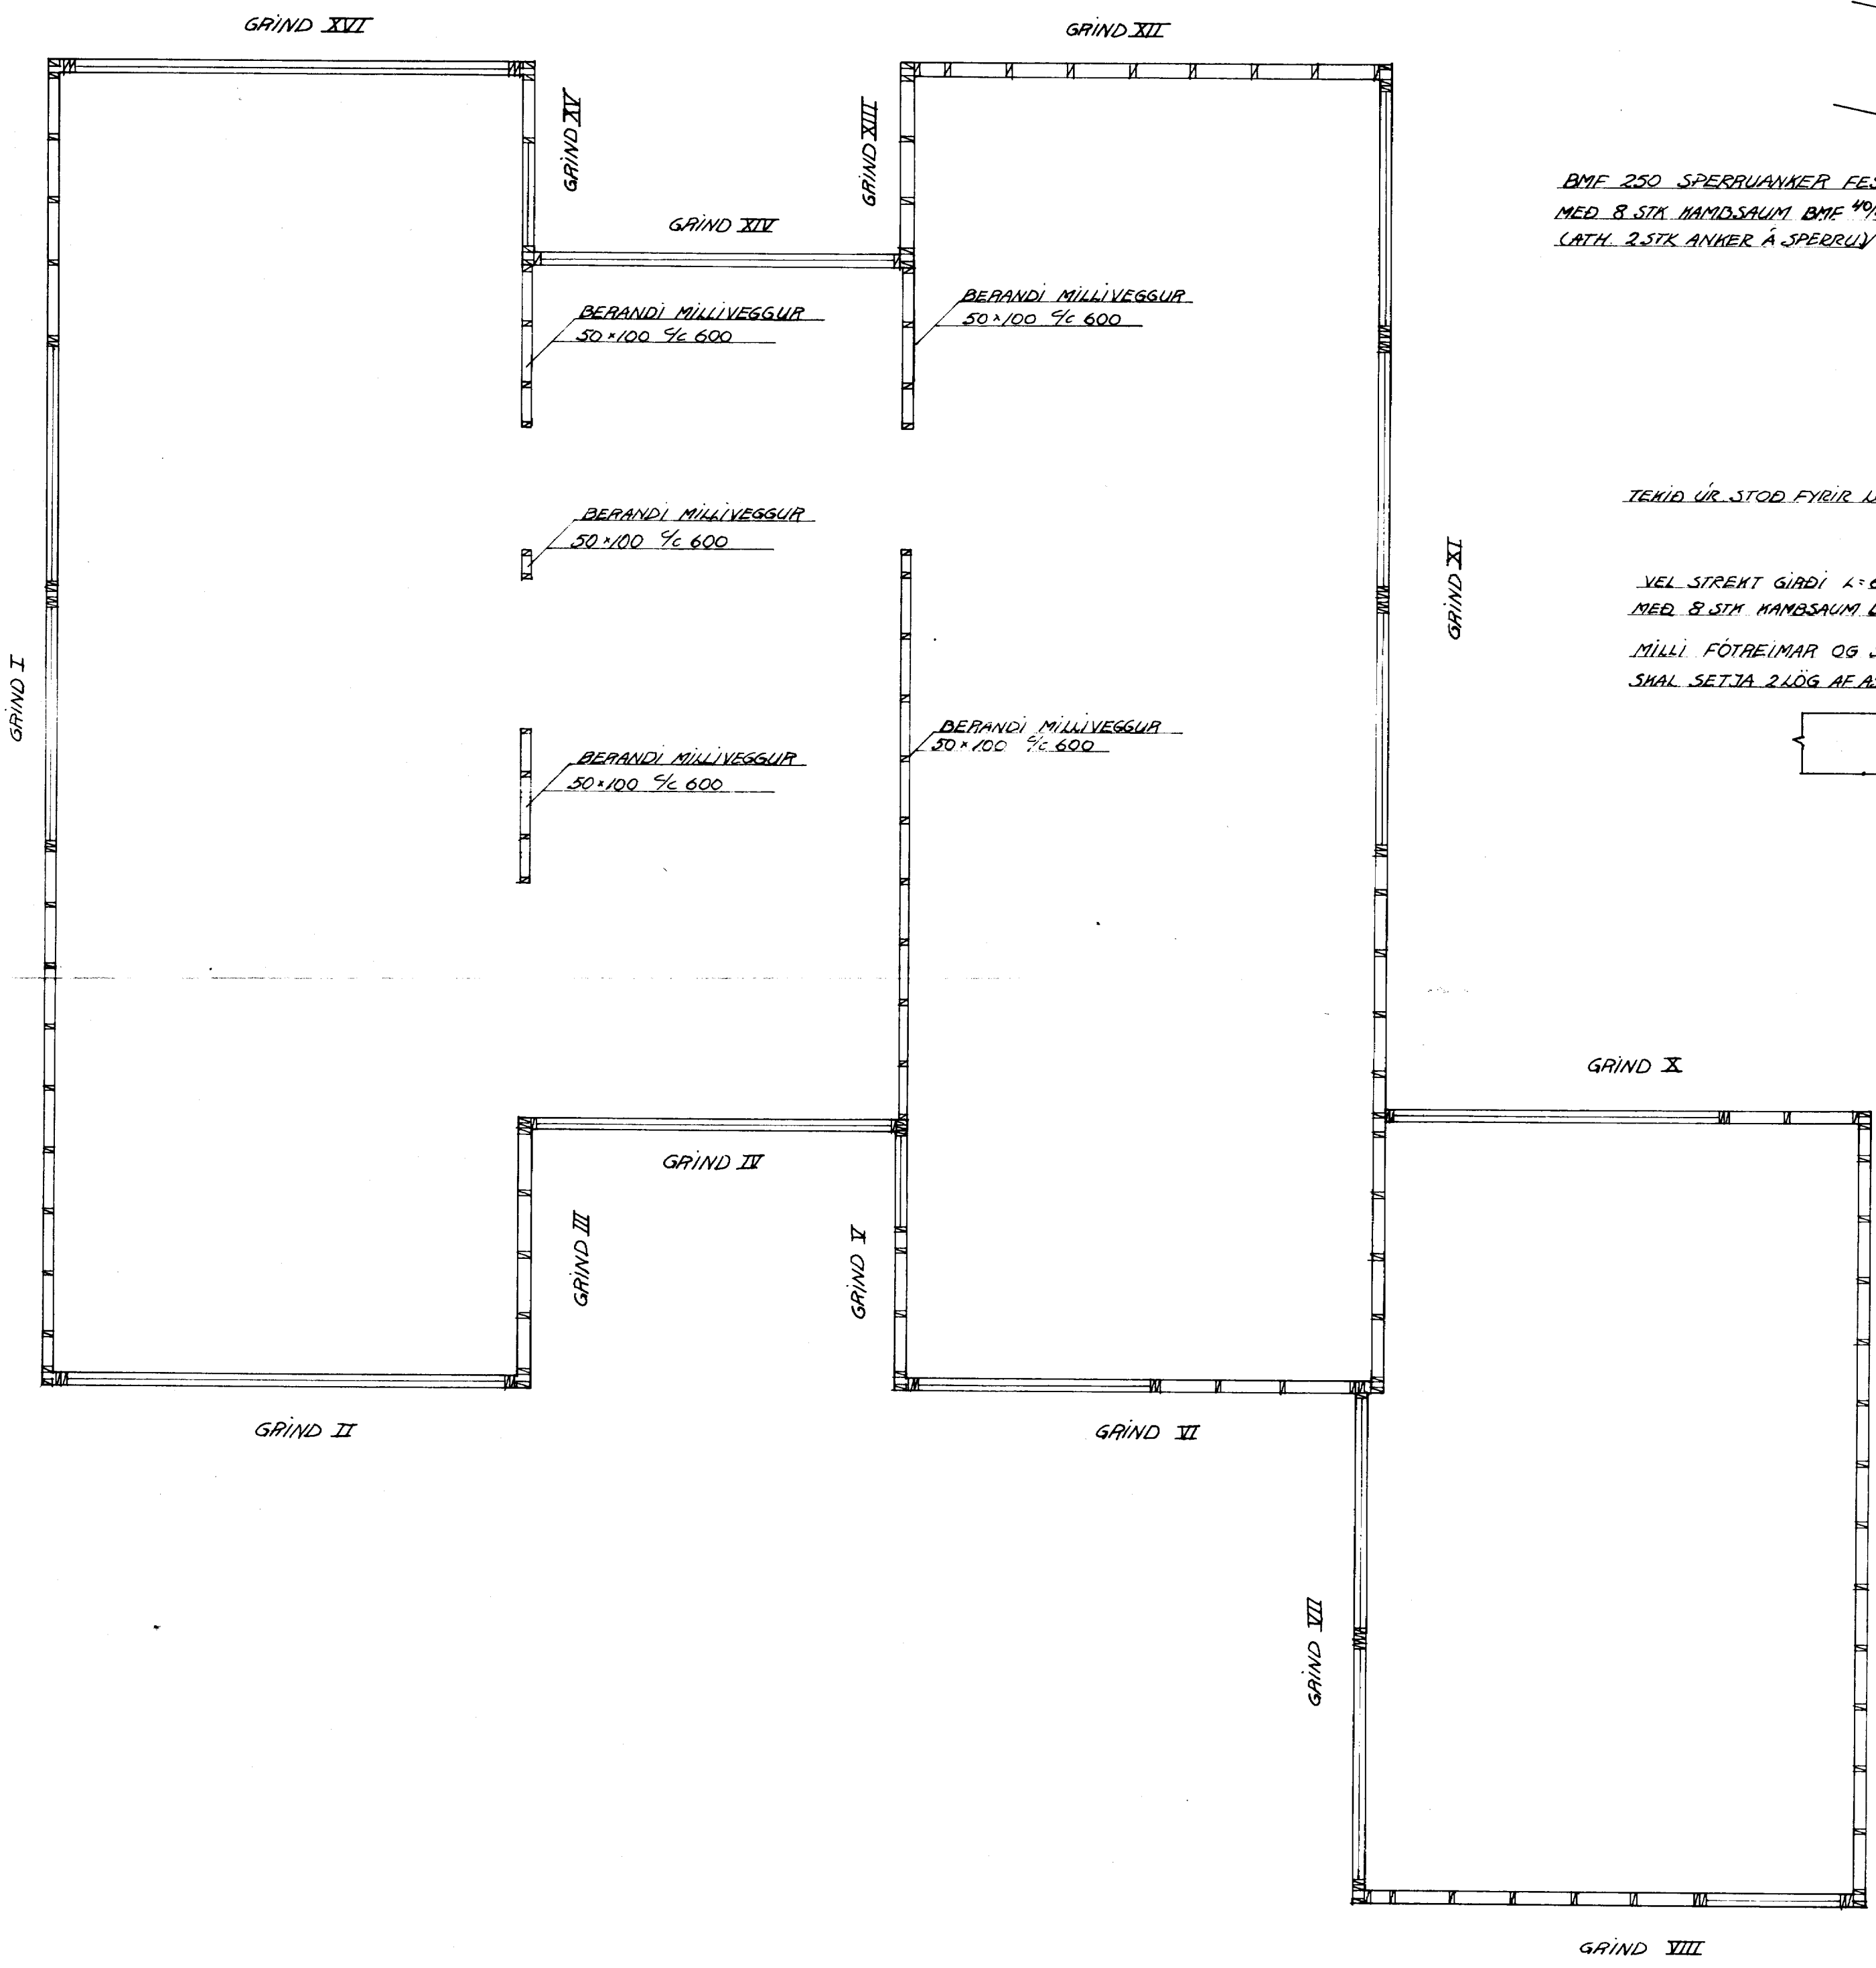


BMF 250 SPERRUANKER FEST
 MED 8 STK NAMBSAUM BMF 40/40
 (ATH. 2 STK ANKER Á SPERRU)

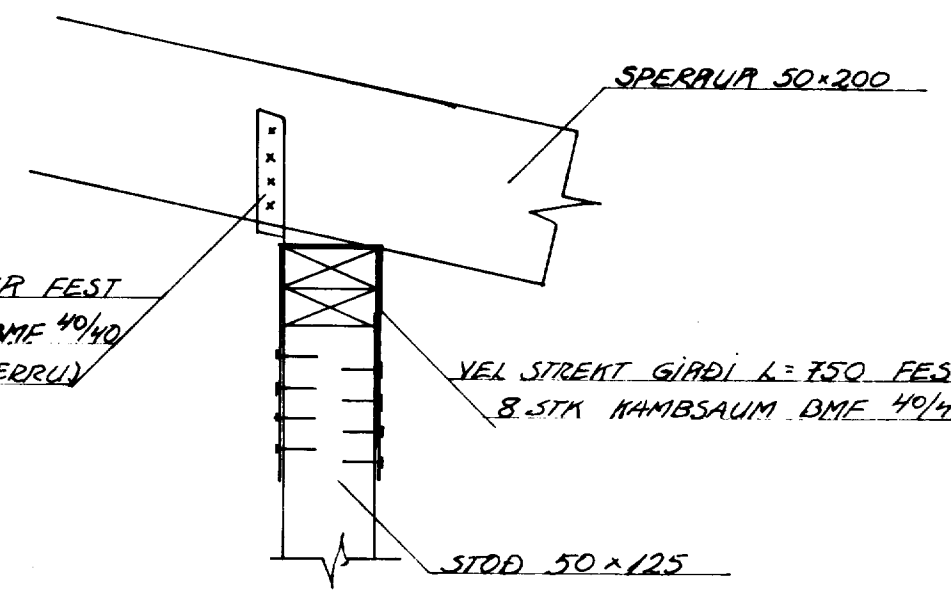


TEKID ÚR STOD FYRIR LÖGNUM

VEL STREKT GIÐI L=650 FEST
 MED 8 STK NAMBSAUM BMF 40/40
 MILLI FÓTRÉIMAR OG STEYÐU
 SHAL SETJA 2 LÖG AF ASFALTPAPPA

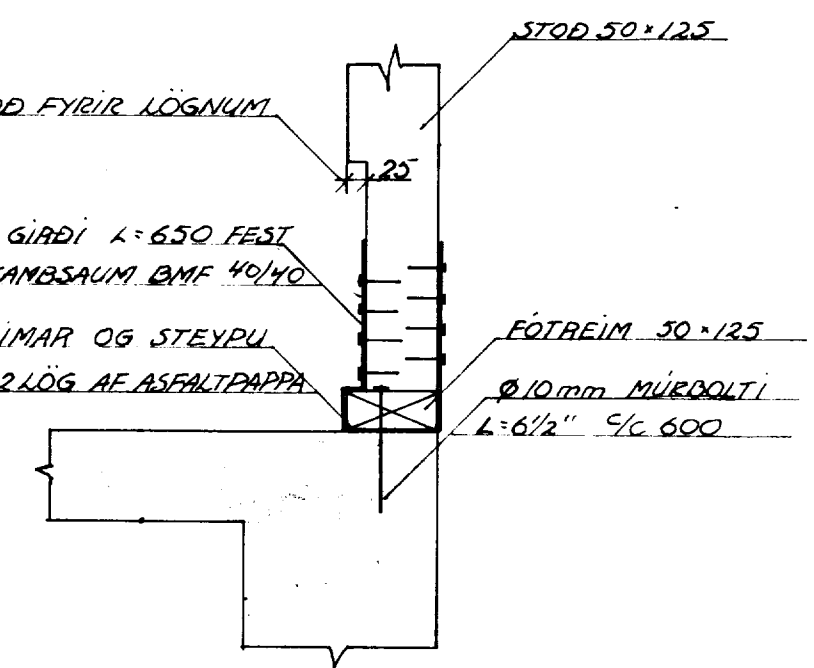

FESTING STODA VID UNDIR
 OG YFIRSTYKKI GLUGGA M.K.V. 1:10

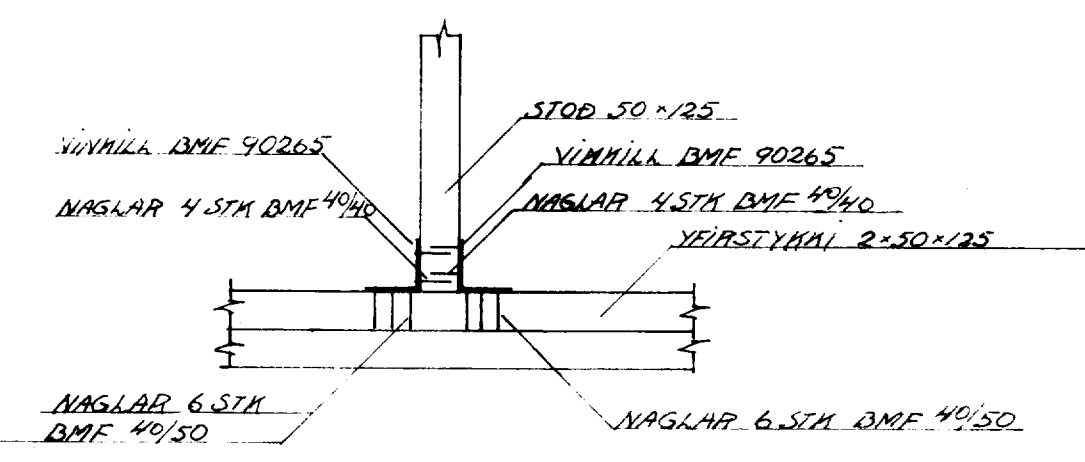

ÁSHAMAR 14 VESTM. EYJUM	VERM	BL. NR.
	8406	13
GRUNNMYND SNID Í ÚTVEGG	VESTM. EYJAR JUNÍ '84	HANNA S.P.
	M.K.V. SÝNDUR	TEIHN S.P.
SÍGURJÓN PÁLSSON TEHNIFRÉDINGUR		