


SKÝRINGAR

- HL = HANDLAUG
- VS = VATNSSALERNI
- BK = BÄDKAR
- SY = SKOLVASKUR
- EV = ELOHÚSVASKUR
- AF = AFTÆMING

RÍÐUR SKULU VERA GALVANISERADUR  
 AF GERÐINNI DIN 2440 EÐA DS 540  
 ALLAR RÍÐUR EINANGRIST  
 ÖLL SAMSEYTI ERU SKRÚFUÐ OG ÞÉTT  
 MEÐ MAKI OG HANNA  
 ALLUR FITTINGS SÉ SAMSORTA RÍÐUM  
 ALLAR LAGNIR LEGGIST MEÐ HALLA SVÖ  
 UNNT SÉ AÐ TÆMA ÞÆR

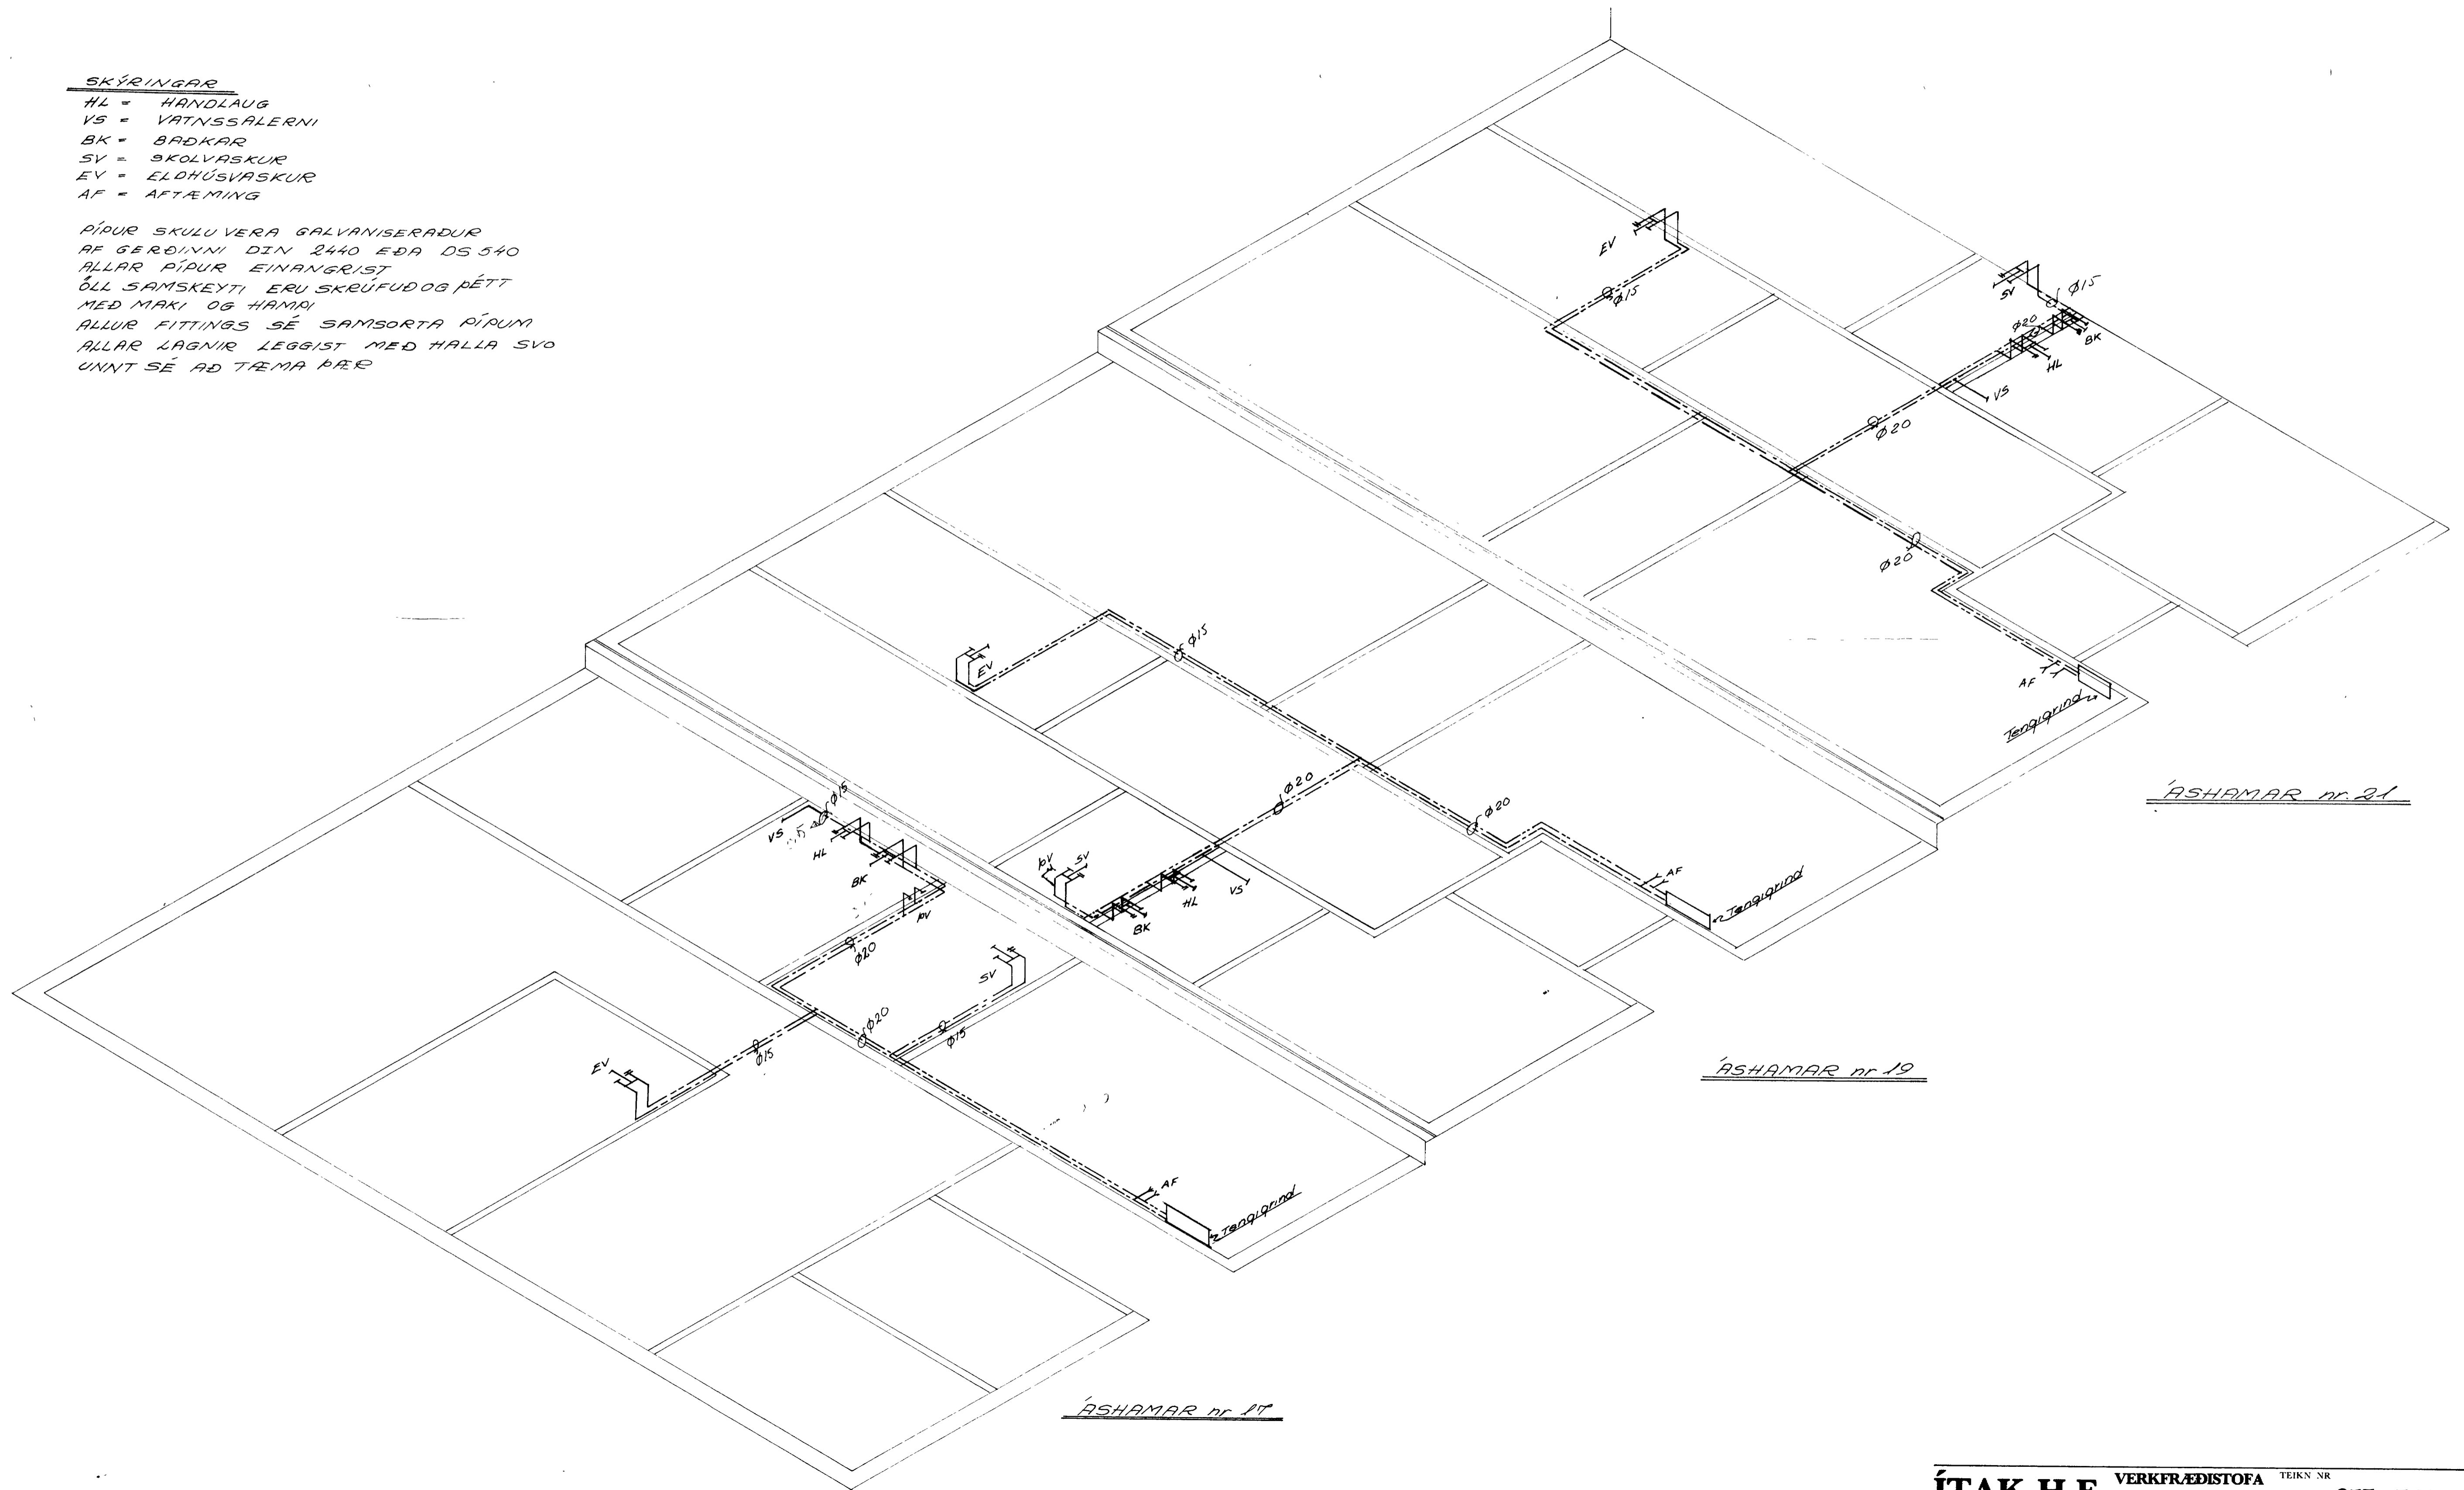

ASHAMAR nr. 21

ASHAMAR nr. 19

ASHAMAR nr. 17