


SKYRINGAR

Allir ofnar hafi loftskrúfur, opnanlegar með lykli.  
 Allir ofnar hafi aflæmingu, opnanlega með lykli.  
 Allir ofnar hafi tvöfaldan milliboðn 1/4 hitaveitu.  
 Allar framráslagningar einangrist með 15cm einangrun og vefjist með mjúku plasti.  
 Allar bakráslagningar eru óeinangraðar.  
 Öll samskeyti skulu vera skrúfuð og þétt með maki og hampi.  
 Allar pípur skulu vera af gerðinni DIN 2440 eða DS 540  
 Allur fittings skal vera samsortla pípum.

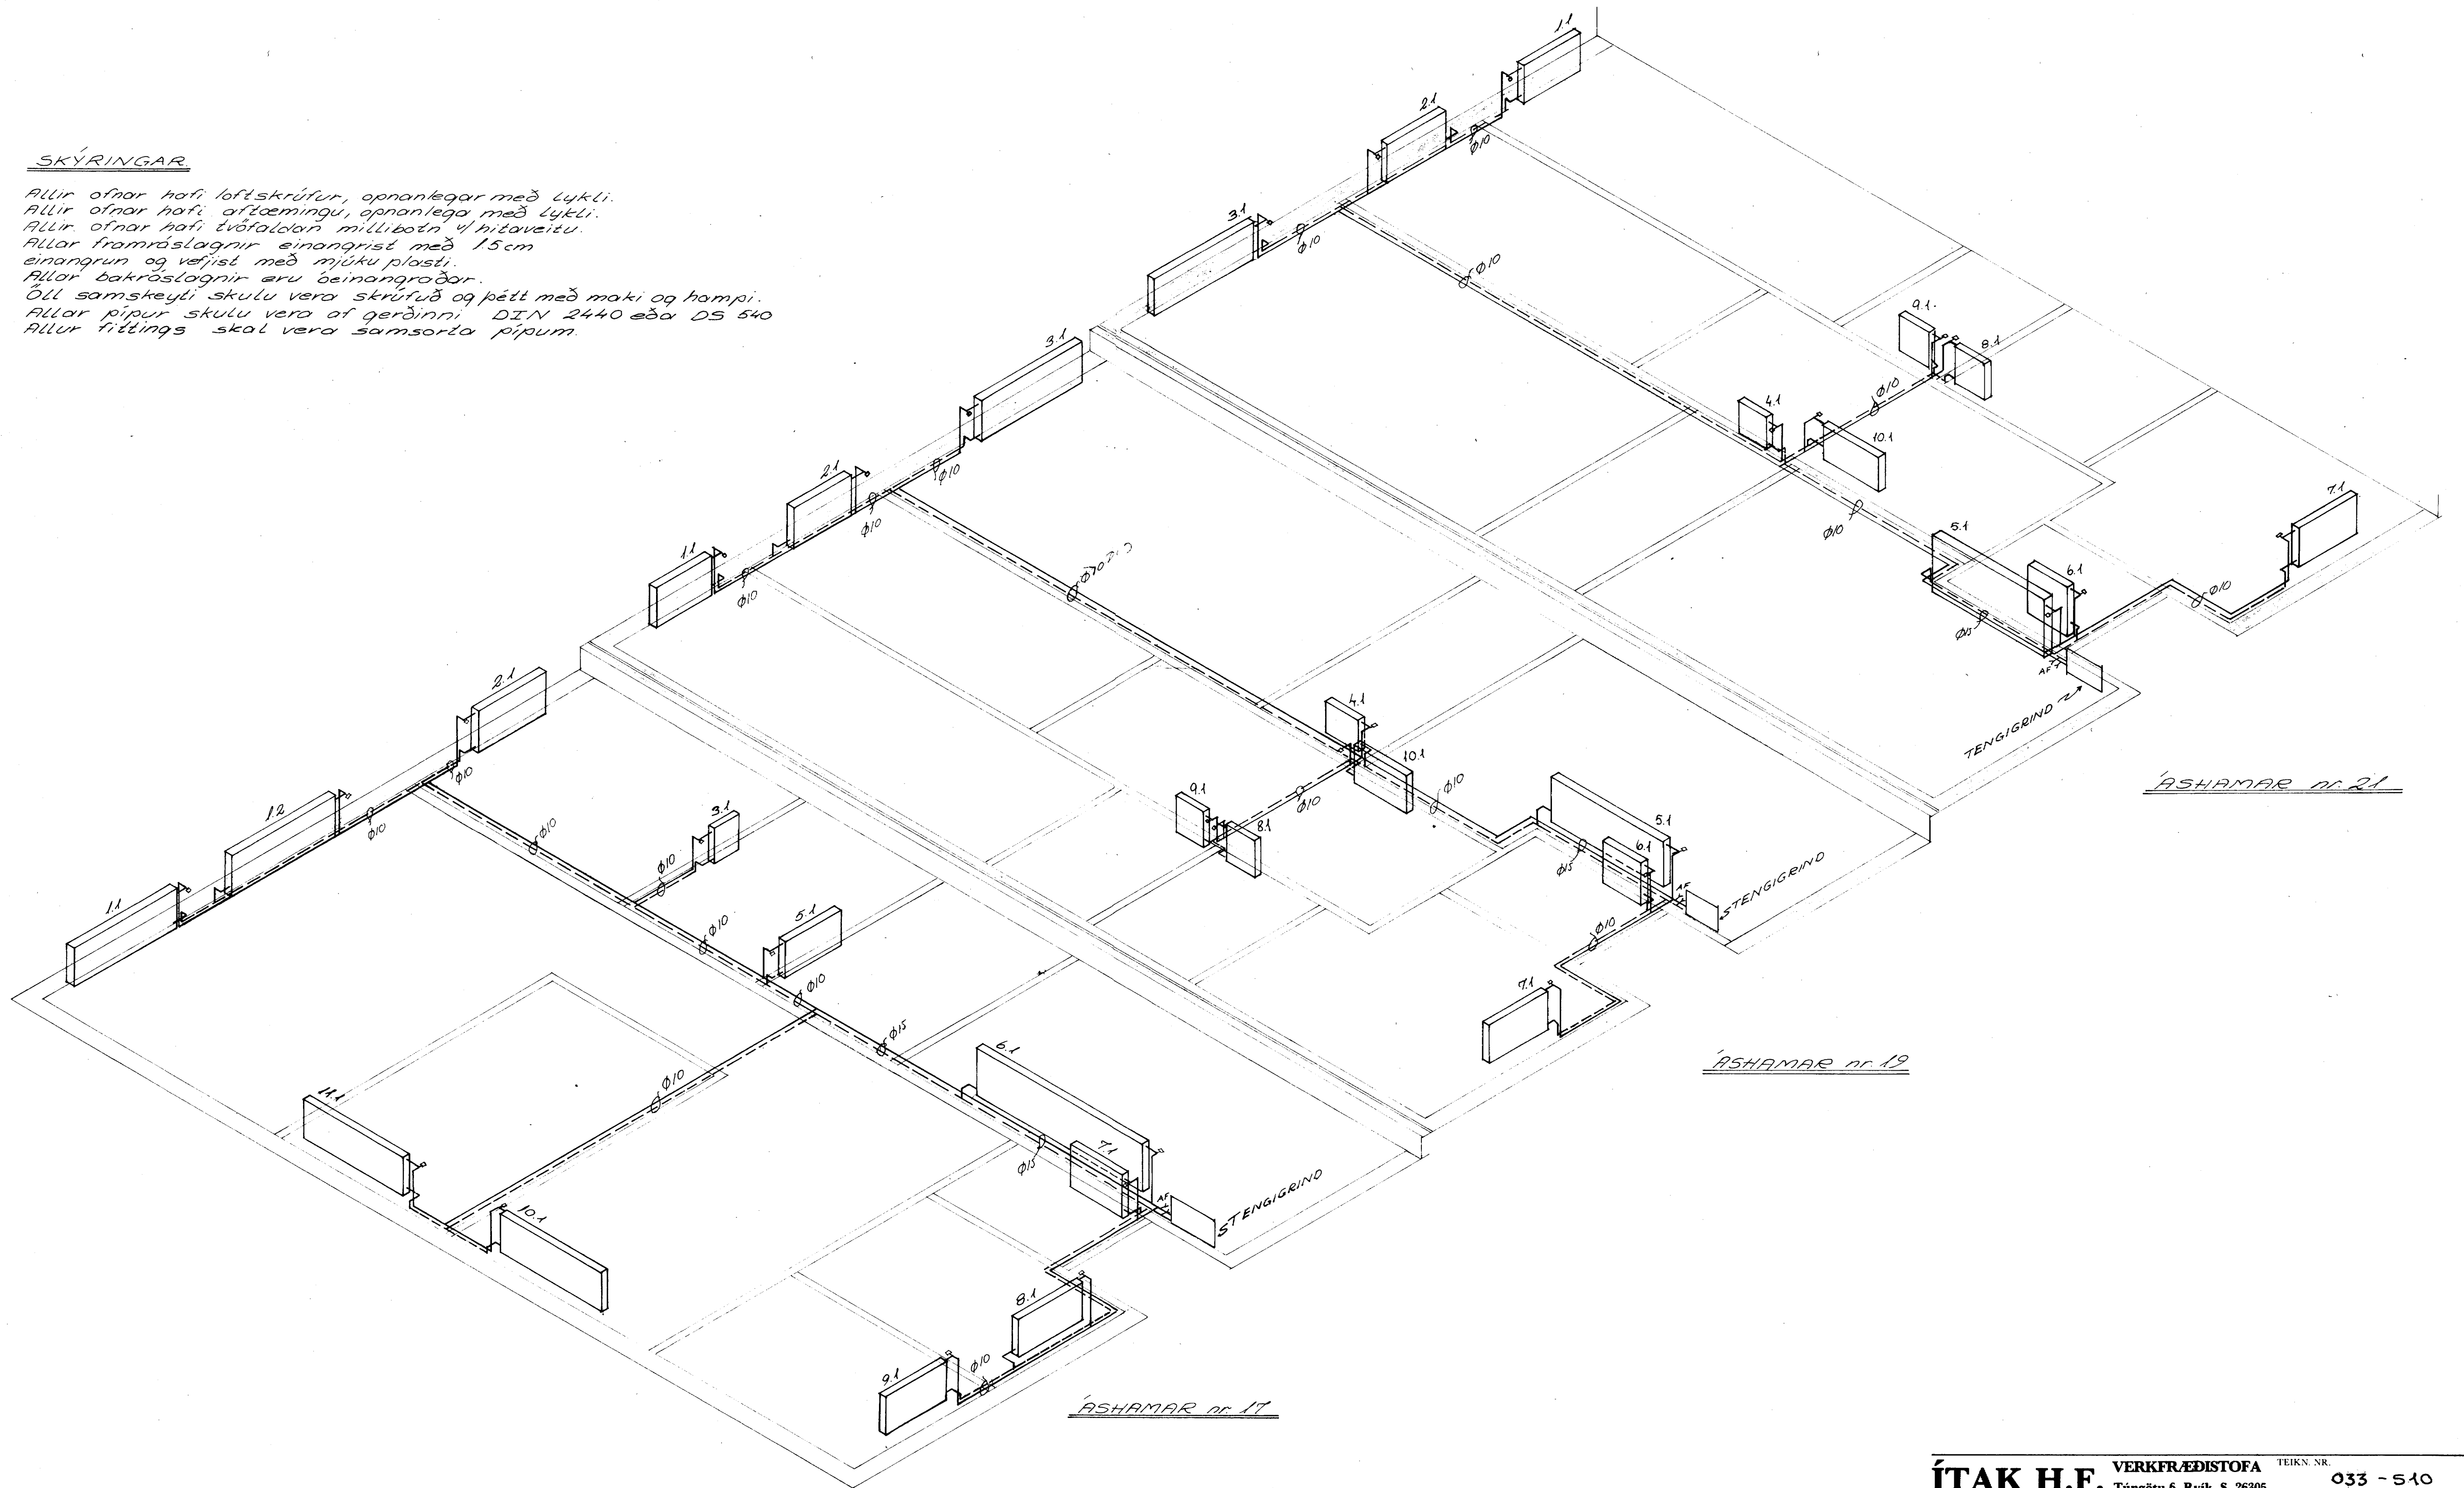

ASHAMAR nr 21

ASHAMAR nr 19

ASHAMAR nr 17