



grunnur fyrir 104 m² timburhús

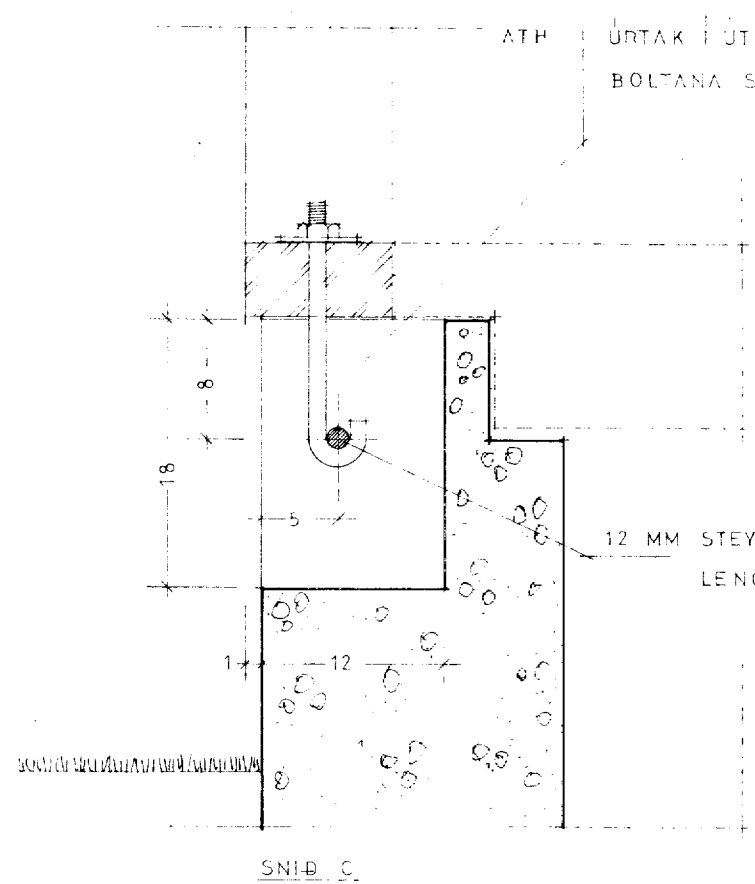

ÚRTAK Í UTBRUN GRUNNMURA FYRIR BOLTAFESTINGU Á FÖTSTYKKI GRINDAR VÐ GRUNN. BOLTANA SÁL STEYPA FASTA EFTIR AD UTVEGGIR ERU DEISTIR OG AÐREIÐ SÖLFKLEÐNING KEMUR Á

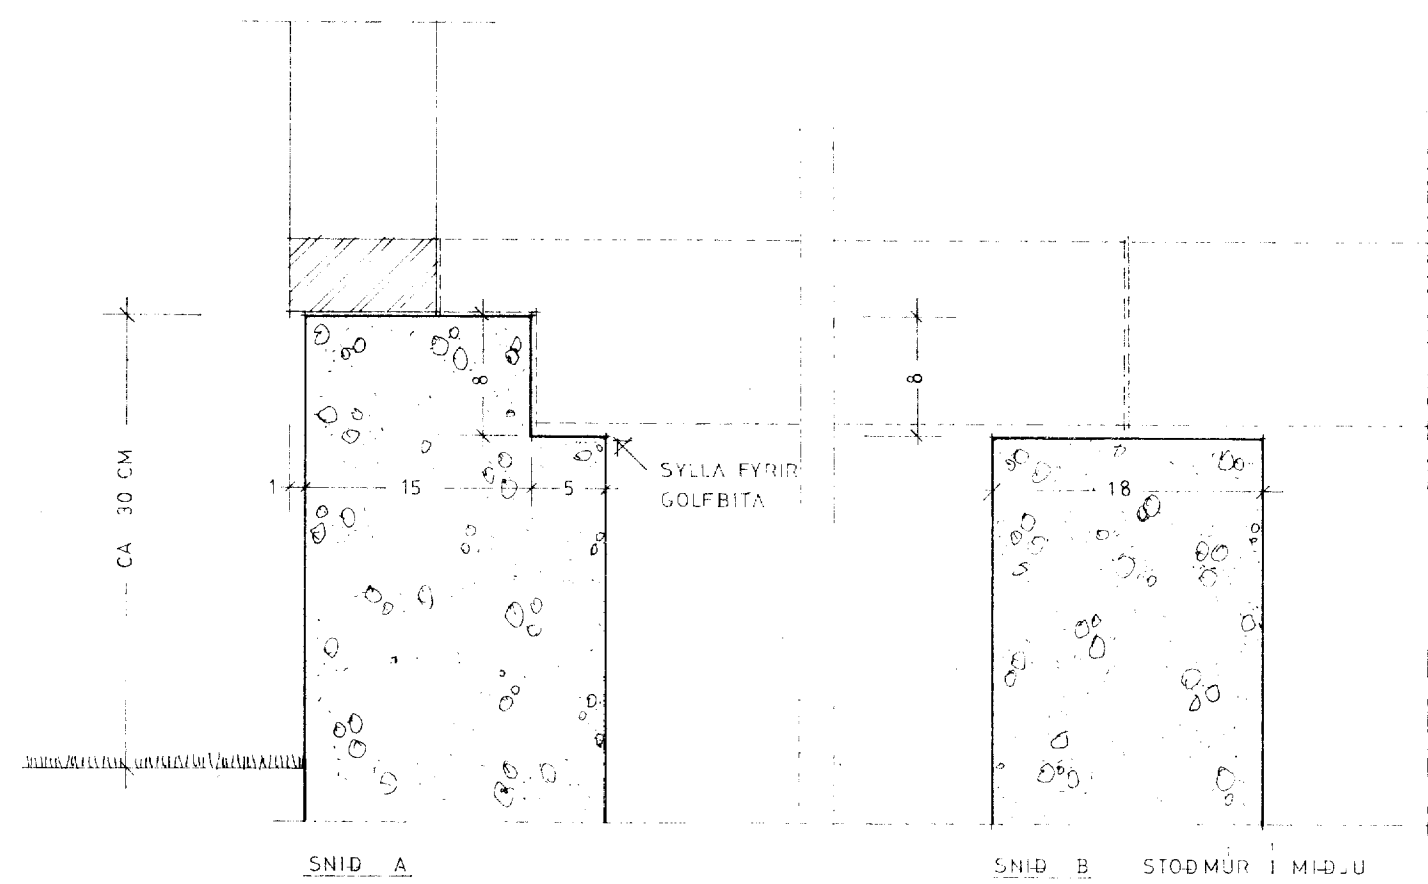