

NR. 35
 4RA HERB. ÍBÚÐ A1
 118 M² NETTÓ + BÍLSKÚR 22,8 M²
 152 M² BRÚTTÓ
 451 M³


NR. 33
 3JA HERB. ÍBÚÐ B1
 98,2 M² NETTÓ + BÍLSKÚR 20,8 M²
 128,3 M² BRÚTTÓ
 380 M³

NR. 31
 3JA HERB. ÍBÚÐ B2
 SPEGILMYND AF GERÐ B1

NR. 29
 3JA HERB. ÍBÚÐ B3
 EINS OG GERÐ B1

NR. 27
 4RA HERB. ÍBÚÐ A2
 SPEGILMYND AF GERÐ A1

SEKVIÐ FÓLKI
 11-12-29
 EYR
Jóni Magnússon

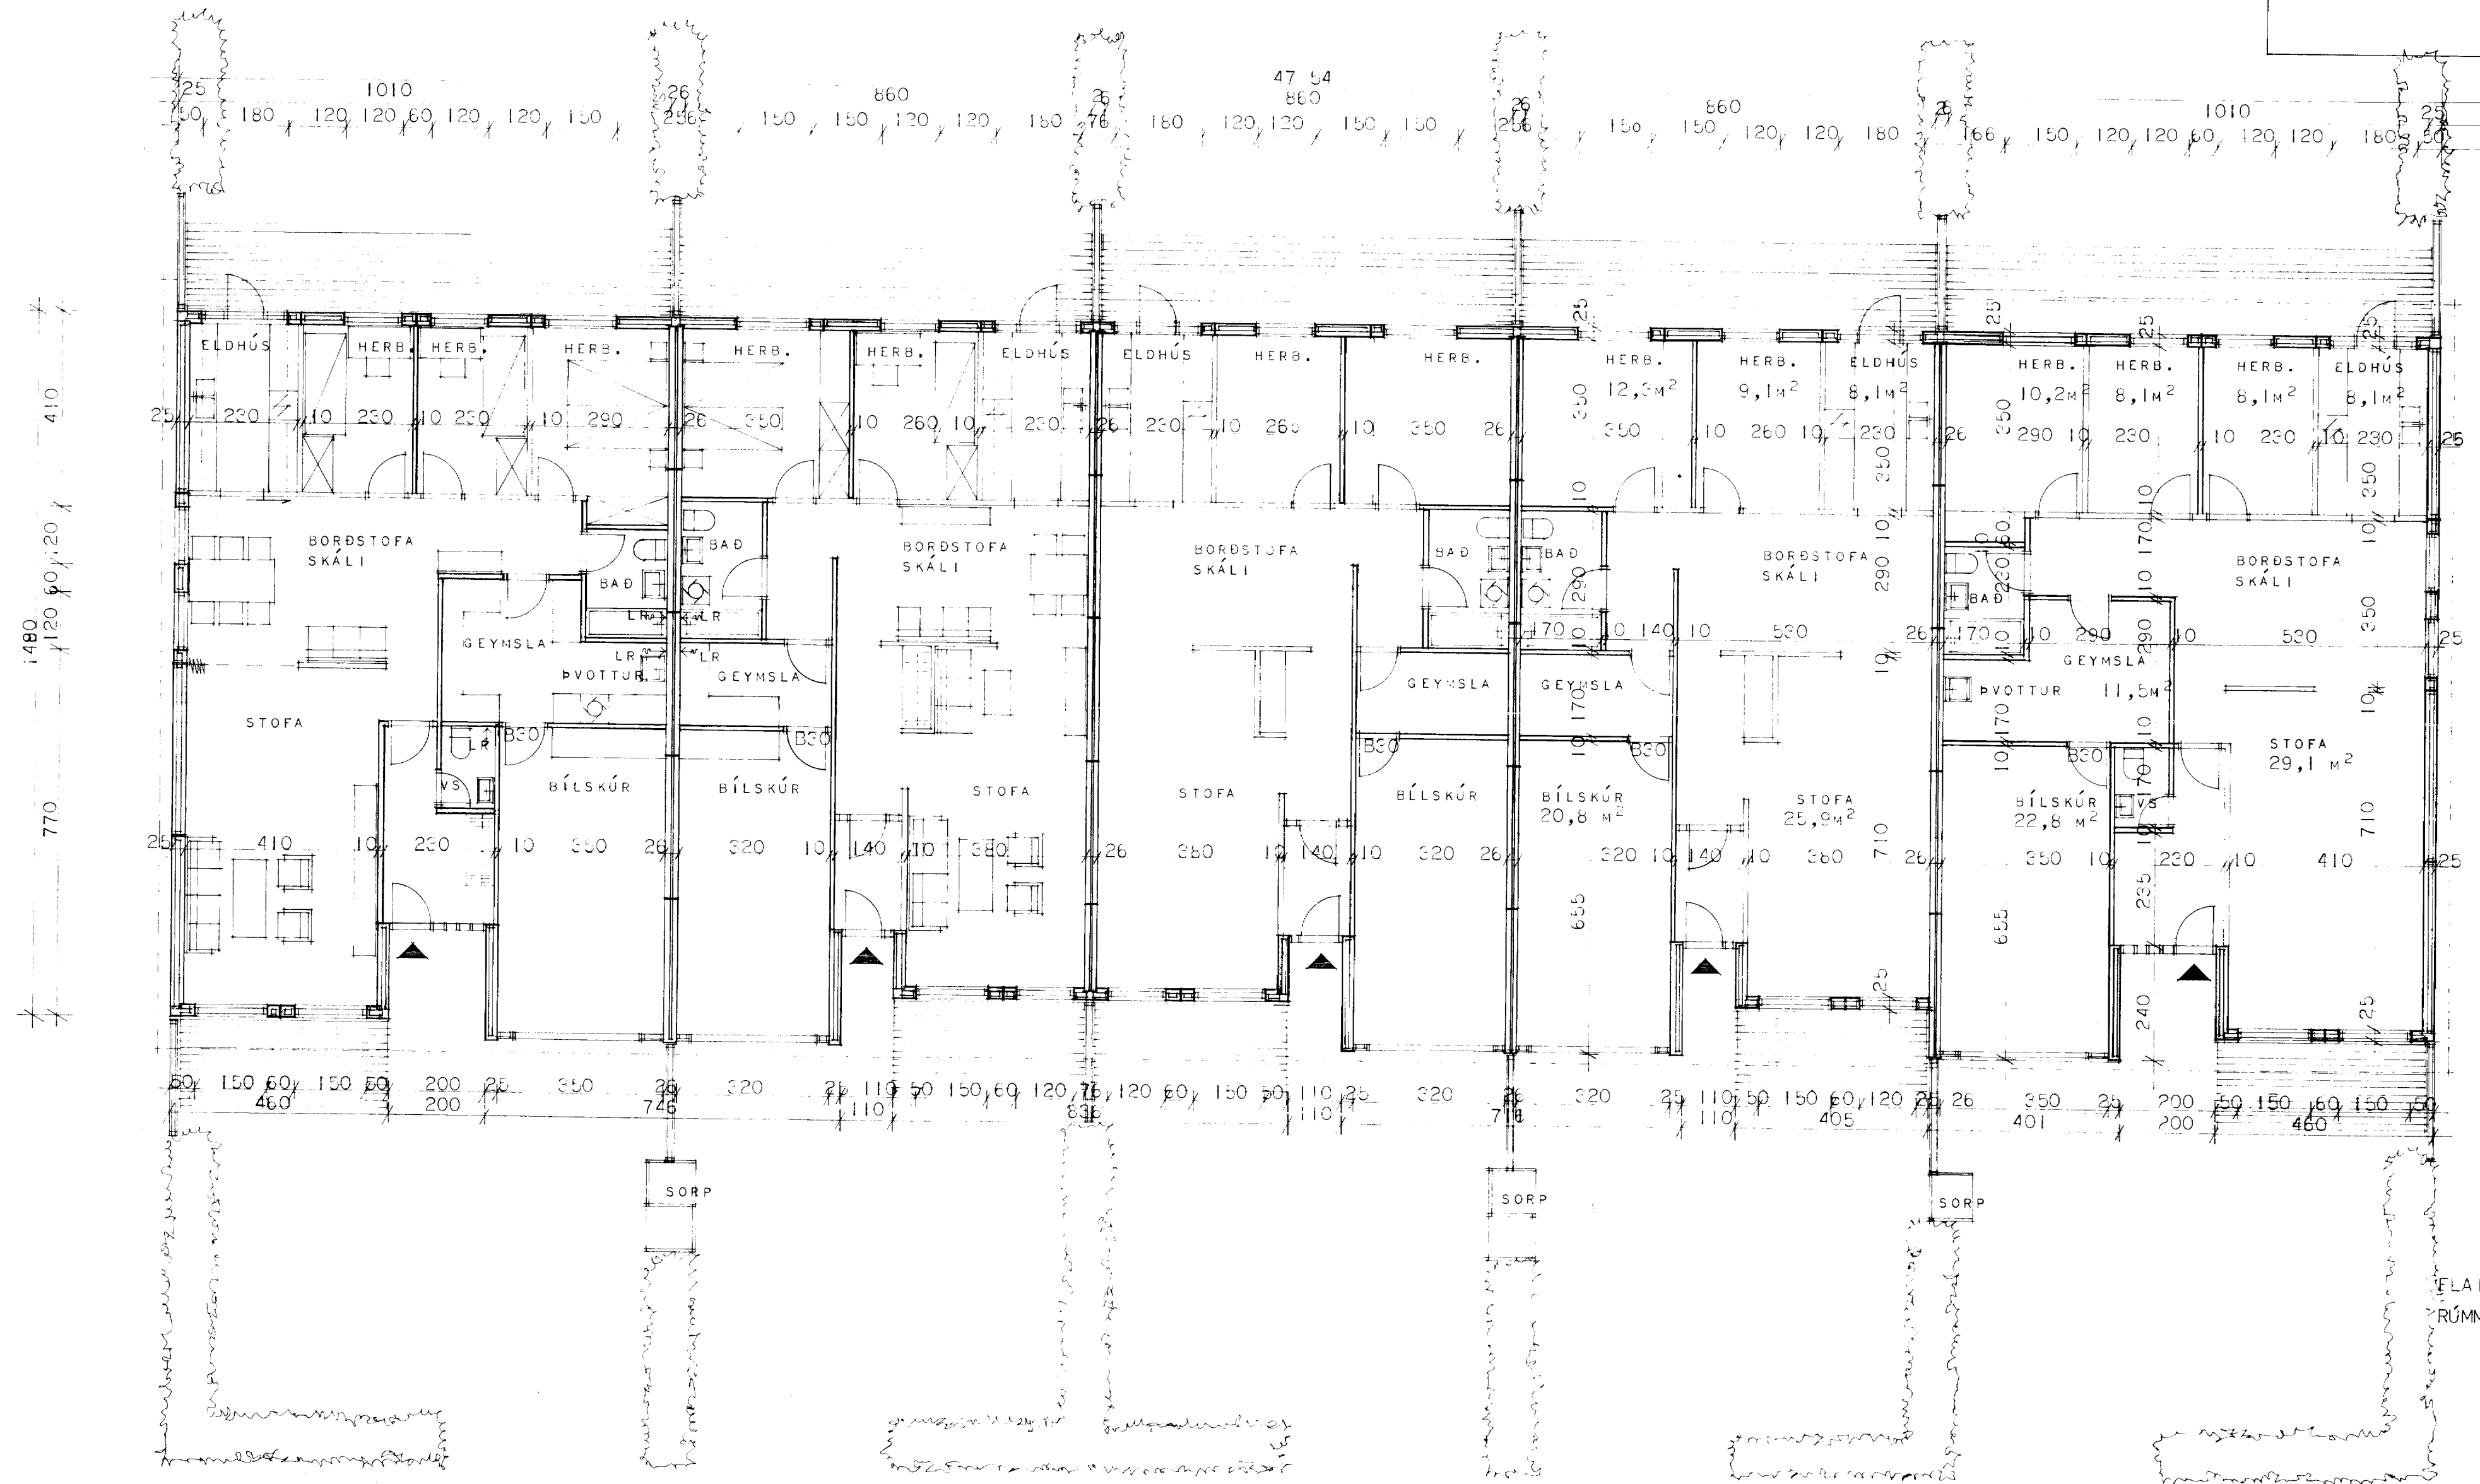

FLATARMÁL ALLS 689 M²
 RÚMMÁL ALLS 2042 M³