

SKÝRINGAR:



YFIR OG UNDIR ALLAR PLASTLAGNIR
KOMI SANDUR, FINKORNOTTUR (15cm minnst)

ALLIR STÚTAR FYRIR HL, SV, PV, UV, SKULU
VERA VID SÖKKULI, SÉU DEIR EKKI MÁSETTIR

ALLIR STÚTAR FYRIR VS, BK SKULU VERA
4cm FRÁ SÖKKULI.

ALLIR STÚTAR SKULU SETTIR SKV. MÁSETNINGU

FRÁ GÖLFNIDURFALLI Í BÍLSKÚRUM SKAL
LEGGJA LÖGN PL. Ø32 ÞÓ AFTREMINGU Í RAUF,
EN FRÆNNISLI ÞETTA FRÁ RAUFINNI SKAL
NOTA ÞEGAR TEMA ÞARF KERFI

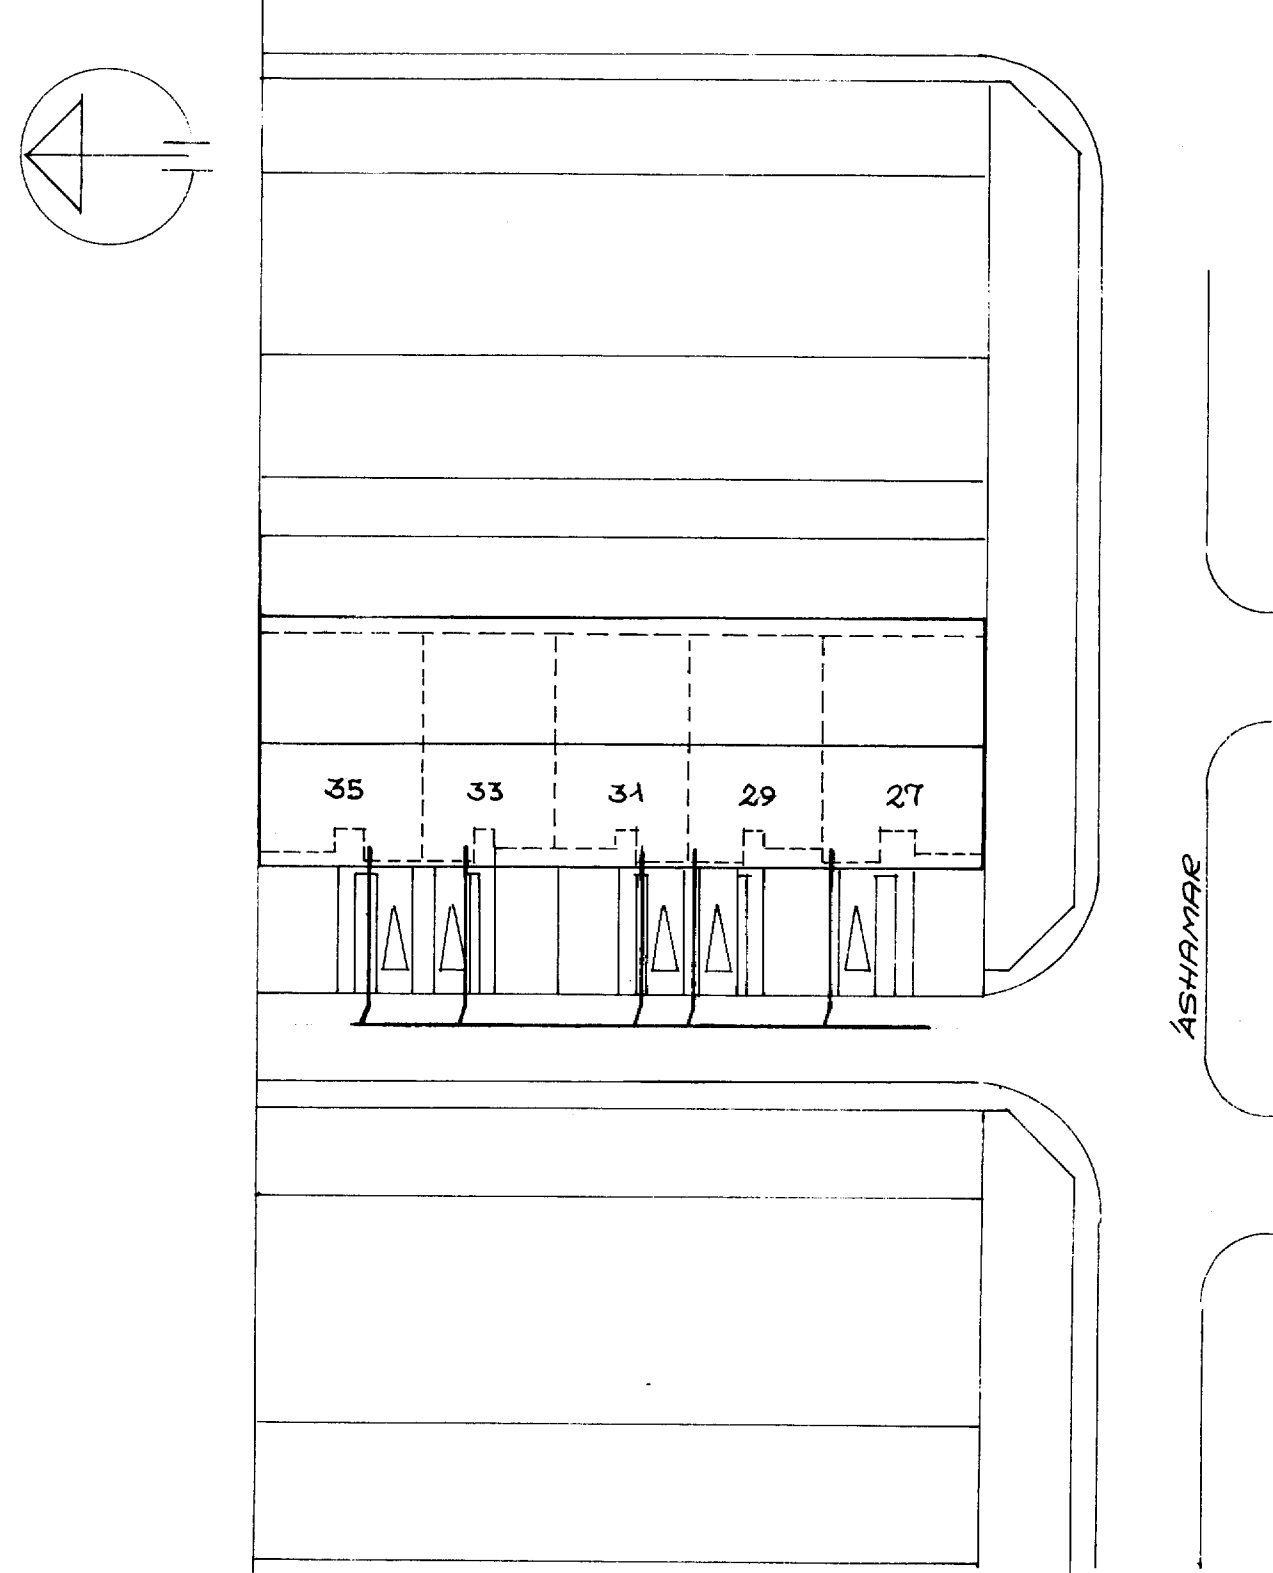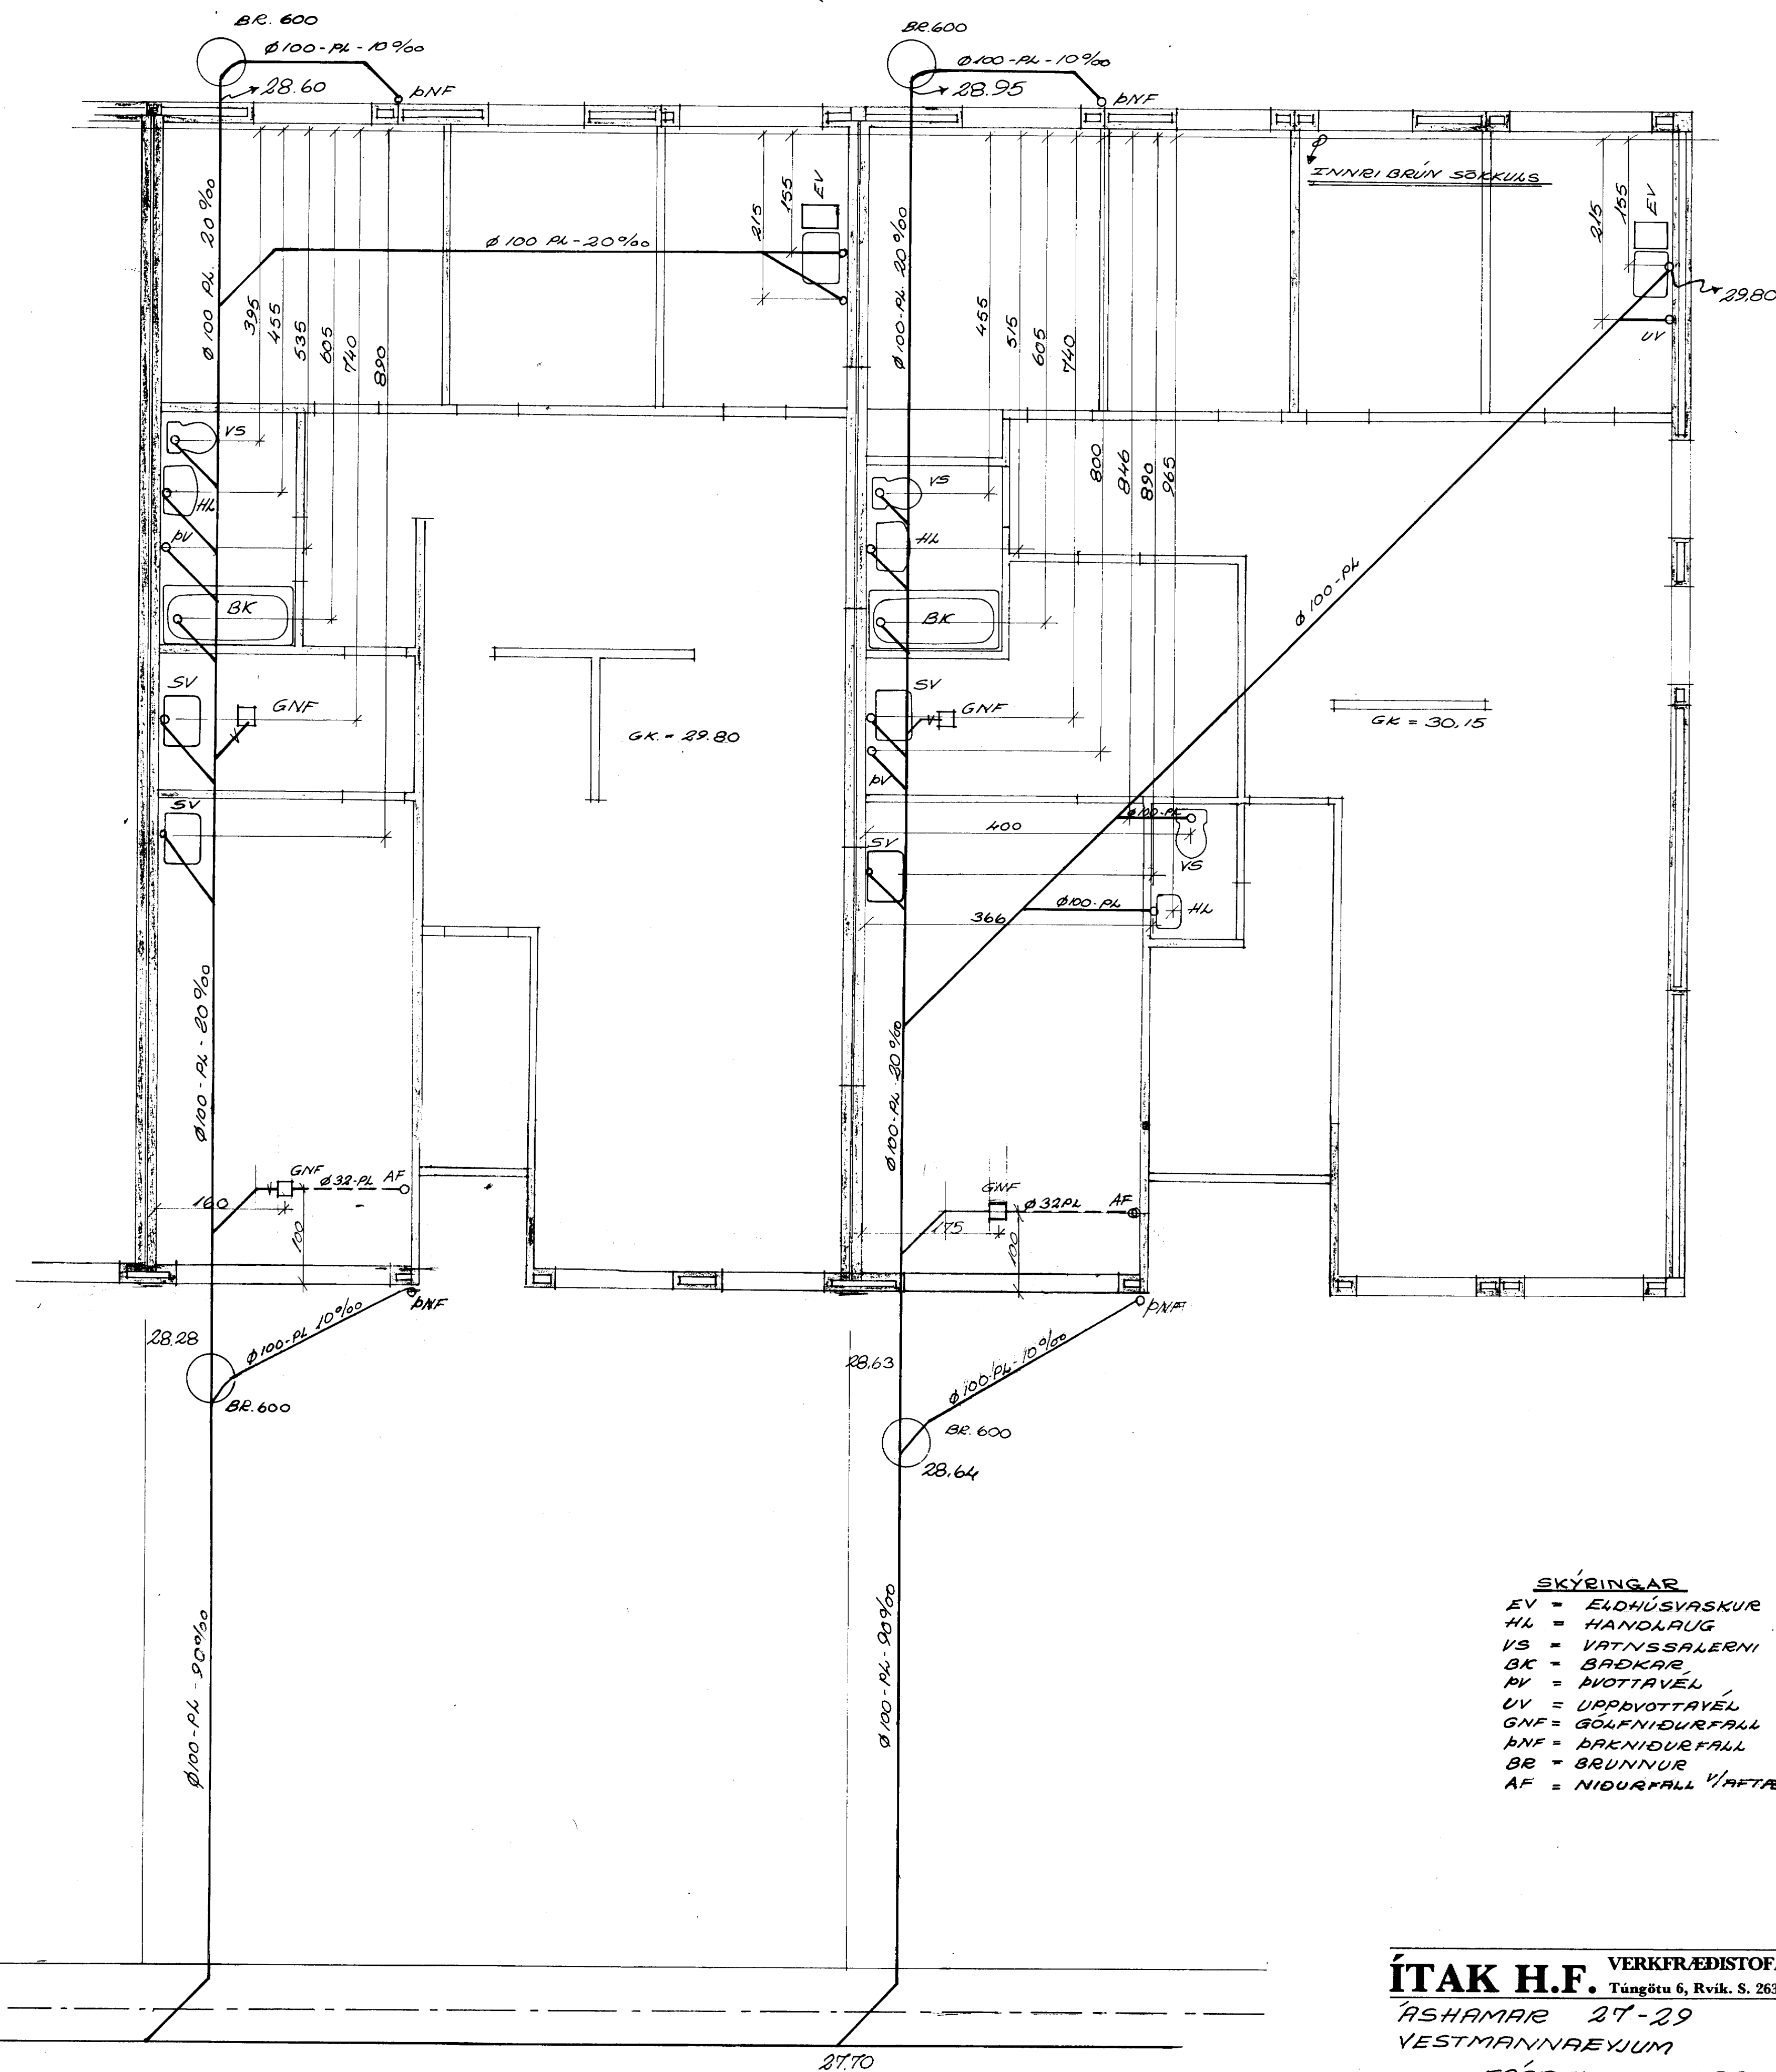

ÁSTÖÐUMYND
M = 1:500

- SKÝRINGAR
- EV = ELDHÚSVASKUR
 - HL = HANDLAUG
 - VS = VATNSSALERNI
 - BK = BAKKAR
 - PV = ÞVOTTAVÉL
 - UV = URÐVOTTAVÉL
 - GNF = GÖLFNIDURFALL
 - BNF = DRÆNIDURFALL
 - BR = BRUNNUR
 - AF = NIDURFALL V/ AFTREMINGU Í RAUF

LÖÐARMÖRK

27,70