


SKÝRINGAR

ALLIR ÖFNAR HAFI LOFTSKRÚFUR, ÖPNANLEGAR MED LYKLI.  
 ALLIR ÖFNAR HAFI AFTÆMINGU, ÖPNANLEGA MED LYKLI.  
 ALLIR ÖFNAR HAFI TVÖFALDAN MILLIBOTN VITAVEITU.  
 ALLAR FRAMRÁSLAGNIR EINANGRIST MED 15 CM EINANGRUN.  
 OG VEJST MED MÖKKU PLASTI.  
 ALLAR BAKRÁSLAGNIR ERU ÖEINANGRADAR.  
 ÖLL SAMSKYTTI SKULU VERA SKRÚFUÐ OG ÞÉTT  
 MED MAKI OG HAMPI.  
 ALLAR PÍPUR SKULU VERA AF GERÐINNI „DIN“  
 EÐA „DS“, GALVANISERADAR.  
 ALLIR FITTINGS SKULU VERA SAMBORTA PÍPUM

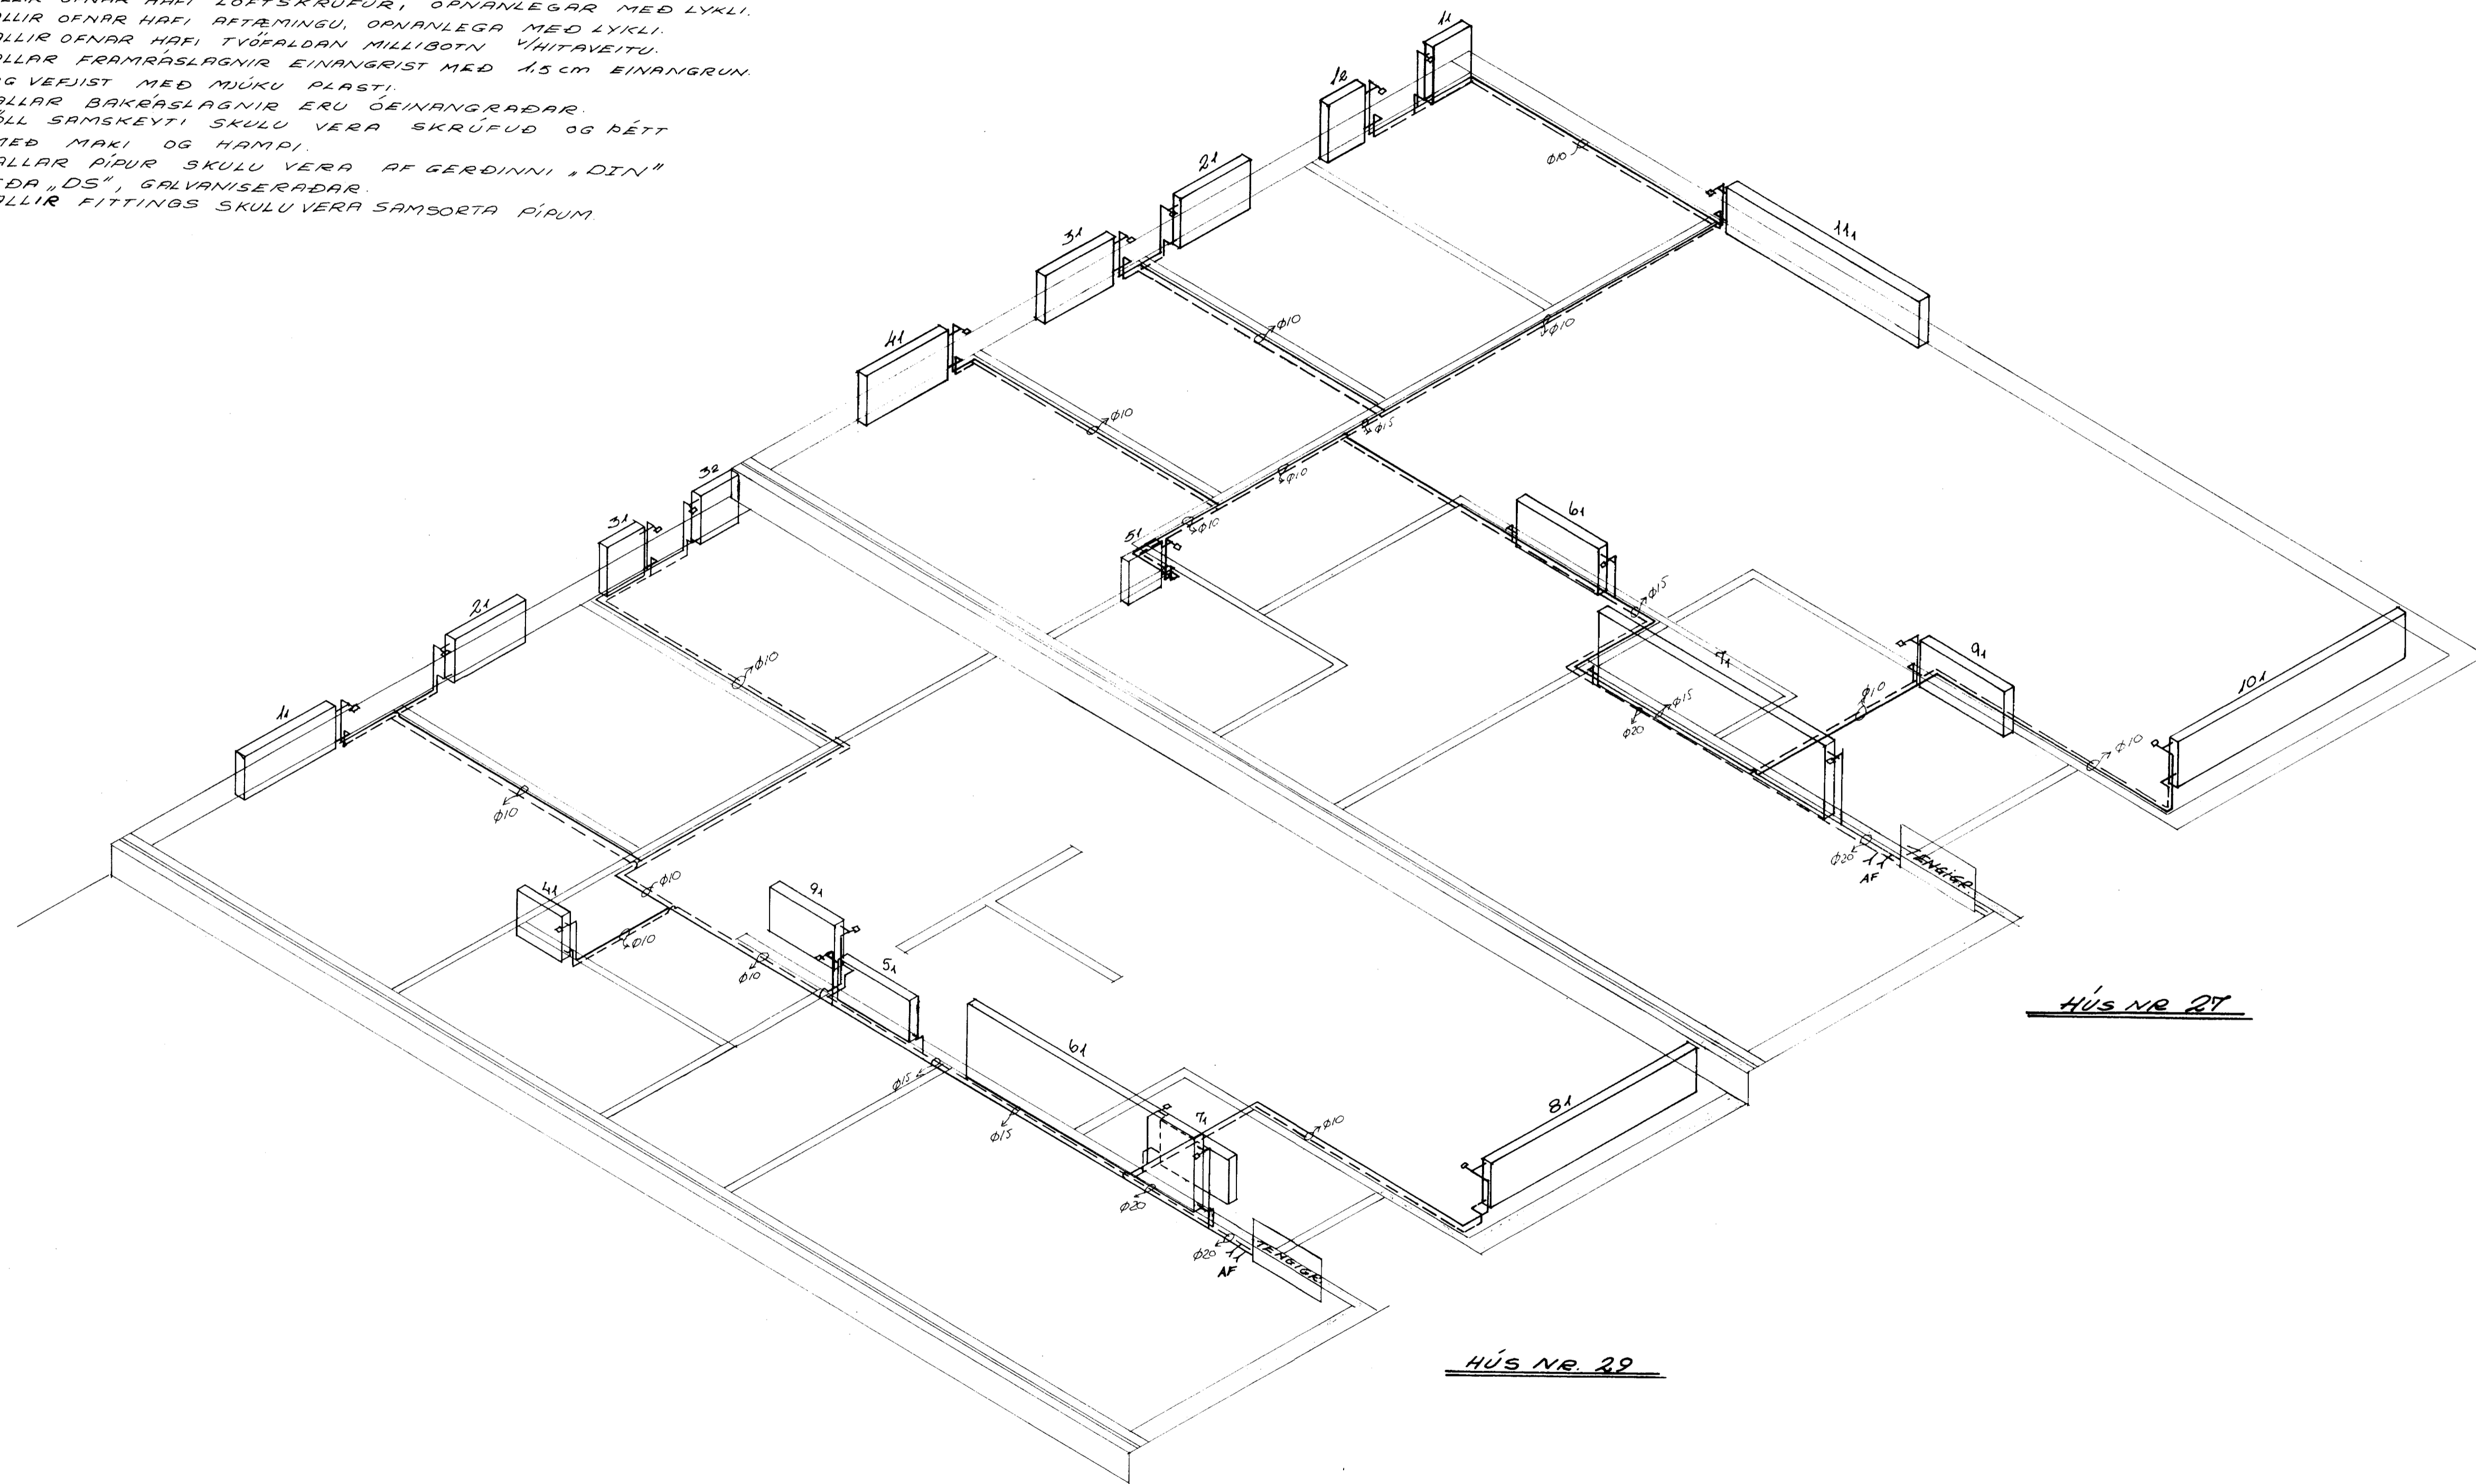

HÚS NR 27

HÚS NR 29