


ÞRÖGVAÐS-ÞRÖGVAÐS

Bilgeymsla sjá teikn í mkv 1:100

A

LR MERKIR LOFTRÁS UPP ÚR ÞAKI.

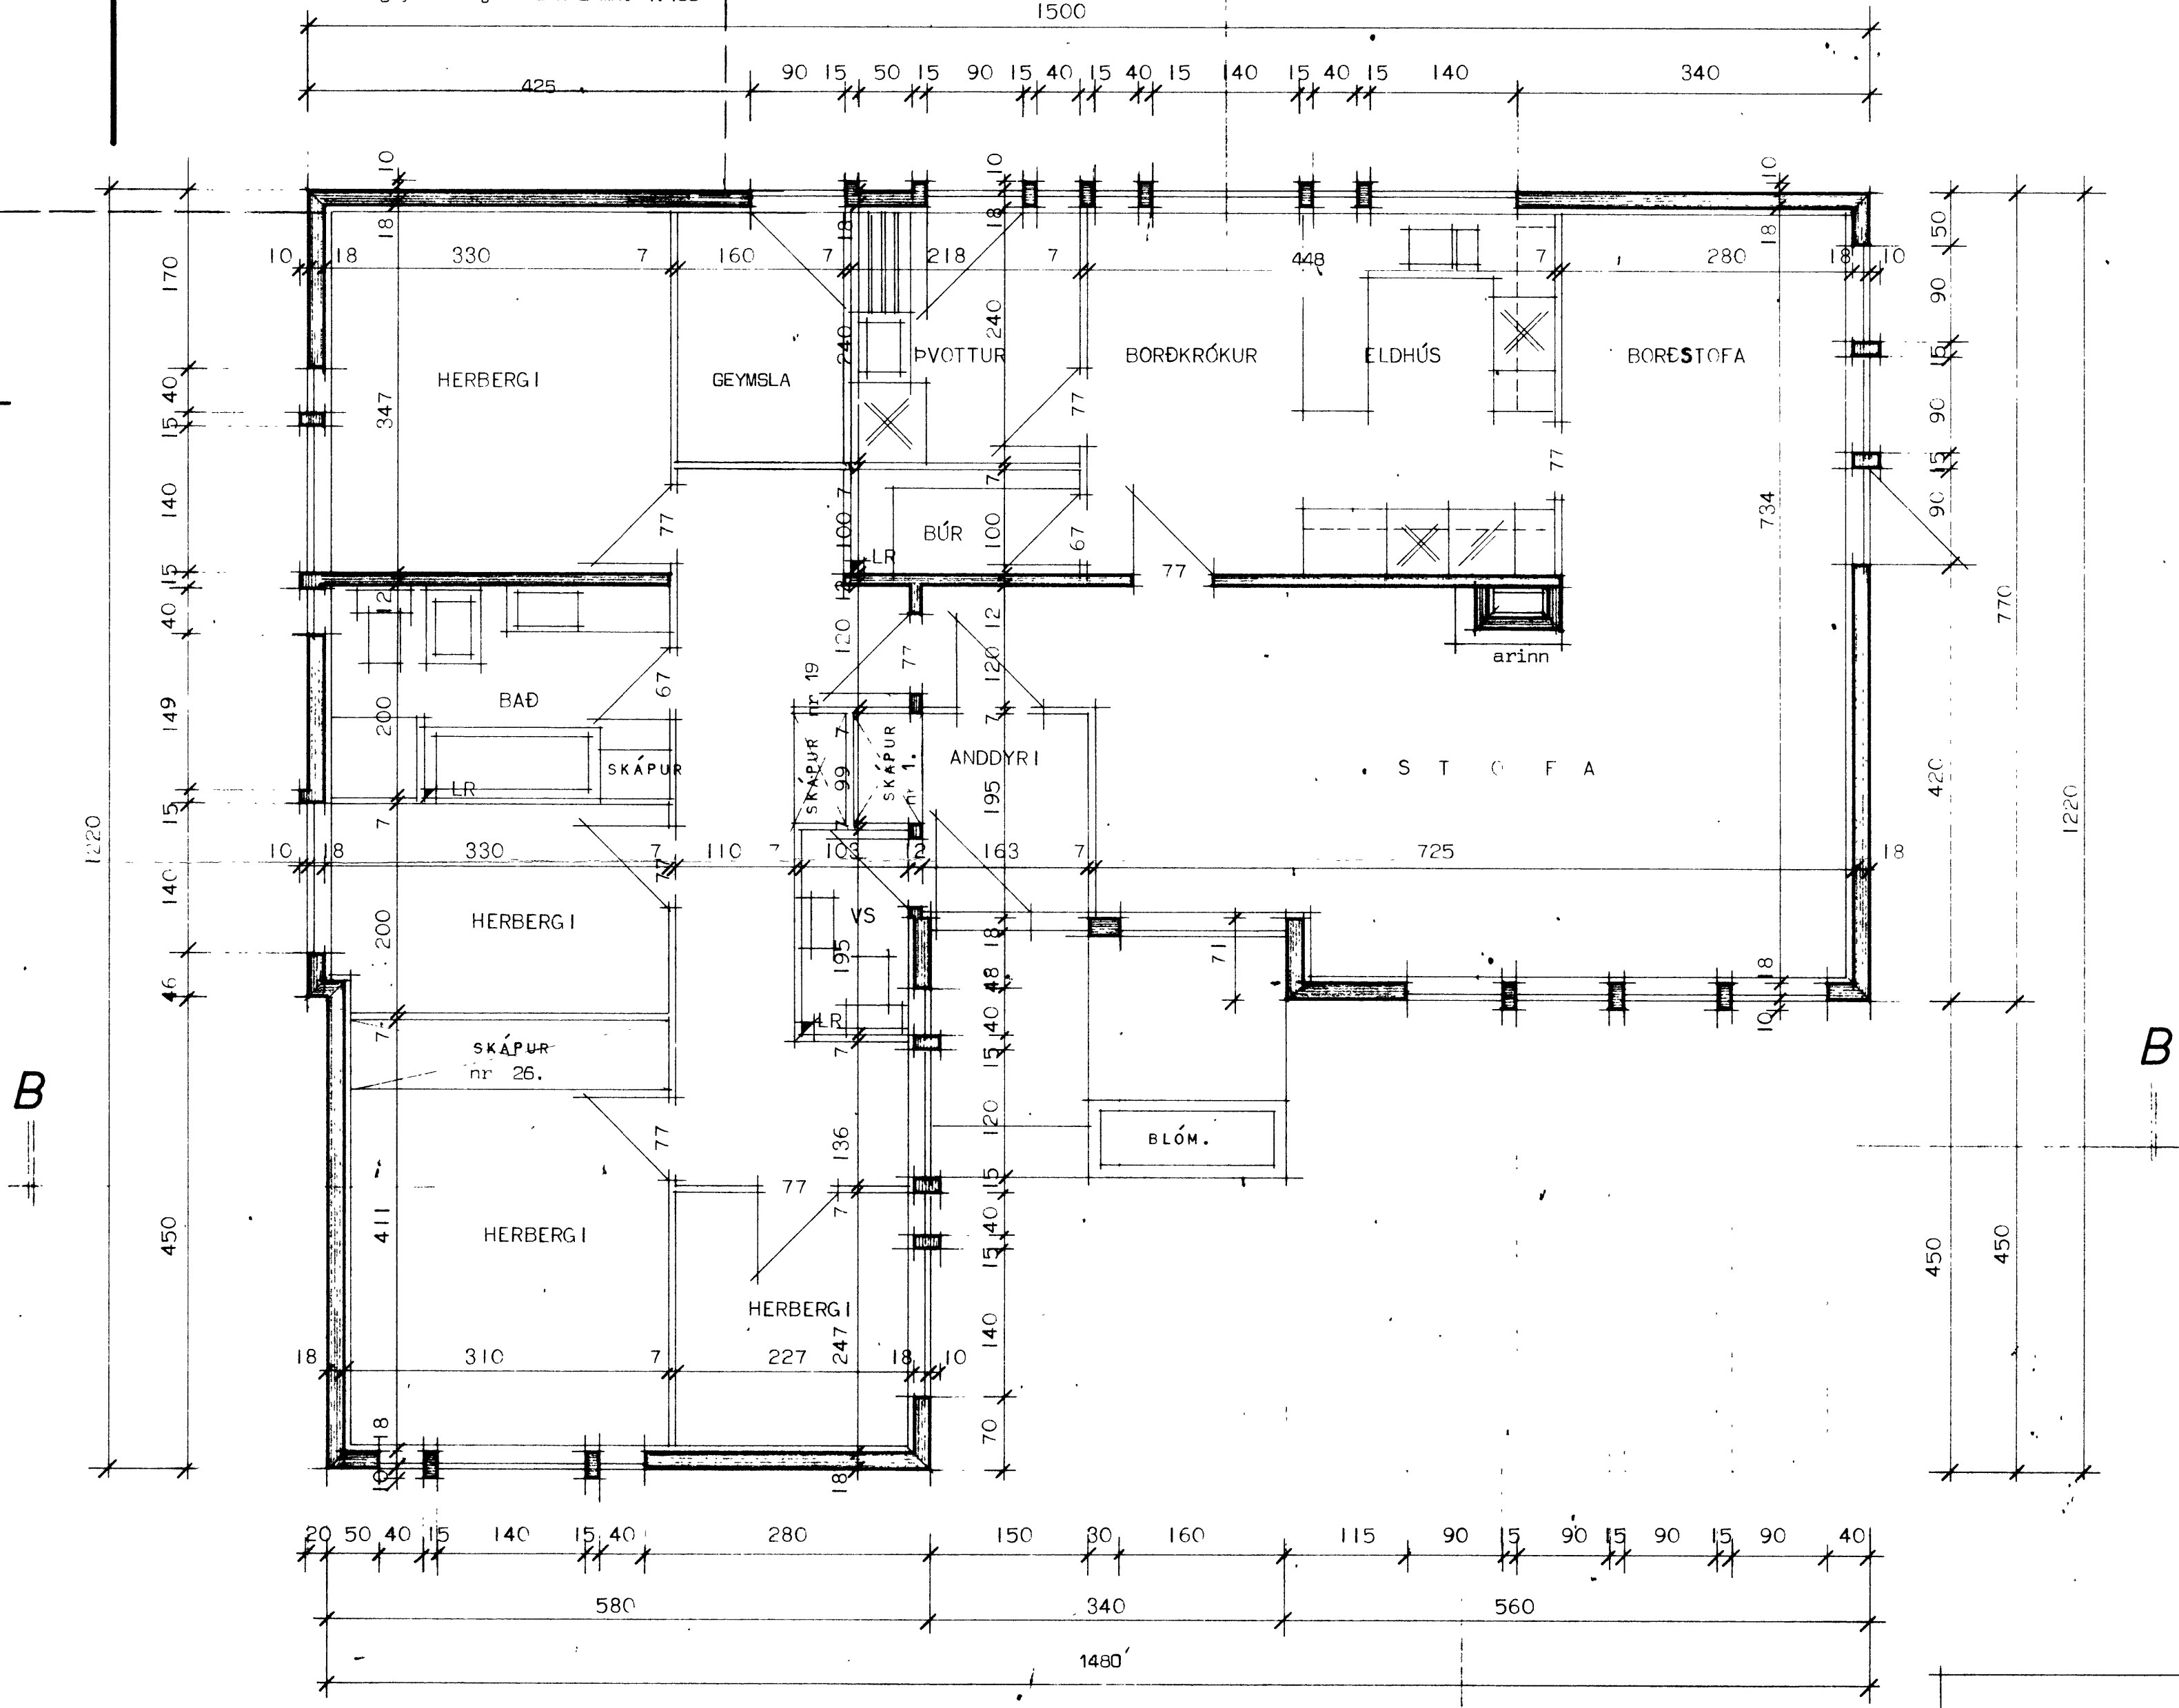

B

B

GRUNNMYND.

A

HÚSNÆÐISTEIKNISTOFAN SF. SUDURLANDSBRAU 20 SÍMILBAGÍO	
HÚSTEIKNING: GRUNNMYNDMÁL 1:50	BLAÐ NR 3 MKV 1:50
	VERK NR. 5001