

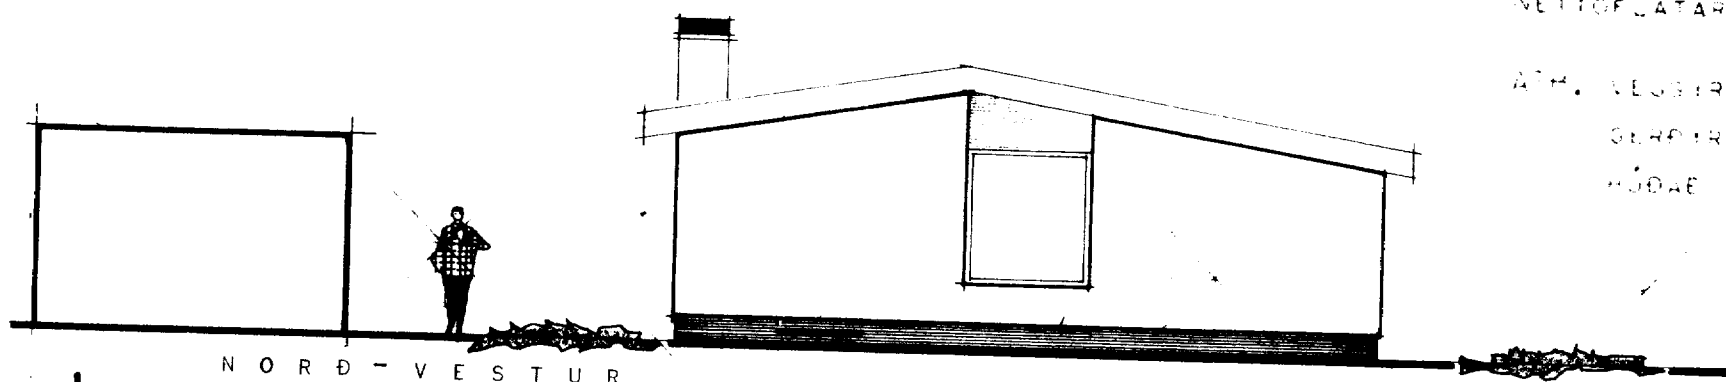
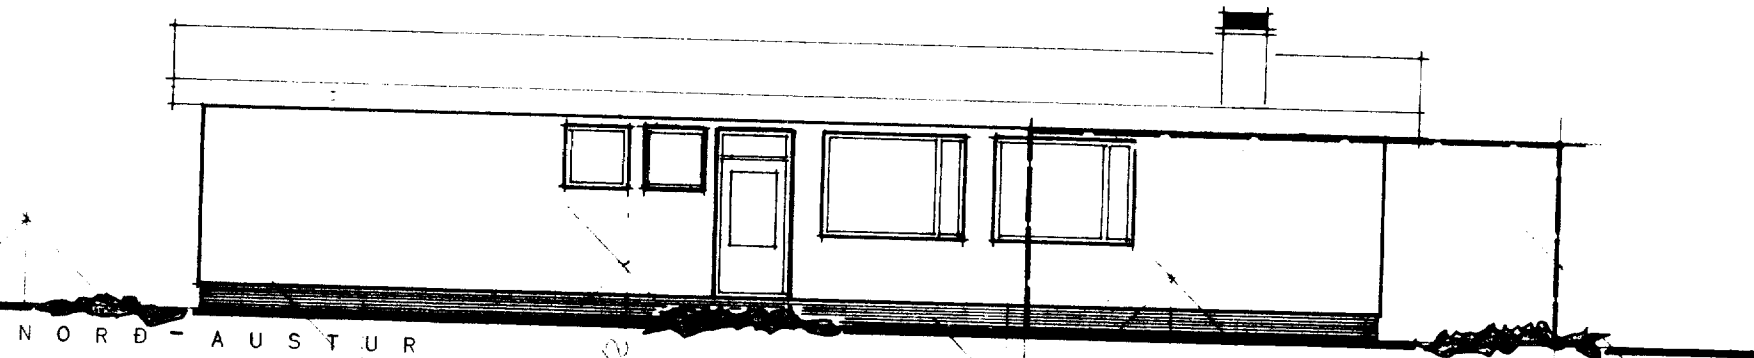
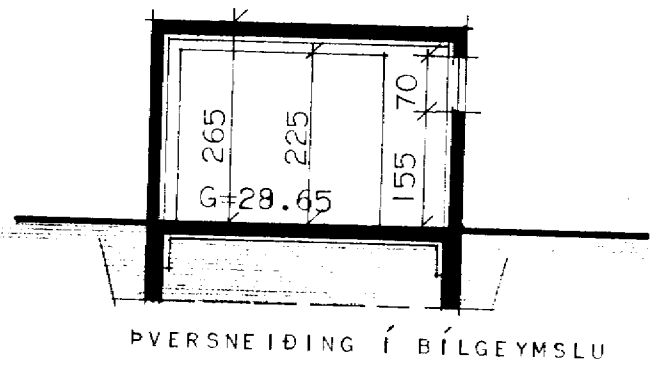
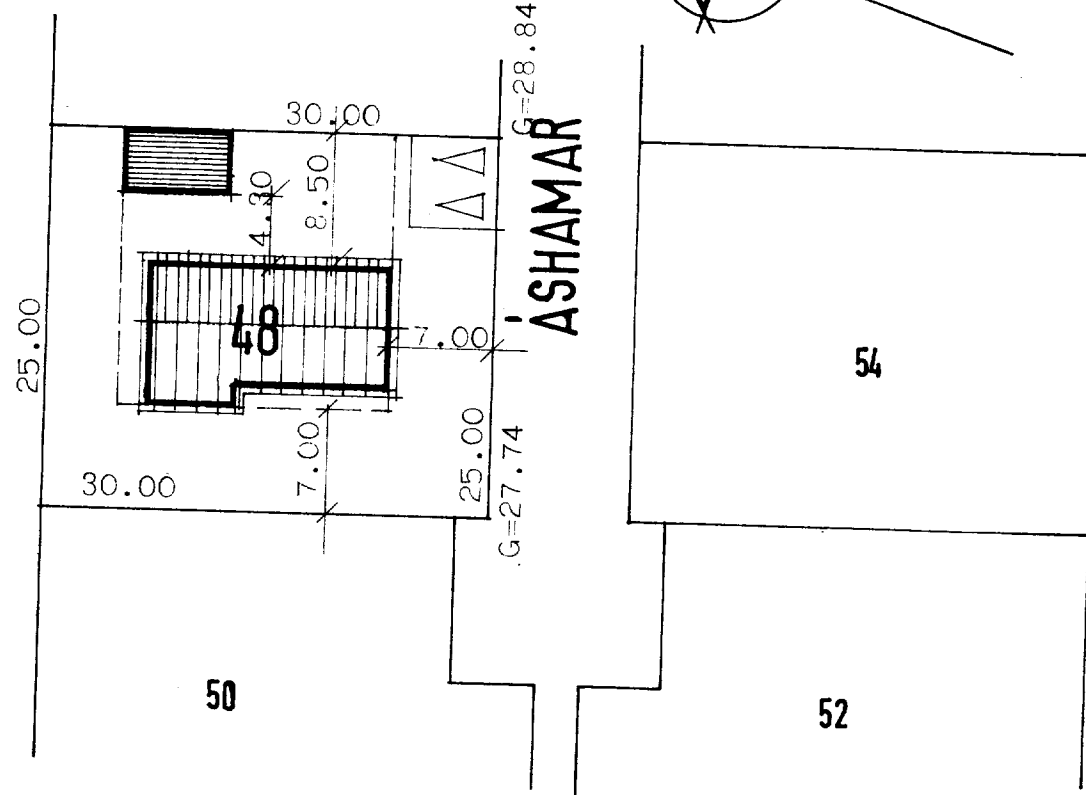
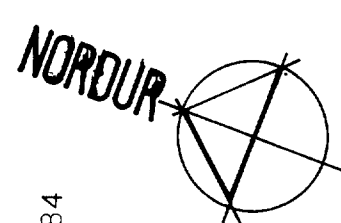


400
320
250
180
140

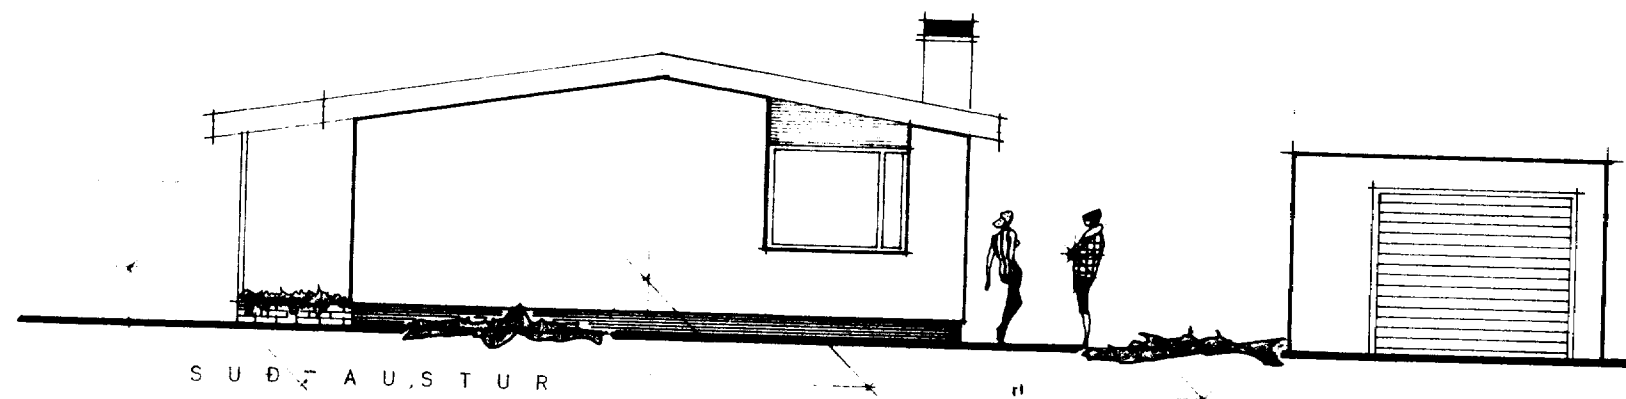

BRÚTTÓFLATARMÁL HÚSS 134,44 M²
NETTÓFLATARMÁL HÚSS 119,39 M²
ATH. VEGGAR LMFVERFIS HITAKLEFA SKU
GERÐAR ÚR STEINI OG KLEFNUM MÚ
HÓÐAE P. HÓLF OG GÓLF.

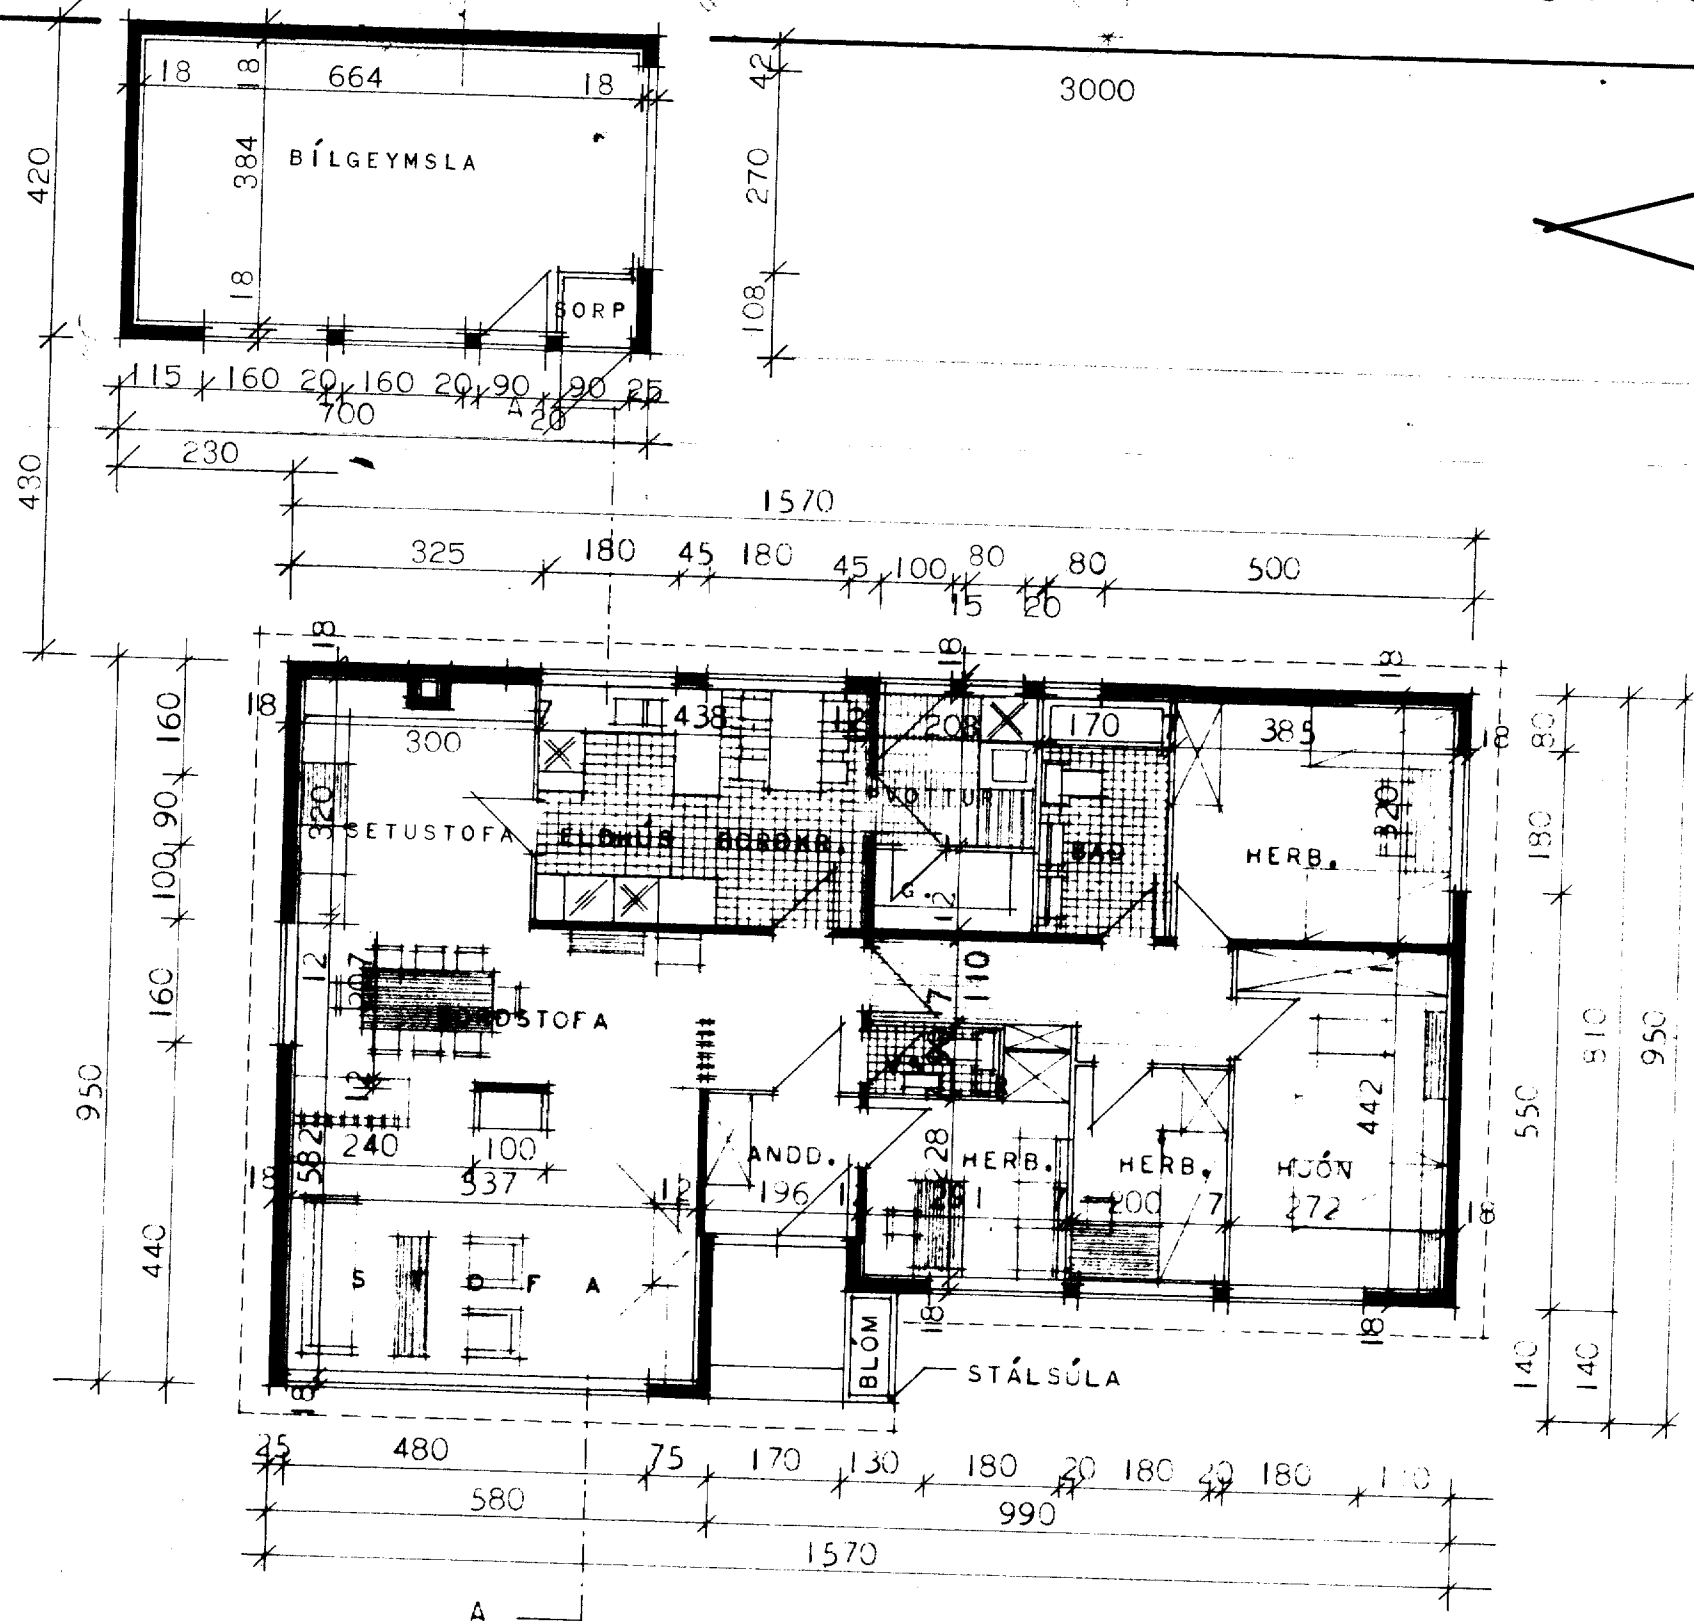

STADFÆRT Í DES. '75 GH / 7061.F.

HÖSNÆÐISMÁLASTOFNUN RÍKISINS	
GRUNNMYND, ÚTLIT OG SNEIÐING	EIMBÝLIHÚS VÆR
1060	
NÁL 1:100	BLAÐ NR 1
	1968