


ÁSHAMAR

Vestmannaeyjum.

*Trésmiðjum Vestmannaeyjum.  
% Valgeir Jóhannsson*

396

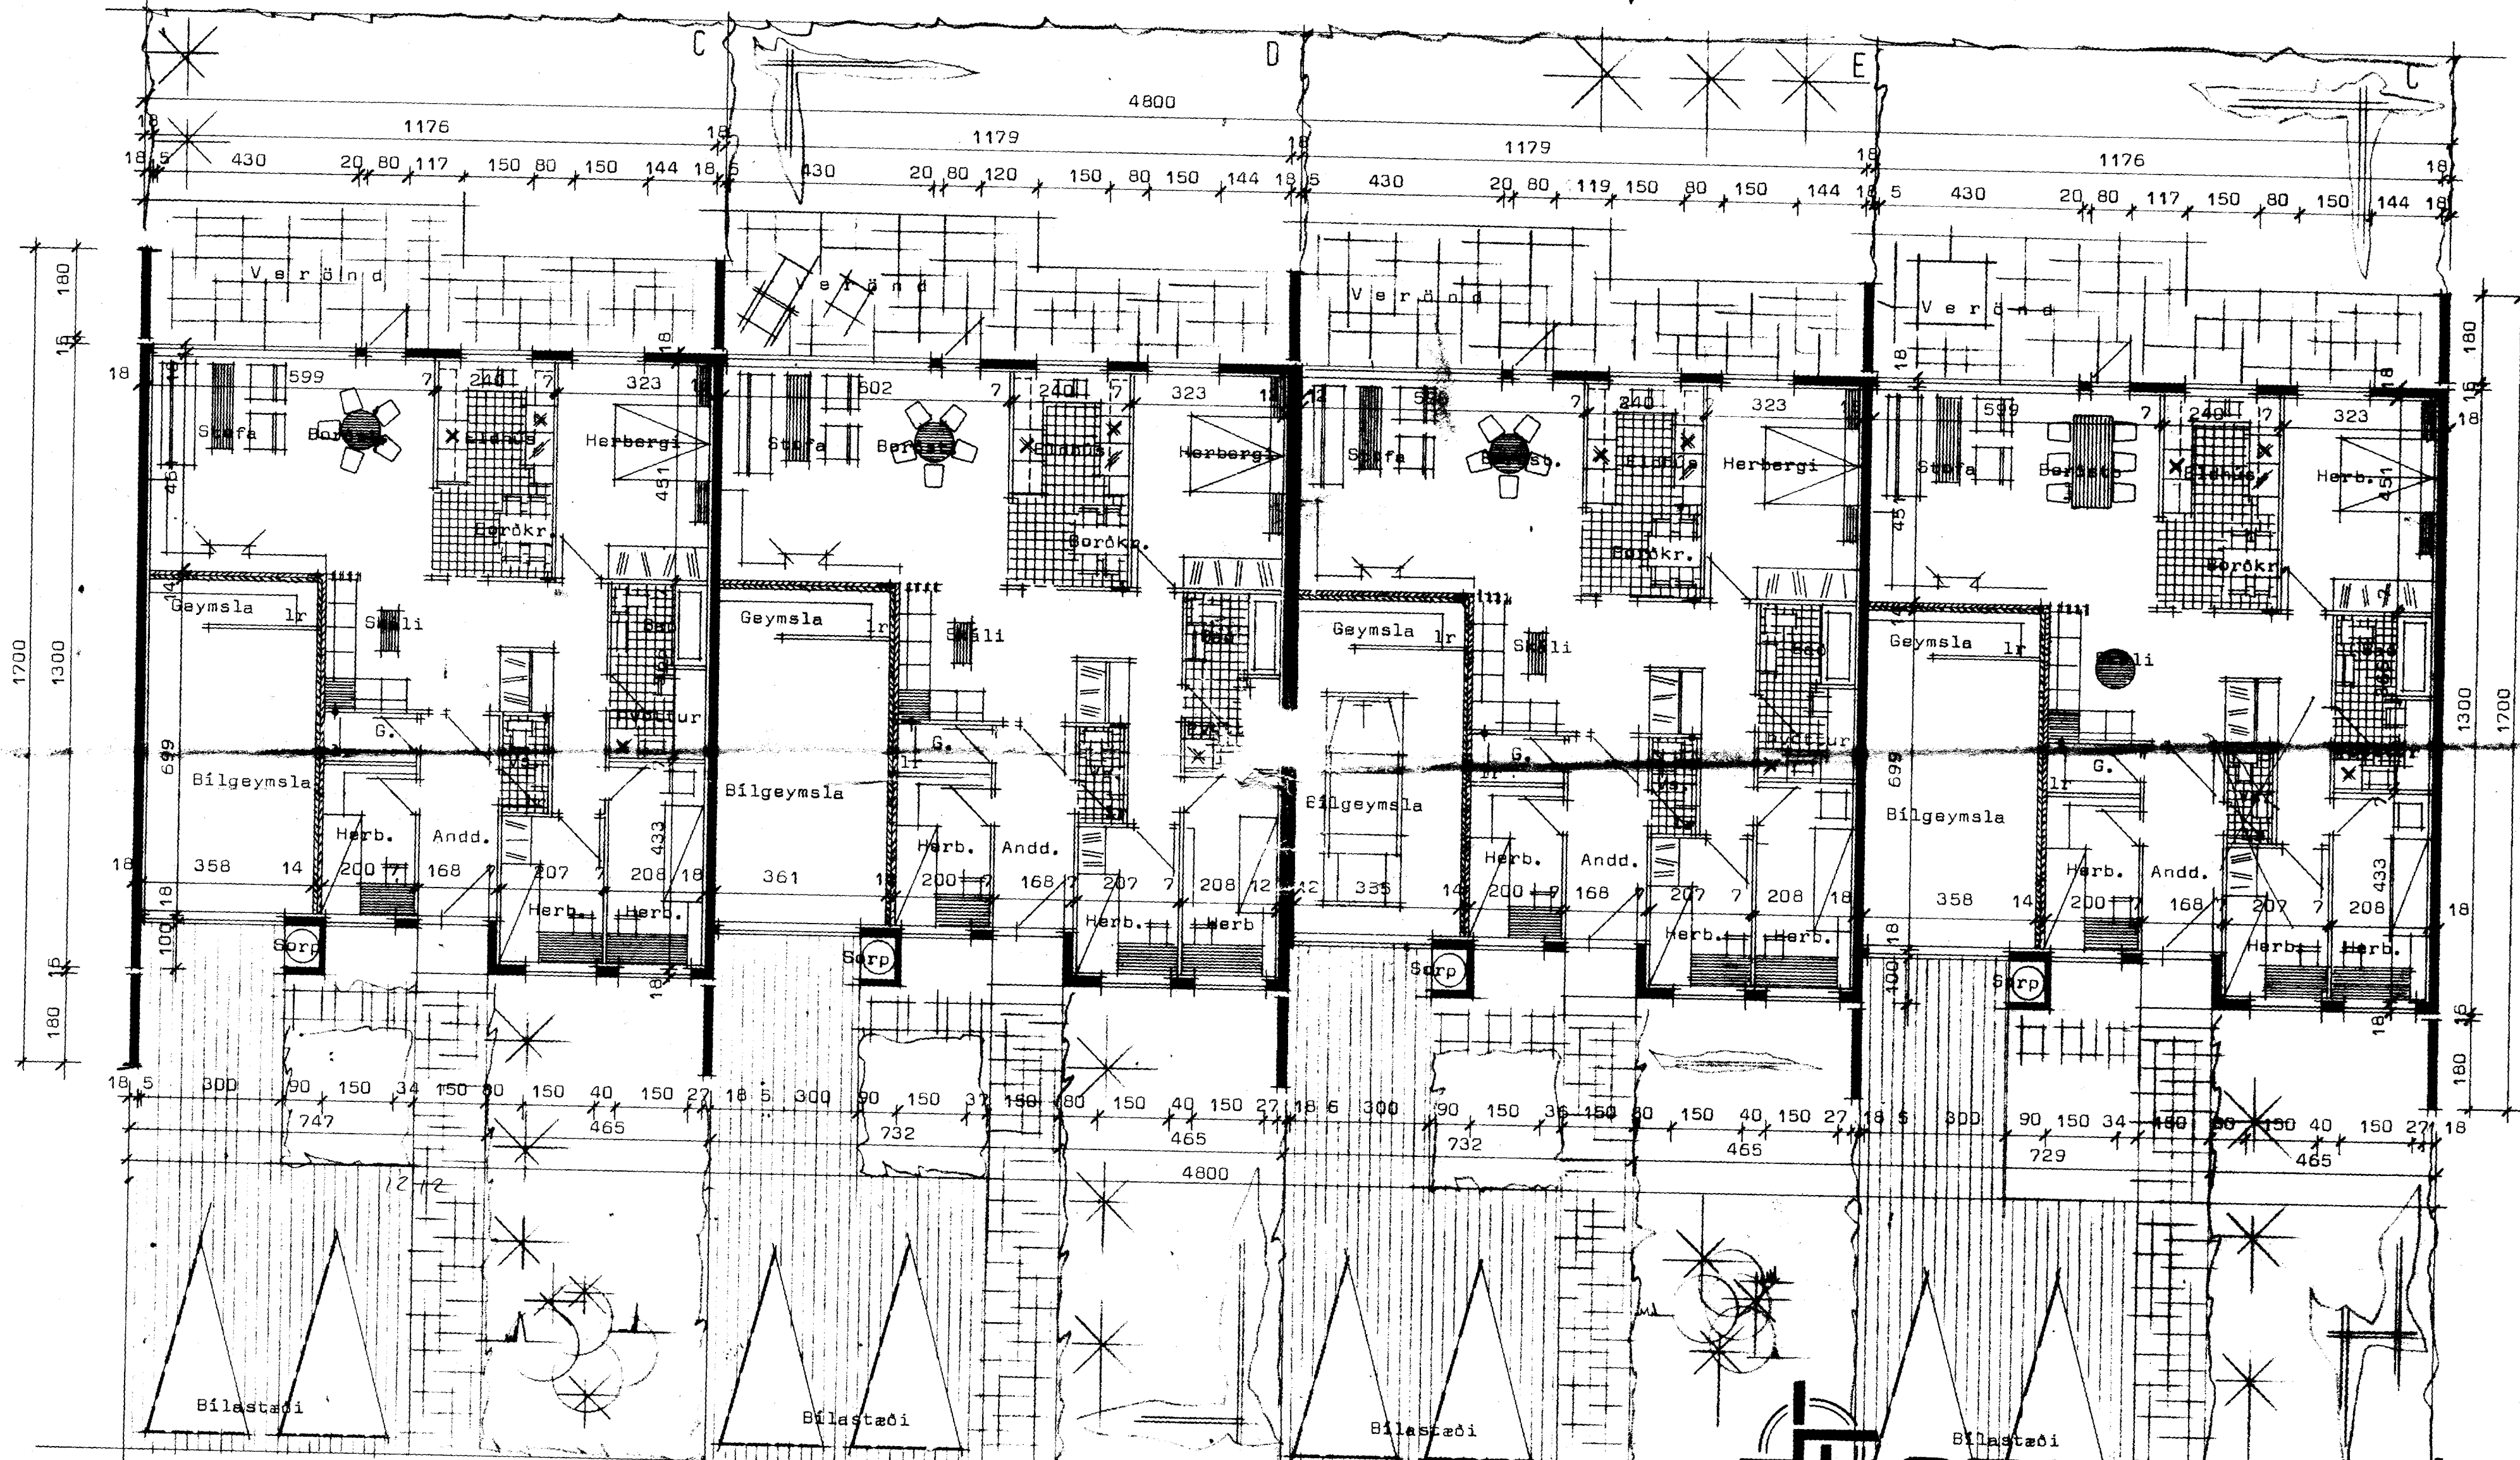

Grunnmynd.

Veggir umhverfis bilgæmslu skulu gerðir úr steini og bilgæmslan múrhúðuð í hölf og gólf.

Ír merkir loftrás upp úr þaki.

**STADALHÚS** S F

TEIKNISTOFA SUDURLANDSBRÁUT 20 Sími 82141

VERKEFNI	DAGS.	1977	VERK NR
Raðhús	MKV.		R1
Áshamar Vestmannaeyjum.	BR.		