430

ÁSHAMAR 52

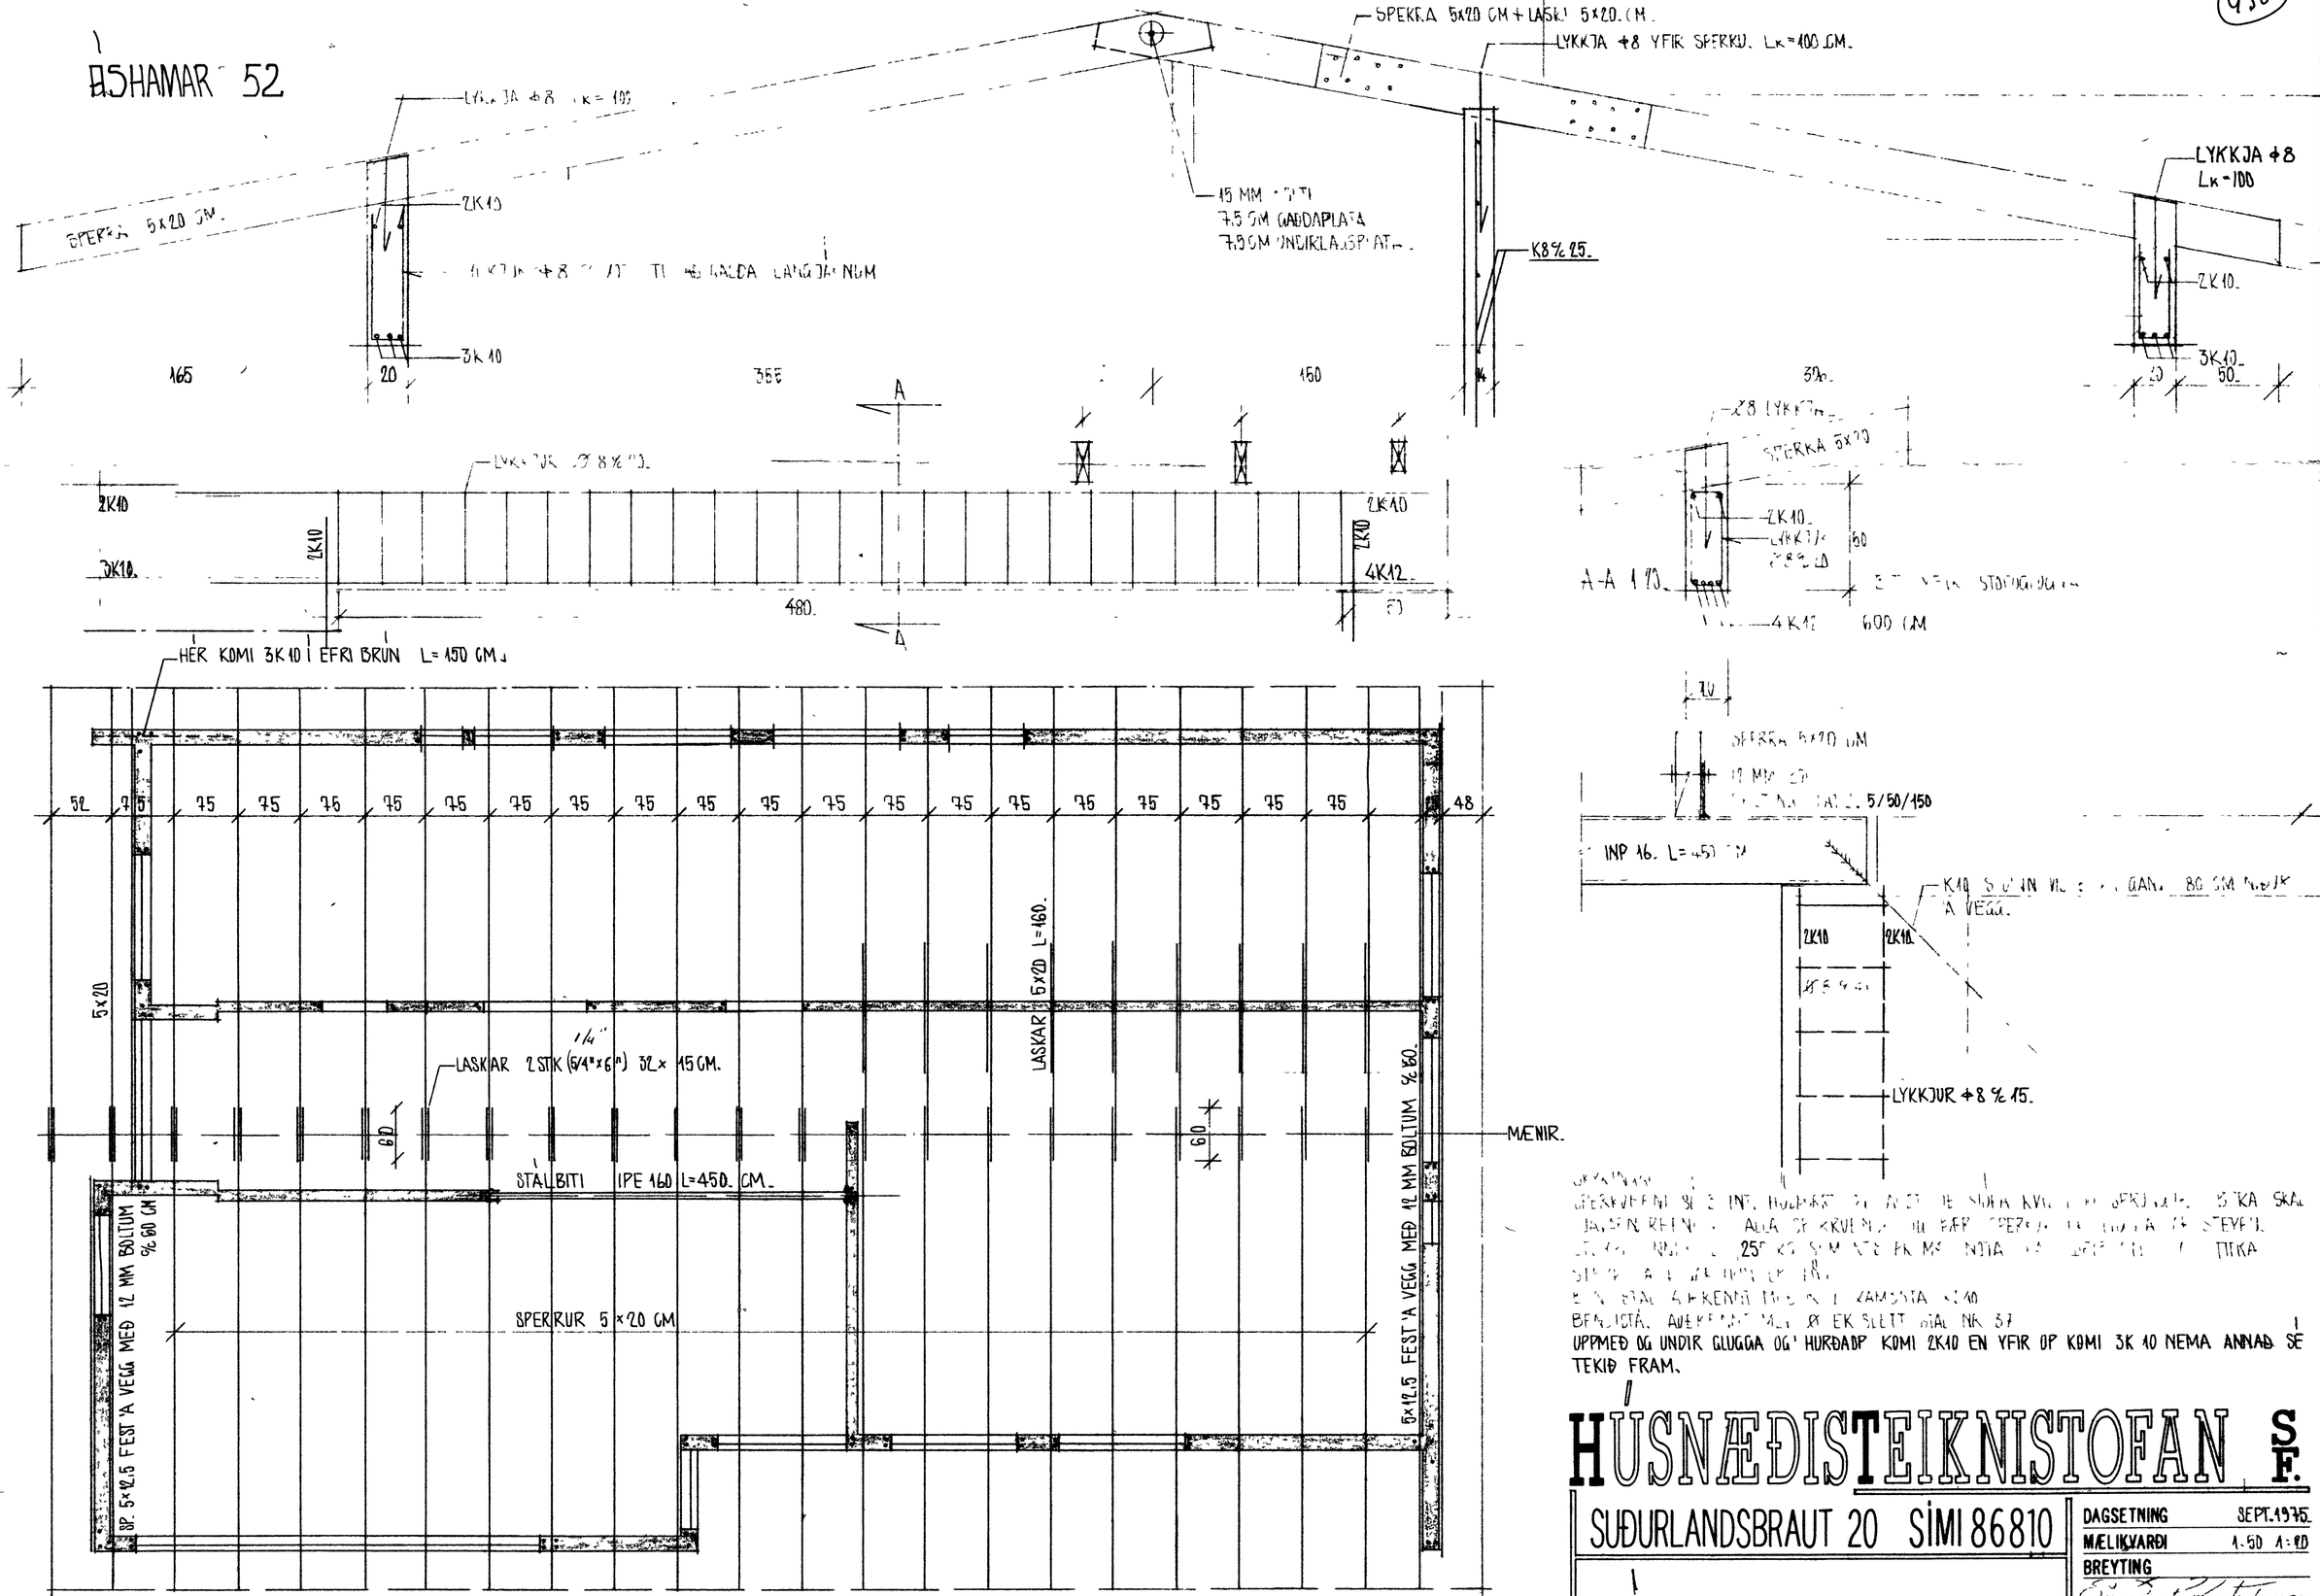

GRUNNMYND MKV 1:50.

UPPMEÐ OG UNDIR GLUGGA OG HURÐAOP KOMI 2K10 EN YFIR OP KOMI 3K 10 NEMA ANNAÐ SÉ TEKIÐ FRAM.

HÚSNÆÐISTEIKNISTOFAN S.F.

SUÐURLANDSBRAUT 20 SÍMI 86810

ÁSHAMAR 52. VESTMANNAEYJAR.

BANDVIÐIR OG JÁRNBENT STEYPA.

DAGSETNING	SEPT. 1975.
MÆLIKVARÐI	1:50 1:10
BREYTING	

Sigurður Karlsson
Sam Ó Jónsson

VERK NR. 5040