REGLUR UM JÁRNBENDINGU.

(SÉ ANNARS EKKI GETIÐ Í TEIKNINGU)

KAMBSTÁL KS 40 - BEYGJUR.

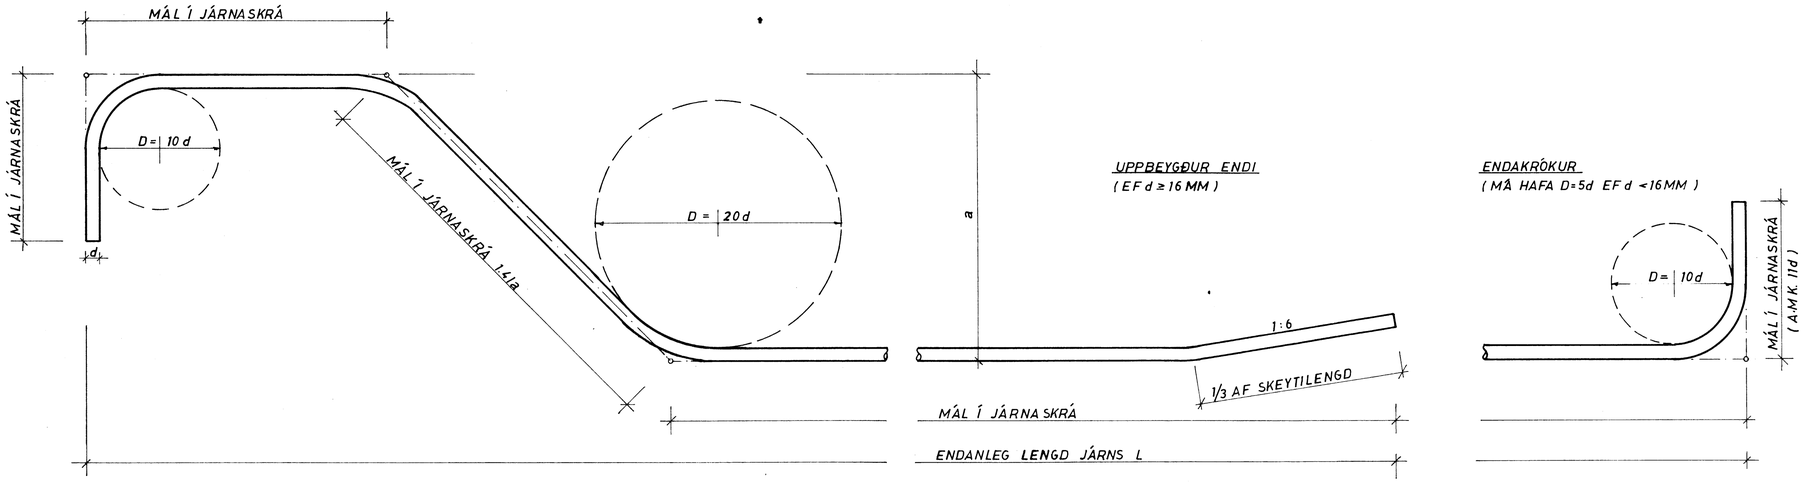

STÁL ST 37 - LYKKJUR.

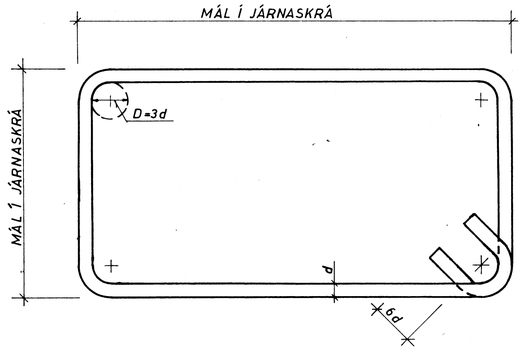

KAMBSTÁL KS 40 - LYKKJUR.

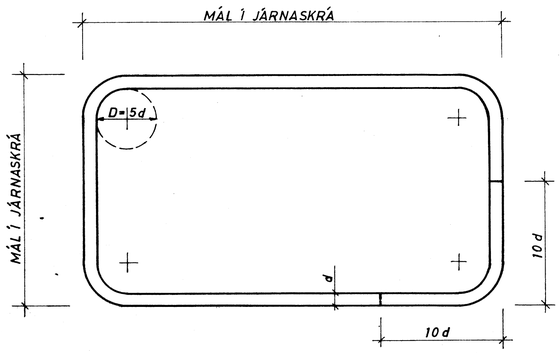

FJARLÆGÐ JÁRNA FRÁ STEYPUYFIRBORÐI.

AÐSTÆÐUR	BYGGINGARHLUTAR	
	PLÖTUR VEGGIR	BITAR STOÐIR
INNAN HÚSS, ÞAR SEM RAKI ER LÍTILL	1,5	2,0
UTAN HÚSS, INNAN HÚSS EF RAKI ER MIKILL	2,0	3,0
Í JÖRÐ	3,0	4,0
ÞAR SEM SJÓROK ER AÐ RÁÐI EÐA HÆTTA Á JARÐVEGSSÝRUM	4,0	5,0
ÞAR SEM STEYPT ER BEINT Á JARÐVEG	≧ 5,0	≧ 5,0

FJARLÆGÐ MILLI SAMSÍÐA JÁRNA.

FJARLÆGÐ MILLI SAMSÍÐA JÁRNA SKAL VERA SKV. MYND, ÞÓ ALDREI MINNA EN D-max + 0,5 c m.

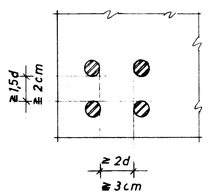

SKEYTILENGD Ls.

ST 37		KS 40	
R 8 MINNST	40 CM ÁN KRÓKS	K 8 MINNST	40 CM BEIN
R 10	50 — 〃 —	K 10	50 — 〃 —
R 12	60 — MEÐ KRÓK	K 12	60 — 〃 —
R 16	60 — 〃 —	K 16	80 — 〃 —
R 19	70 — 〃 —	K 20	100 — 〃 —
R 25	90 — 〃 —	K 22	110 — 〃 —
		K 25	125 — 〃 —

SKEYTING JÁRNA Í PLÖTUM.

EF d > 12MM MÁ SKEYTA FJÓRÐA HVERT JÁRN Í SAMA ÞVERSNIÐI MEÐ 1,00 Ls
EF d ≦ 12MM — — ÞRIÐJA — 〃 — — 〃 — — 〃 — — 〃 — 1,10
EF d ≦ 12MM — — ANNAÐ — 〃 — — 〃 — — 〃 — — 〃 — 1,20

FJARLÆGÐ MILLI JÁRNA SEM SKEYTT ERU Í SAMA ÞVERSNIÐI SKAL ÞÓ VERA A.M.K. 10 d.
FJARLÆGÐ MILLI SKEYTI-ÞVERSNIÐA SKAL VERA A.M.K. 75d.

SKÝRINGAR:

H	TÁKNAR	PLÖTU ÞYKKT
L	— 〃 —	ENDANLEGA LENGD JÁRNS
c/c	— 〃 —	BIL MILLI JÁRNA
#	— 〃 —	KROSSBENDINGU
R	— 〃 —	ST 37
K	— 〃 —	KS 40
— 〃 —	— 〃 —	STEYPUSKIL
⟵	— 〃 —	JÁRN Í NEÐRI BRÚN PLÖTU
⟵	— 〃 —	JÁRN Í EFRI — 〃 — — 〃 —
⟵	— 〃 —	ENDA Á KRÓKLAUSU JÁRNI
⊂	— 〃 —	ENDA Á JÁRNI MEÐ KRÓK
▭	— 〃 —	JÁRNBENTAN VEGG
▨	— 〃 —	LYKKJUBUNDNA SÚLU Í VEGG
⟿	— 〃 —	JÁRN BEYGT UPP MIÐAÐ VIÐ TEIKNAÐAN FLÖT
⟿	— 〃 —	JÁRN — 〃 — NIÐUR — 〃 — — 〃 — — 〃 — — 〃 —

STEINSTEYPA

BROTÞ. FL.	D-max	SIGMÁL	LOFTBL.	BYGGINGARHLUTAR	FRAMKV. FL.
S 160	25	5-10cm	4,0 %	UNDIRSTÖÐUR OG BOTNPLATA	
S 200	25	5-10 cm	4.0 %	AÐRAR HÚSHLUTAR	

ÁSHAMAR 54 OG 56

SKÝRINGAR

BR.	DAG.	BREYTING

VERKFRÆÐISTOFA STEFÁNS ÓLAFSSONAR H/F
Suðurlandsbraut 4 - Sími 38405 og 38406

REYKJAVÍK, Þ. JÚLÍ '75

TEIKN.	REIKN.	ÞM.
E.Þ.G.	B.H.F.	
ATH.	SAMÞ.	

KVARÐI

VERK	BL. NR.	BR.
2875	3.00	