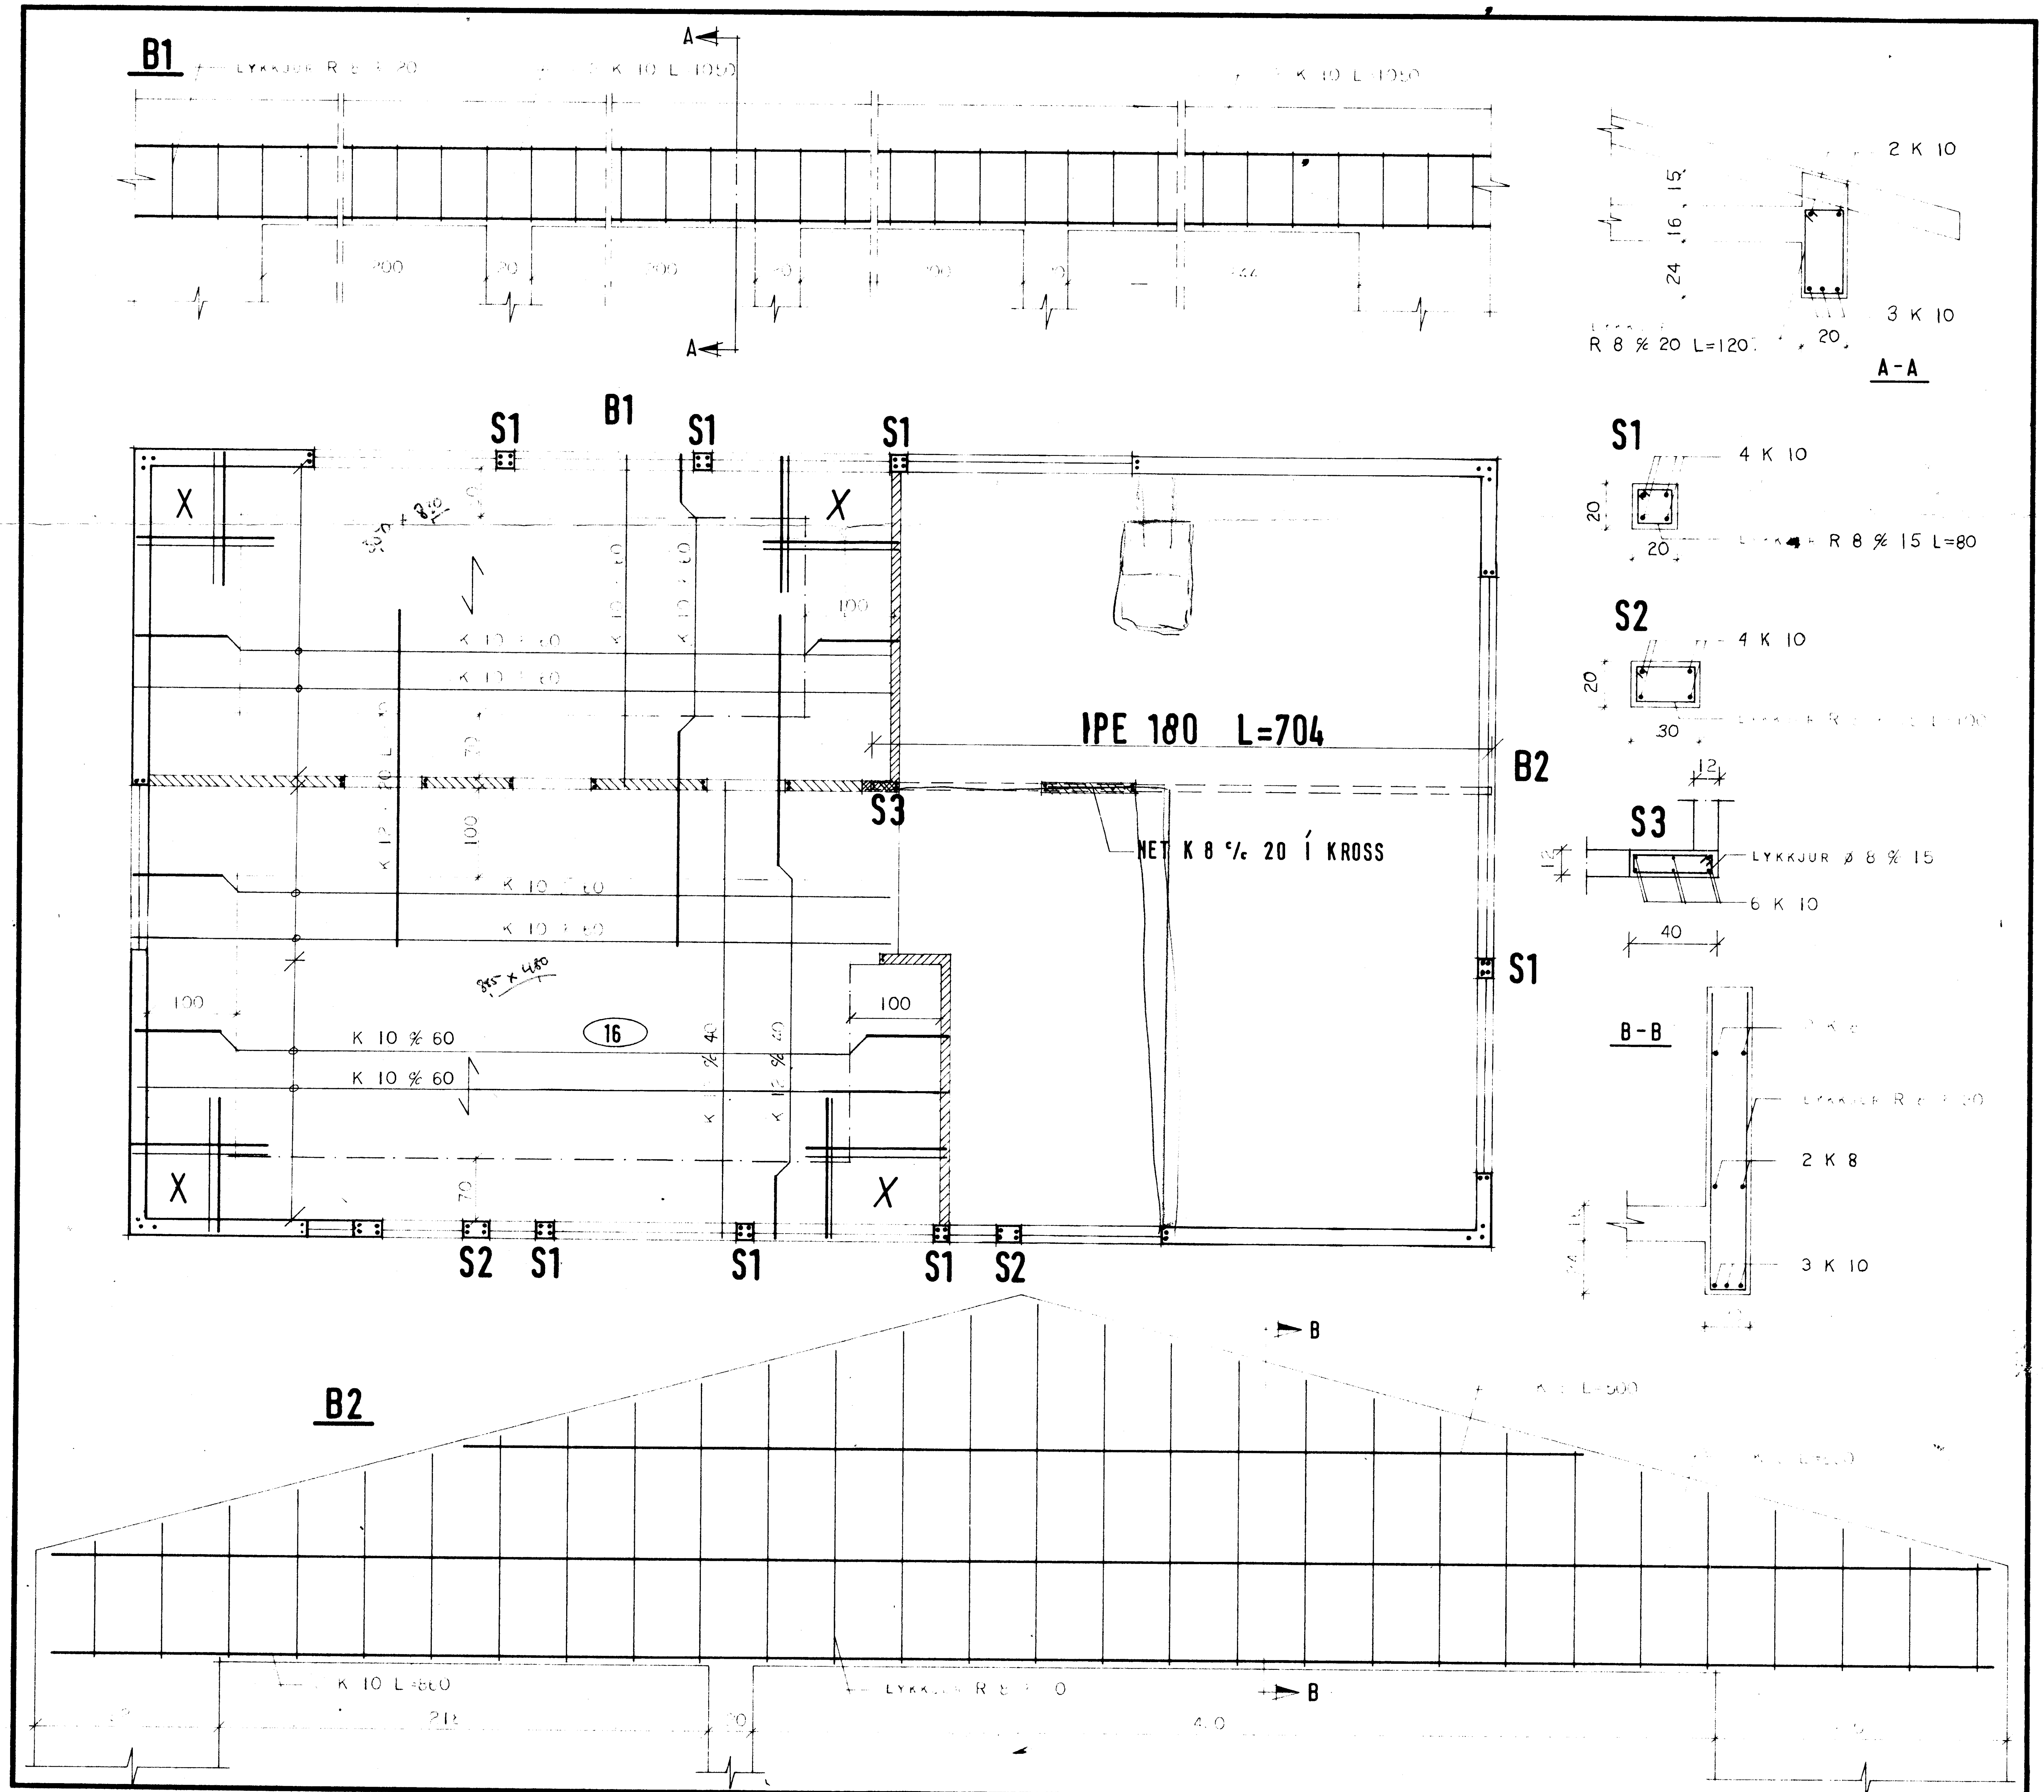

461

SKÝRINGAR:

BENDISTÁL ER KAMBSTÁL KS 40 MEÐ Re 4000 KP/CM² AUÐKENNT MEÐ K Á TEIKNINGU OG ST 37, AUÐKENNT MEÐ R Á TEIKNINGU.
UPP MEÐ ÖLLUM HLIÐUM GLUGGA OG HURÐAOP KOMI 2 K 10 EN YFIR GLUGGA OG HURÐAOP KOMI 2 K 10 NEMA ANNAÐ SÉ TEKIÐ FRAM.
LÓÐRÉTTAR STENGUR NÁI FRÁ GÓLFPLÖTU OG AÐ EFRI BRÚN LOFTPLÖTU, EN LÁRÉTTAR STENGUR NÁI 70 CM. ÚT FYRIR OP EÐA SÉU SAMFELLD YFIR FLEIRI OP.
Í PLÖTU BEYGIST ÖNNUR HVER STÖNG UPP Í EFRA BORÐ Í ÞEIRRI FJARLÆGÐ FRÁ STEYPUM UNDIRSTÖÐUVEGG SEM MERKT ER INN Á GRUNNMYND.
BIL MILLI BENDISTANGA ER GEFIN UPP Í CM. MILLI ÞEINNA STANGA INNBYRÐIS OG UPPBEYGÐRA STANGA INNBYRÐIS, MÆLD MILLI STANGAMIÐJA.
STEYPA Í VEGGJUM OG PLÖTU SÉ S 200 SAMKVÆMT ÍST 10.
SIGMÁL STEYPU SÉ 5-10 CM.
ÖLL LENGDARMÁL ERU Í CM.

MERKINGAR:

NET K 6 % 20 Í KROSS Í BERANDI MILLIVEGG.
JÁRN Í EFRA BORÐI PLÖTU.
JÁRN Í NEÐRA BORÐI PLÖTU.
NEÐSTU JÁRN Í PLÖTU LIGGI SAMSÍÐA MERKI.
TALA Í HRING MERKIR PLÖTUÞYKKT.
X — Í HORN MERKT X KOMI MOTTA BÆÐI Í EFRA OG NEÐRA BORÐ PLÖTU ÚR K 10 % 20 Í KROSS L=100.

HÚSNÆÐISMÁLASTOFNUN RÍKISINS
LAUGAVEGI 77 REYKJAVÍK
SÍMI 28500

VERKNR.	10504	BLAÐNR.	

ÁSHAMAR 58, VESTMANNAEYJUM

LOFTPLATA
JÁRNBENT STEINSTEYPA.

Grunnmynd spegluð

HANNAÐ	G.F.G	STAÐFÆRT	20.4.1976
REIKNAÐ	G.F.G	YFIRFARIÐ	26/4. '76
TEIKNAÐ	K.L.R.	BREYTT	
KVARÐI	1:50 1:20		

Magnús Ingi Ingvarsson