




9-9

10-10

D-D

SORPRENNA.

11-11

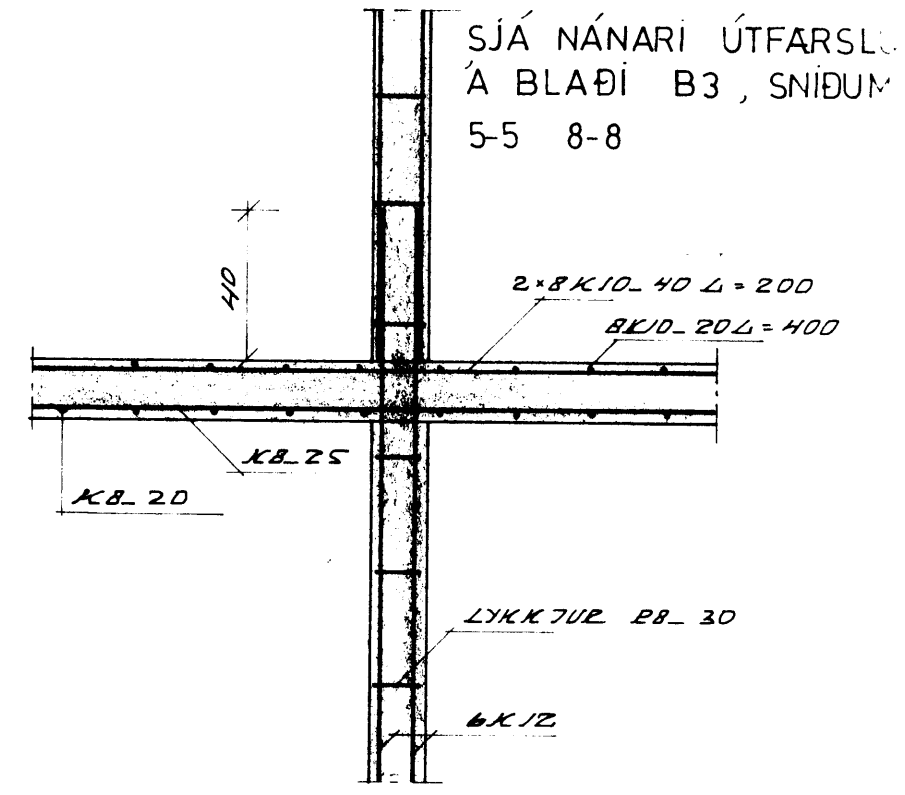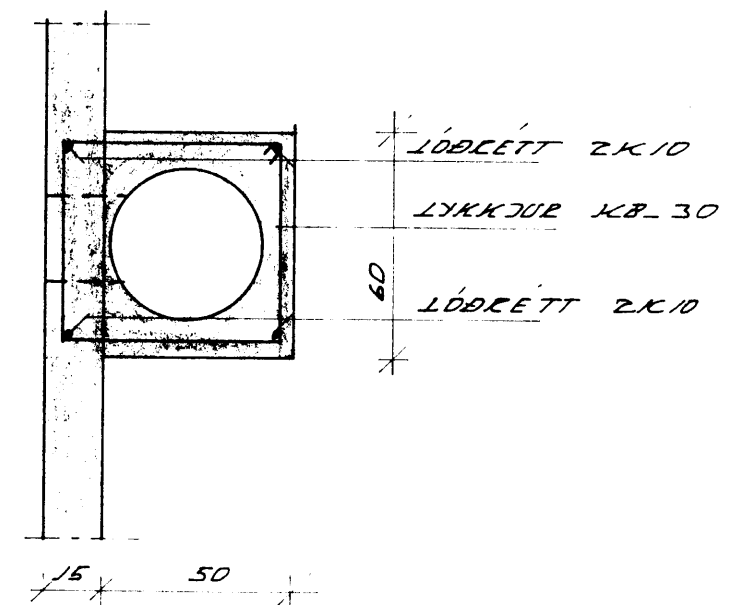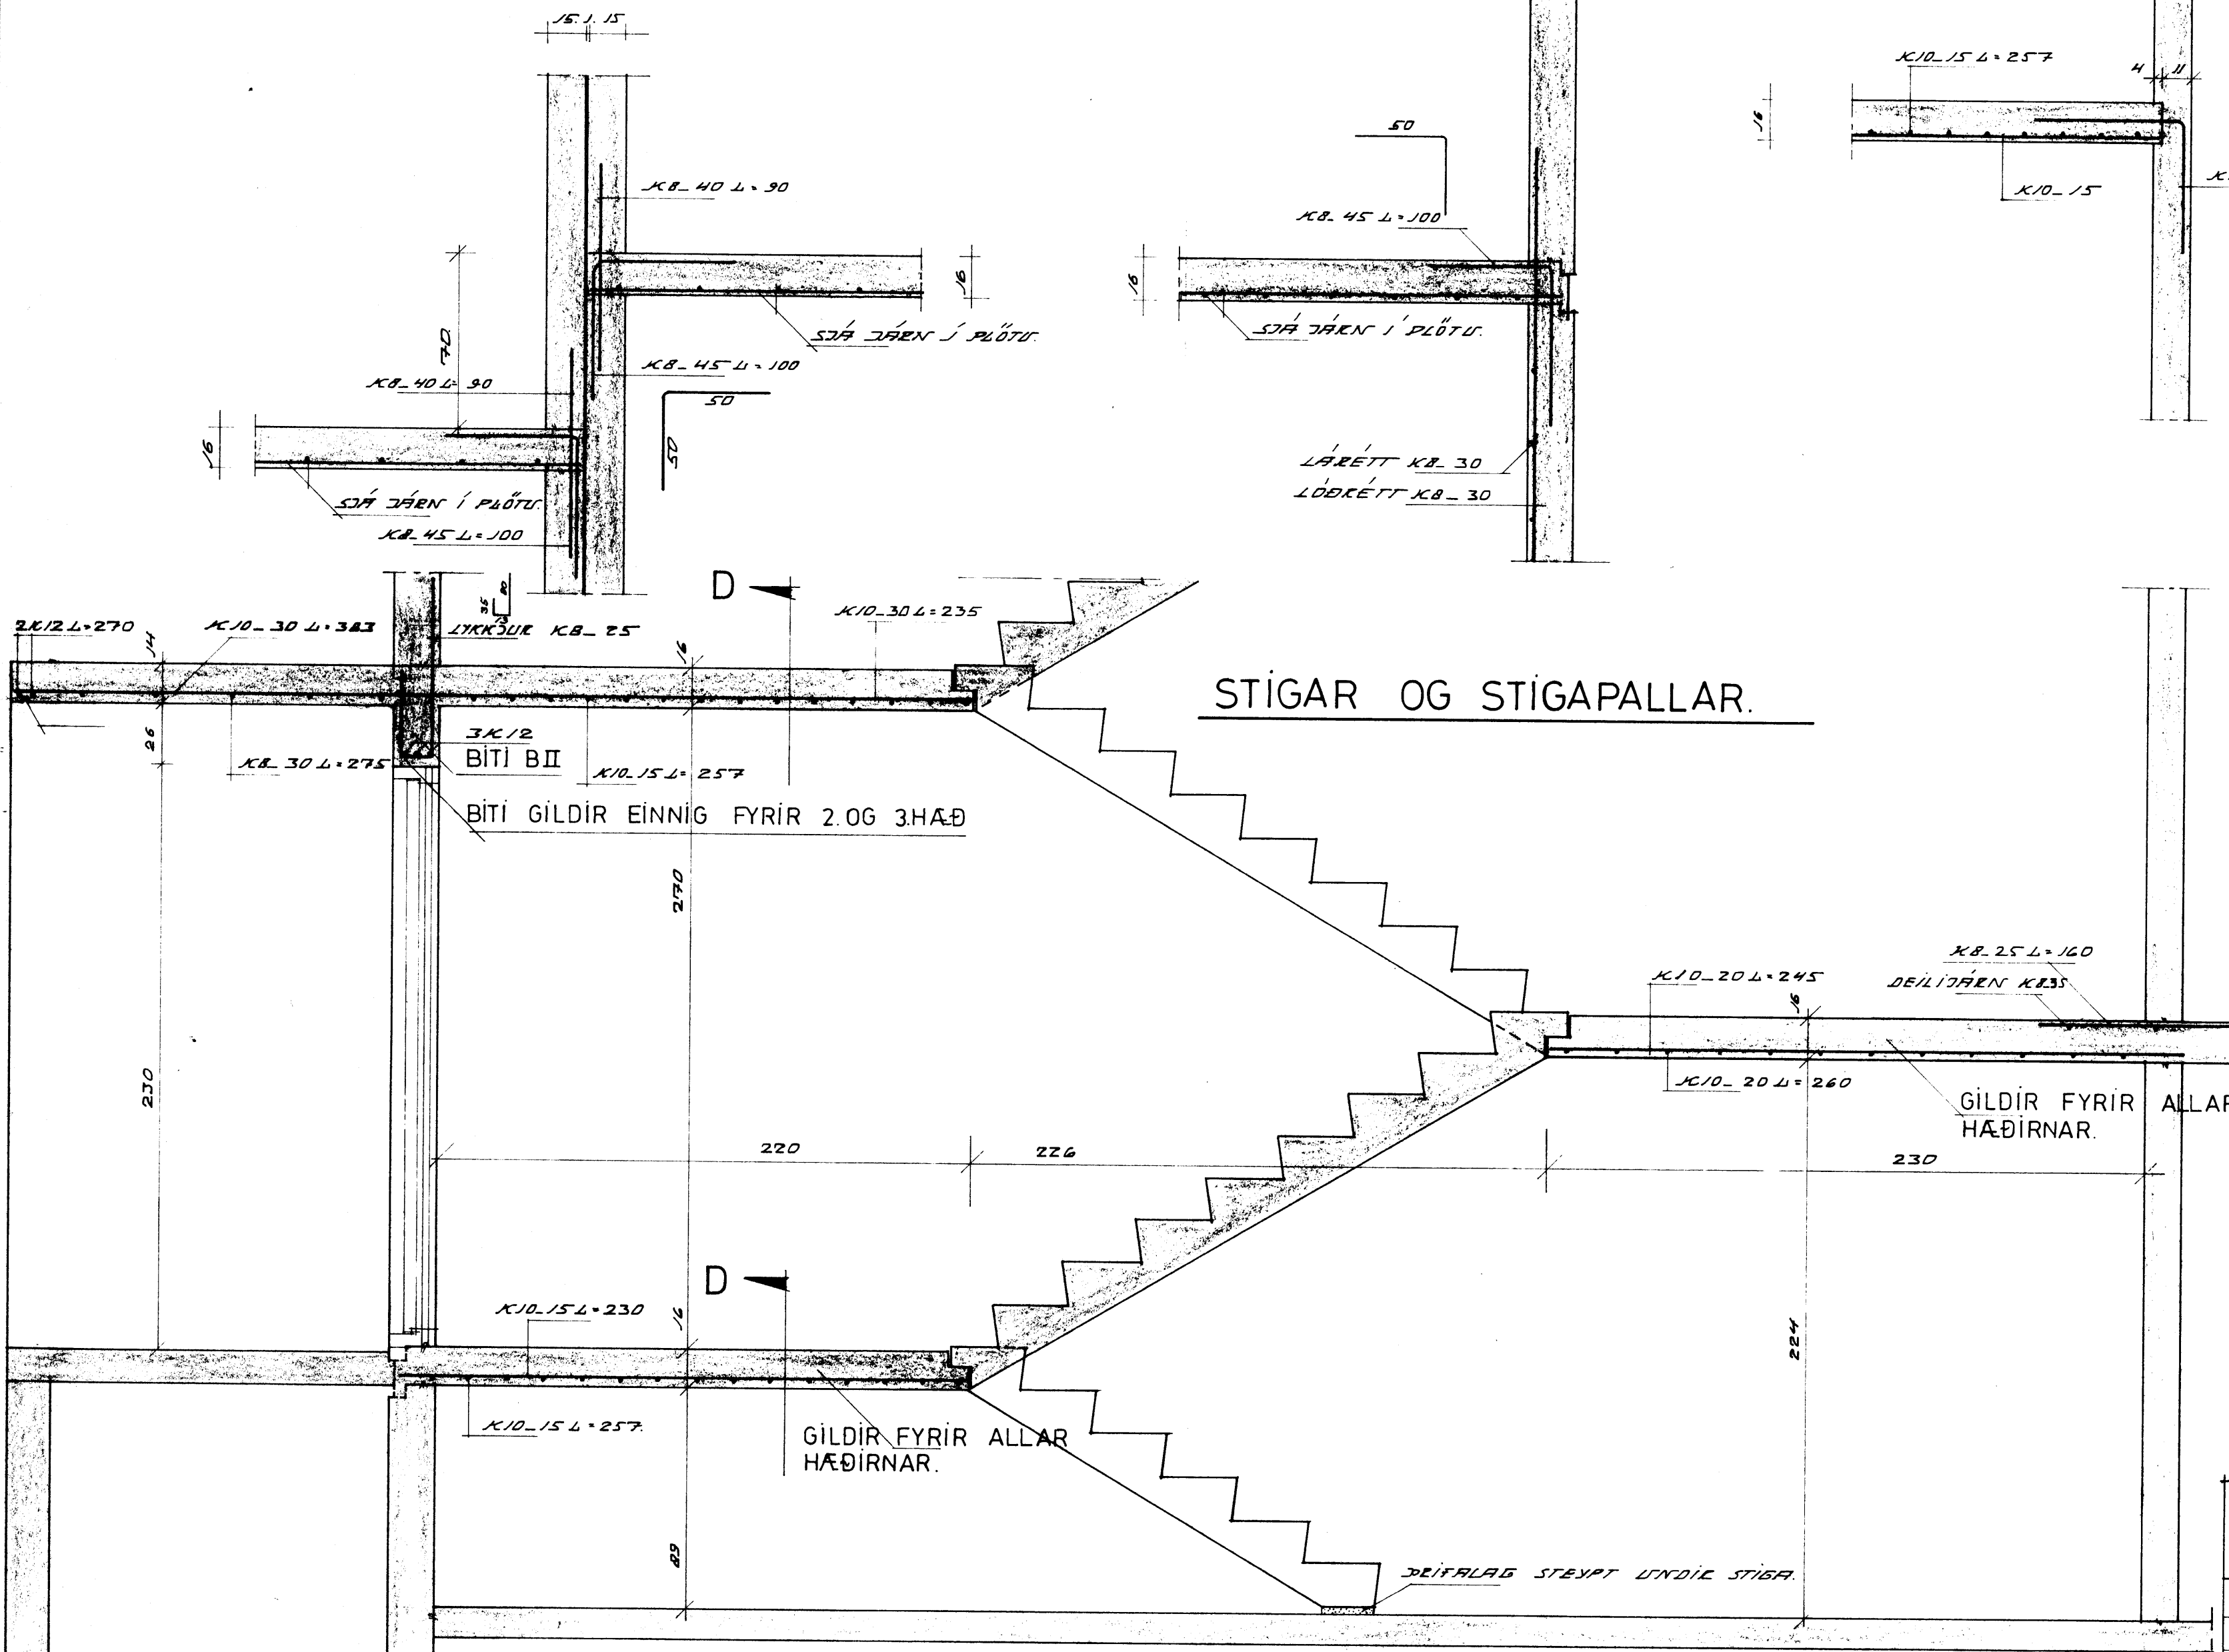

ATH.
 SJÁ BLAÐ B6 MEÐ SÉRMYND AF STIGA
 ÁSAMT JÁRNALÖGN.

TÆKNITEIKNISTOFAN S.F. GLERARGÖTU 20	
SÍMAR 21399 OG 22298 AKUREYRI	
MÁL. 1:20	VERK. 71
DAGS. MARZ '77	ÁSHAMAR 57-63 VESTM.EYJUM.
TEIKNAD. H.Á. L.D.	HEITI. SNEIÐINGAR
REIKNAD. H.Á.	
BREYTT.	