

Skýringar_Neysluvatnsliagna

Öll pípuþál eru nafnmál í mm.
Lagnir eru rör í rör kerfi.
Ídráttarör eru úr HD en ídregin rör PE-X, PB eða ALPEX.
Almennt eru heita (rauð rör) lagt ofan á plast og kalðavatnsliagnir (blá rör) 16x2,0 rör lagt undir plast með 25/20 HD.

Neysluvatnsliagnir skal þrýstiprófa með köldu vatni í 3 klst. við 15 bar þrýsting og taka skal þrýsting eftir 30 mín, 60 mín og svo í lok prófunartíma. Niðurstöður skal setja á meðfylgjandi prófunarblað.


ATH: Gera þarf sérstakar ráðstafanir þar sem rör fara undir vegg.

Skammstafanir:

- HL: Handlaug
- VS: Vatnssalerni
- SB: Steypibað
- EV: Eldhúsvaskur
- PV/PU: Þvottavél / Þurrkari
- UP: Uppþvottavél
- SV: Skólvascur
- BK: Baðkar
- Úk: Útikarni

kalt vatn: - - - - -
heitt vatn: - - - - -

Skýringar Neysluvatnsliagna
1 : 50

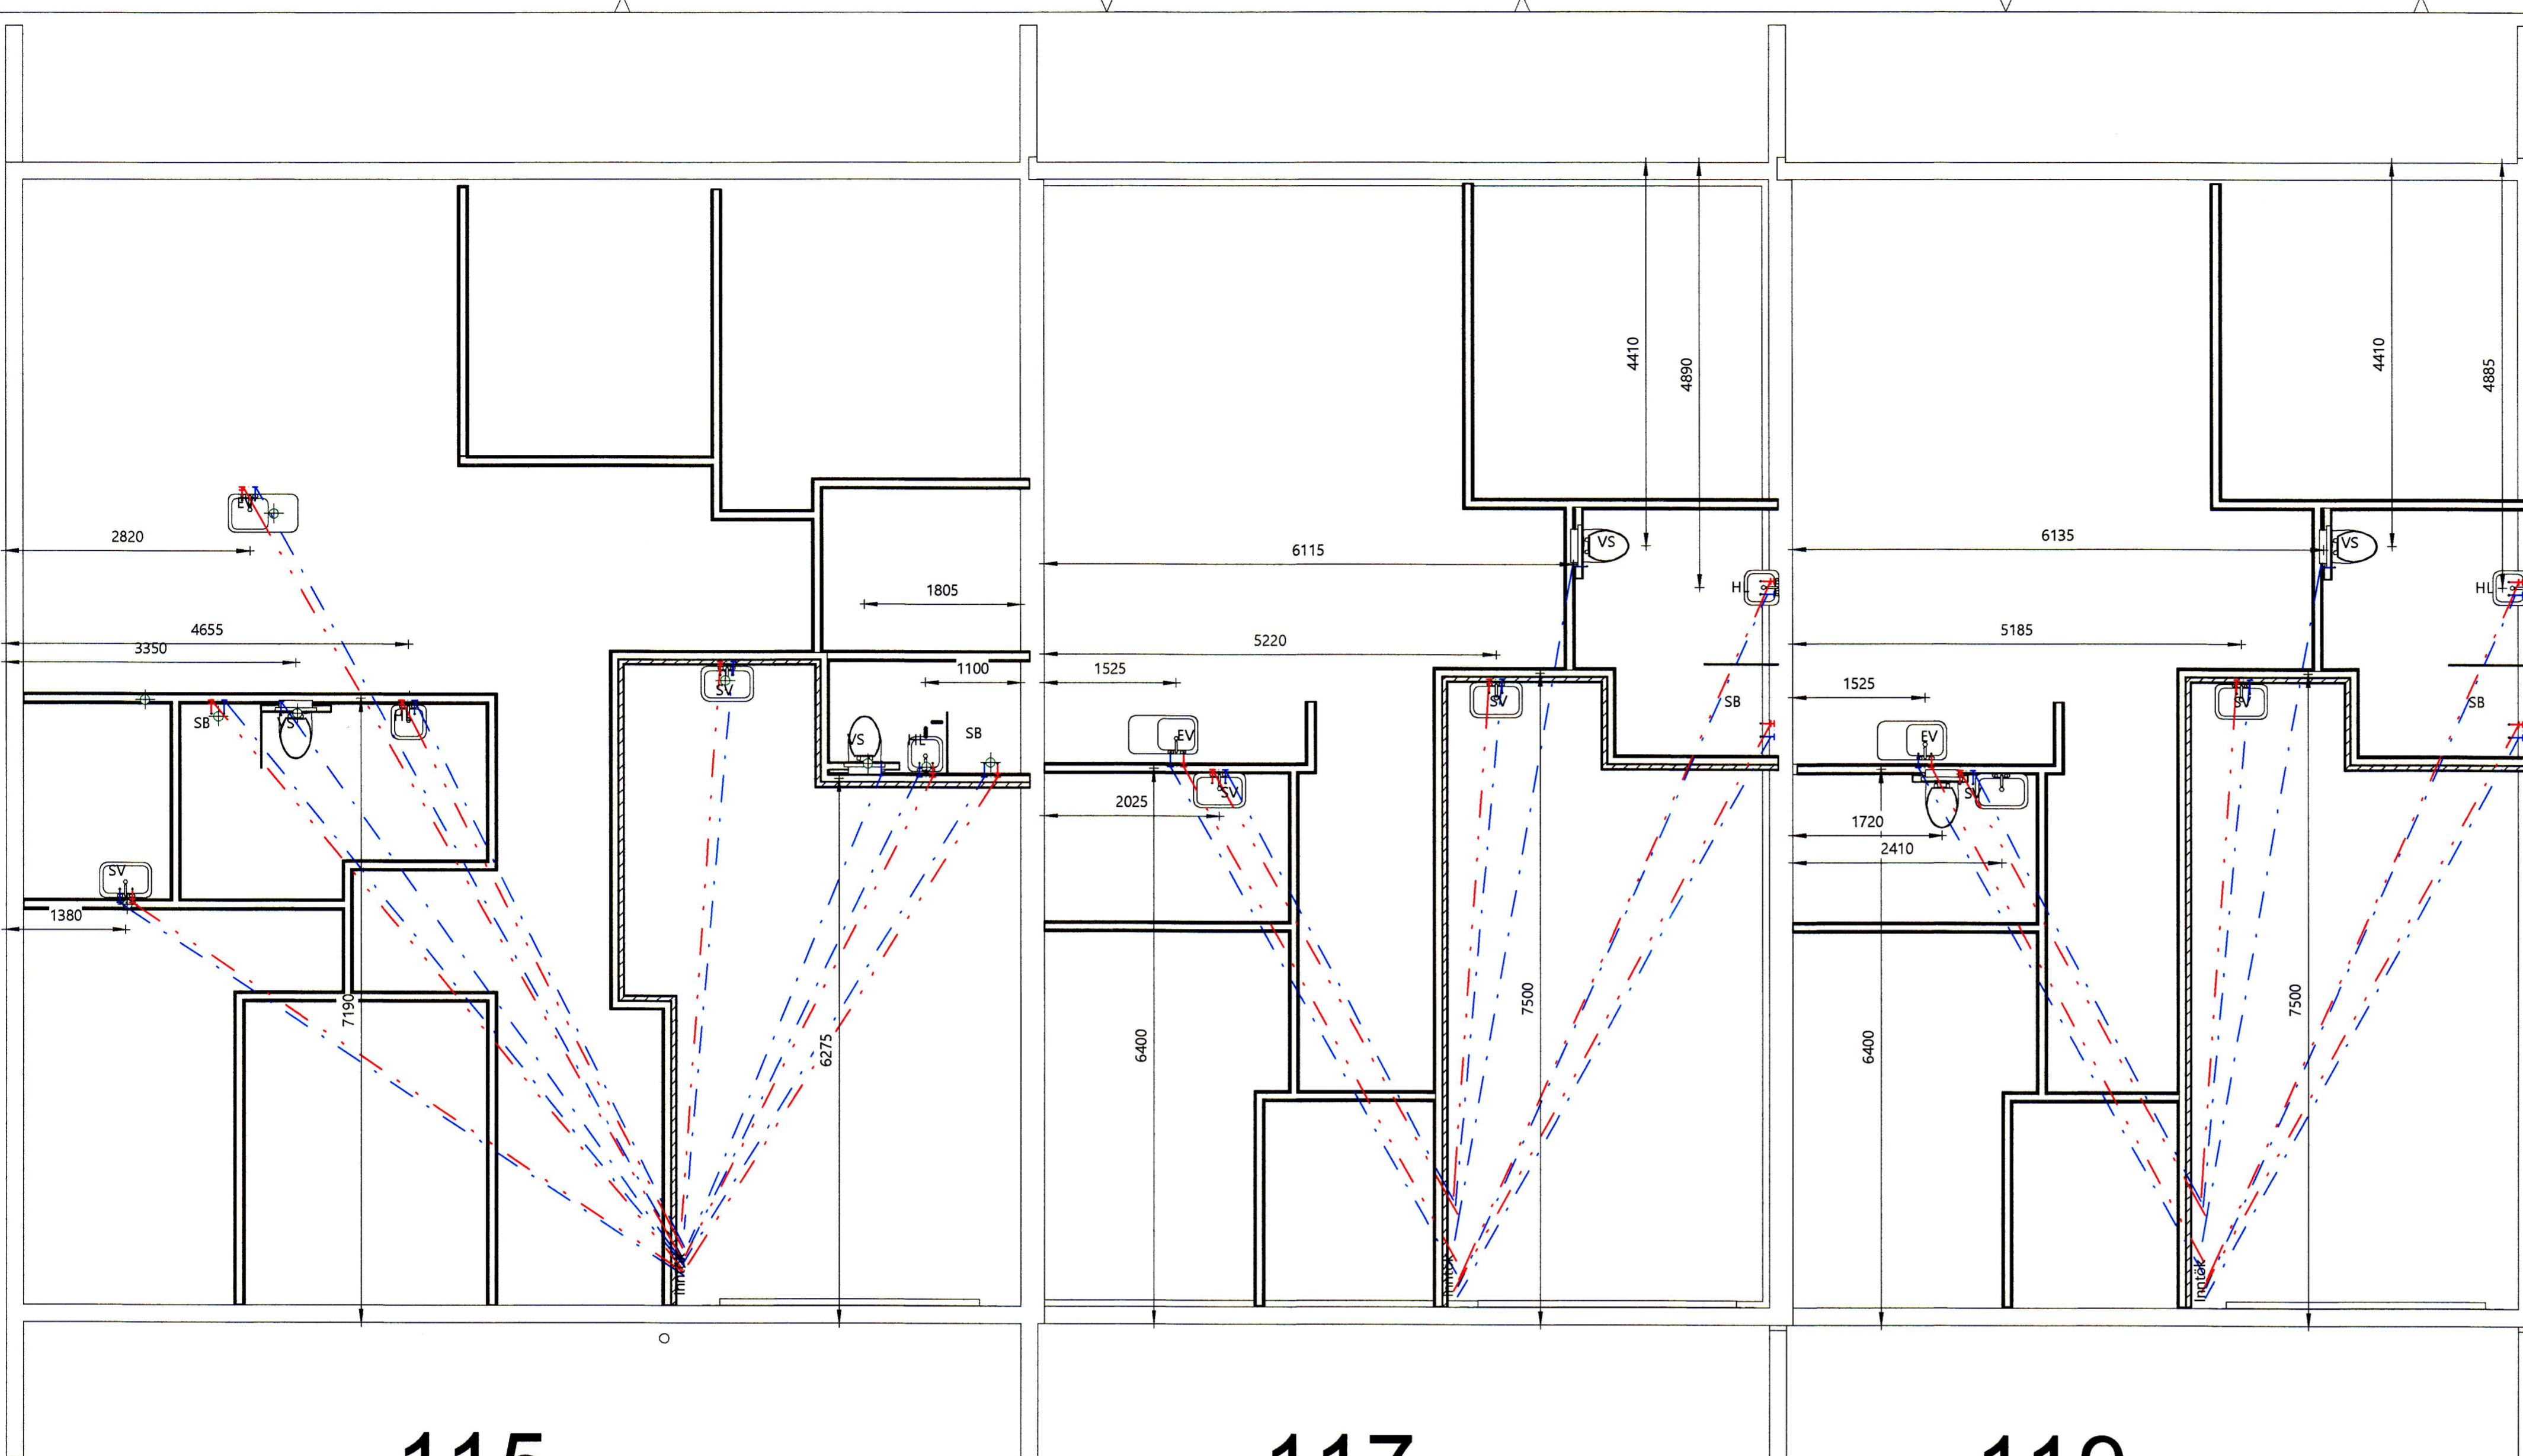


115

117


119

1 Grunnmynd Neysluvatn 115-119
1 : 50

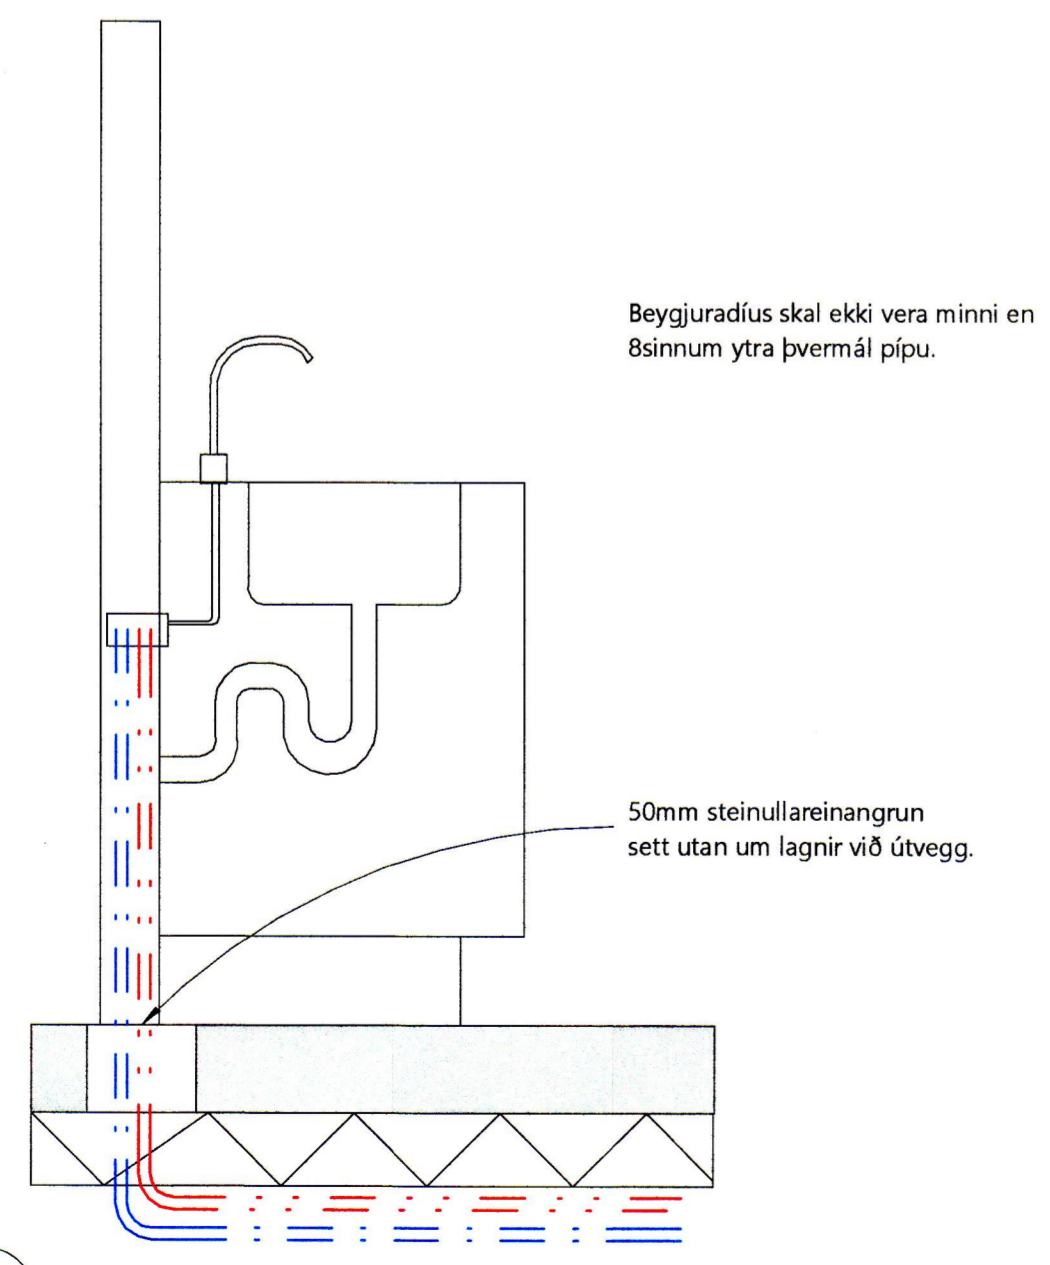

50mm steinullareinangrun sett utan um lagnir við úvegg.

2 Frágangur við vask
1 : 10

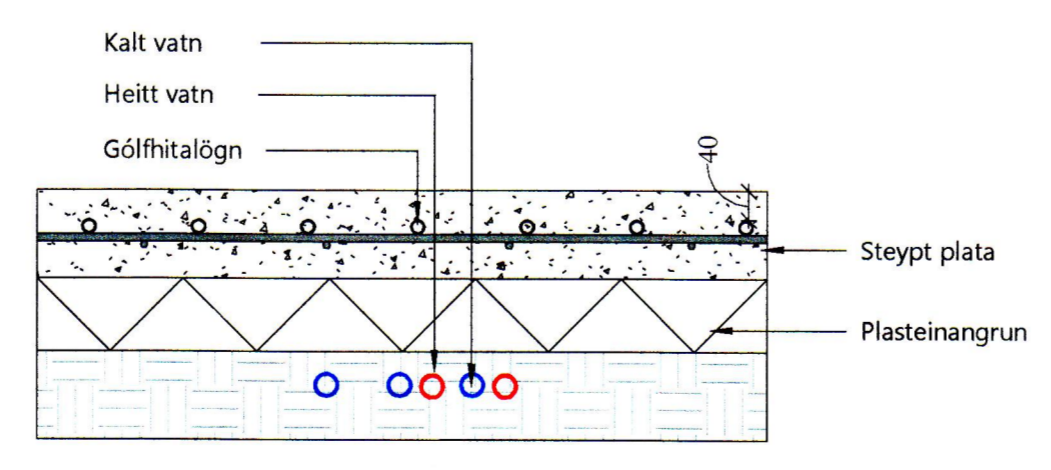

Lagnir í plötu
1 : 10

BR	DAGS	BREYTING

Verk:
ÁSHAMAR 115-123 - VESTMANNNAEYJAR

Efni:
Grunnmynd_Neysluvatnsliagna 115-119

TEIKNAD: SPB	HANNAD: TET	YFIRFARID: TET
Hánnunarsjóri	KT:	KT:
SAMÞYKKT: Tómas Ellert Tómasson	KT: 201170-3979	
ÚTGÁFA DAGS: 06/12/21	MKV: SKV. TEIKNINGUM	VERK NR: 21-02-2
Tómas Ellert Tómasson BYGGINGARVERKFRÆÐINGUR M.S.C.E. S: 853 B 358 - ellert@sghus.is KT: 201170-3979	TEIKNING NR: 305 A	

SGHUS
BLADSTÆRÐ: A1