


SAMBÝKKT AF BYGGINGARFULLTRÚA  
20. MAÍ 2022  
BYGGINGARFULLTRÚNNI Í VESTMANNAEYJUM

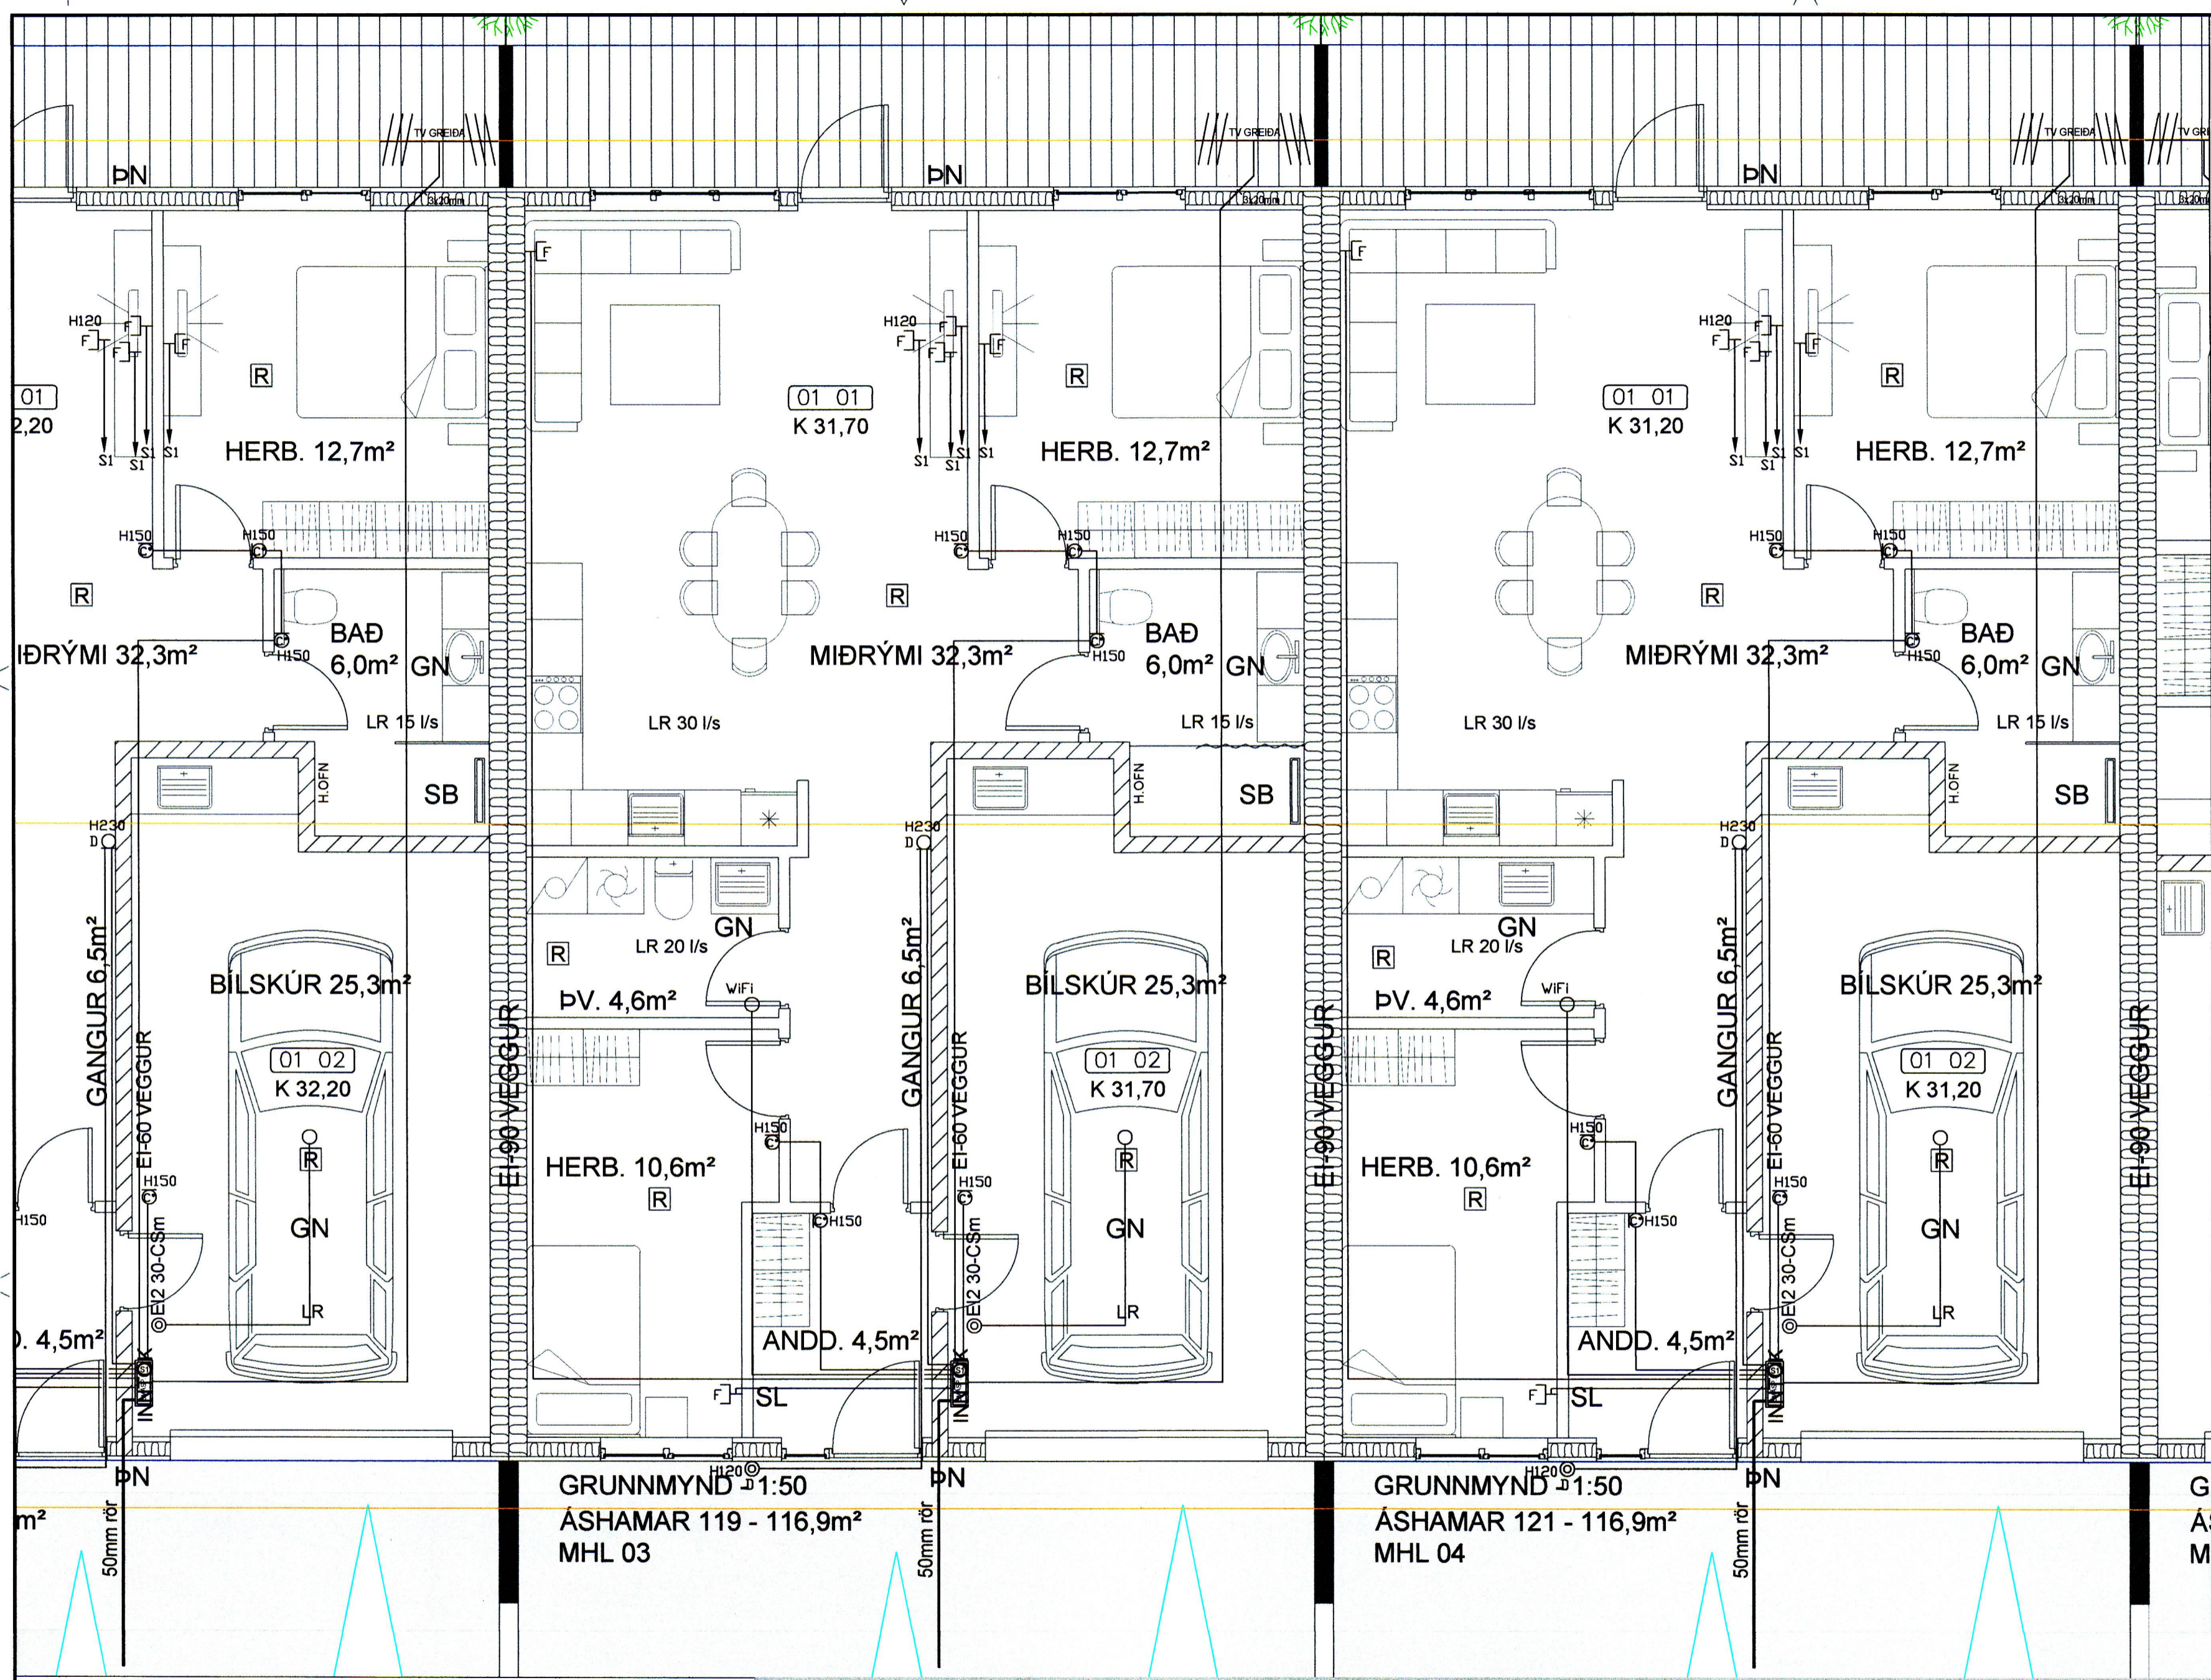

⊕	Jarðtenging
⊕	Tvöfaldur tengill
⊕	Einfaldur tengill
⊕	Rofi og tengill í sömu hæð ( 1100 mm )
⊕	Rofi
⊕	Samrofi
⊕	Tvöfaldur rofi
⊕	Krossrofi
⊕	Þrýsti-rofi/dimmer
⊕	Tengill m/næturljósi
⊕	Veggljós
⊕	Loftljós
⊕	Hátalaratengill
⊕	Símatengill
⊕	Loftnetstengill
⊕	Hreyfiskynjari
⊕	Tafla / melakassi
⊕	Reykskynjari
⊕	Bjalla
⊕	Handboði
⊕	Rör upp á næstu hæð
⊕	Rör niður á næstu hæð
⊕	Rör gegnum hæð
⊕	Halogenljós í lofti
⊕	Halogenljós í lofti
⊕	Halogenljós í vegg

INNTAKSRÖR SKULU VERA 70 cm. UNDIR ENDANLEGU YFIRBORÐI  
INNTAKSRÖR VEITU Ø 50 mm + Ø 32 mm FYRIR LÖÐARLÝSINGU  
INNTAKSRÖR FYRIR SÍMA Ø 50 mm  
INNTAKSRÖR LEGGIST AÐ LÖÐARMÖRKUM  
HEIMTAUG RAFVEITU 400V / 230 V, 3 x 50 A

Breytingar:	Undirskrift hönnunarstjóra:	Verkefni:	Áshamar 115-123 Vestmannaeyjum
D		Teikning nr.:	6
C		Verk nr.:	2022-48
B		Mælikvæði:	1:50
A		Teiknað:	S.Á.P
Dags:	Breyting:	Útrentað:	24.4.2022
		Undirskrift raflagnahönnunar:	Sigurður Á Pétursson kt.051177-4959

Heiti teikningar:	Raflagnir Smáspenna	Rafhönnun ehf
		Birkigrund 20 800 Selfoss
		Sími: 664 0047 Tölvupóstur: siggi@ror.is
Dags:	April 2022	Sigurður Ágúst Pétursson Raflagnisöfnfræðingur kt: 051177-4959

Útrentað:	24.4.2022	Hannað:	S.Á.P
-----------	-----------	---------	-------

