



AFSTÖÐUMYND M=1:500

SAMÞYKKT AF BYGGINGARFULLTRÖÐ
29. SEP. 2004
Sigurður
BYGGINGARFULLTRÖÐ 11 VESTMANNNAEYJUM

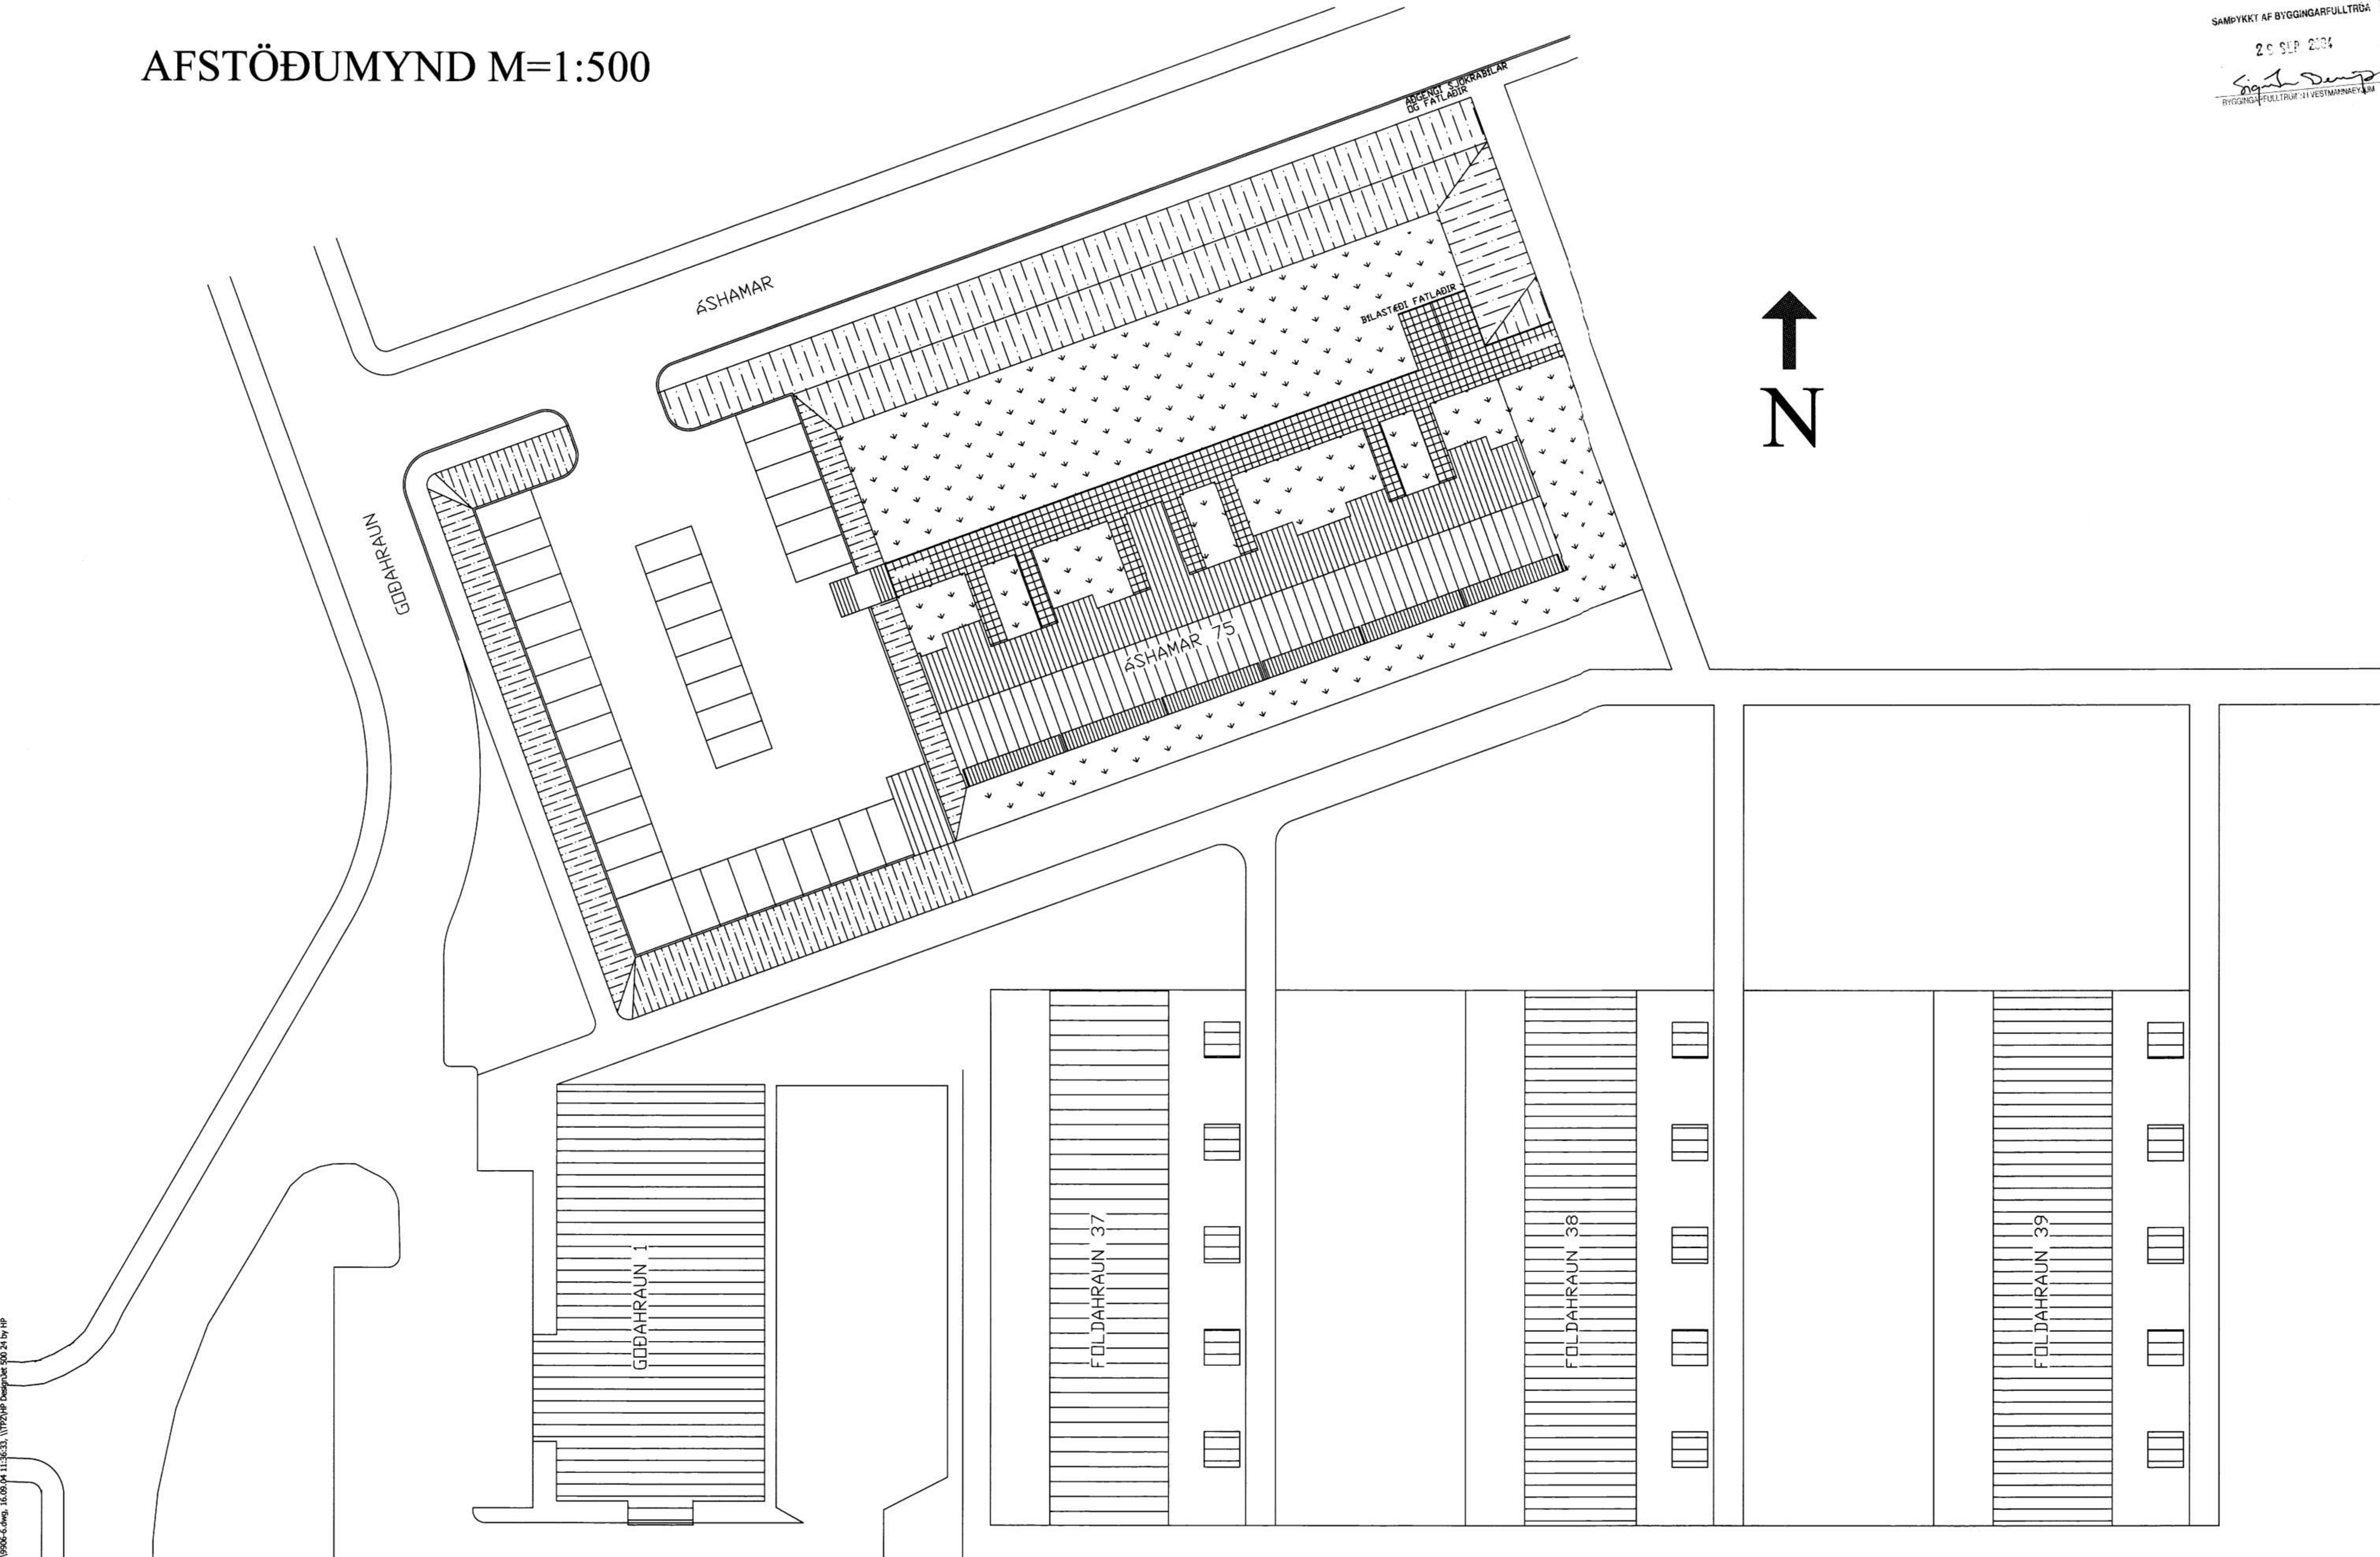

D			H		Dags.	Hannað	Verk.nr	Melikvarði	Teiknistofa PZ ehf Ráðgjafarverkfræðipjónusta  Verkheiti ÁSHAMAR 75 VESTMANNNAEYJUM VIÐGERÐ OG ENDURBÆTUR Verkefni AFSTÖÐUMYND
C			G		DKT. 99	BB	9906	1:250	
B			F		Yfirfarið	Teiknað	Teikn.nr	Breyting	
A	AG. 04	NÝR HAUS	E			EA	100	A	
NR	DAGS.	BREYTING	NR	DAGS.	BREYTING	Samþykkt			Kirkjuvegi 23 900 Vestmannaeyjum Sími 481-2711 Fax-481-3076 Heimasíða http://www.teiknistofa.is Netfang pz@teiknistofa.is

S:\vorkerfi\teiknistofa\puz\afstodumynd\afstodumynd.dwg, 16.09.04 11:36:33, \172\HP Design\afstodumynd.dwg