


SAMPYKKT AF BYGGINGARFULLTRÚA
15. DES. 2022
BYGGINGARFULLTRÚINN Í VESTMANNAEYJUM

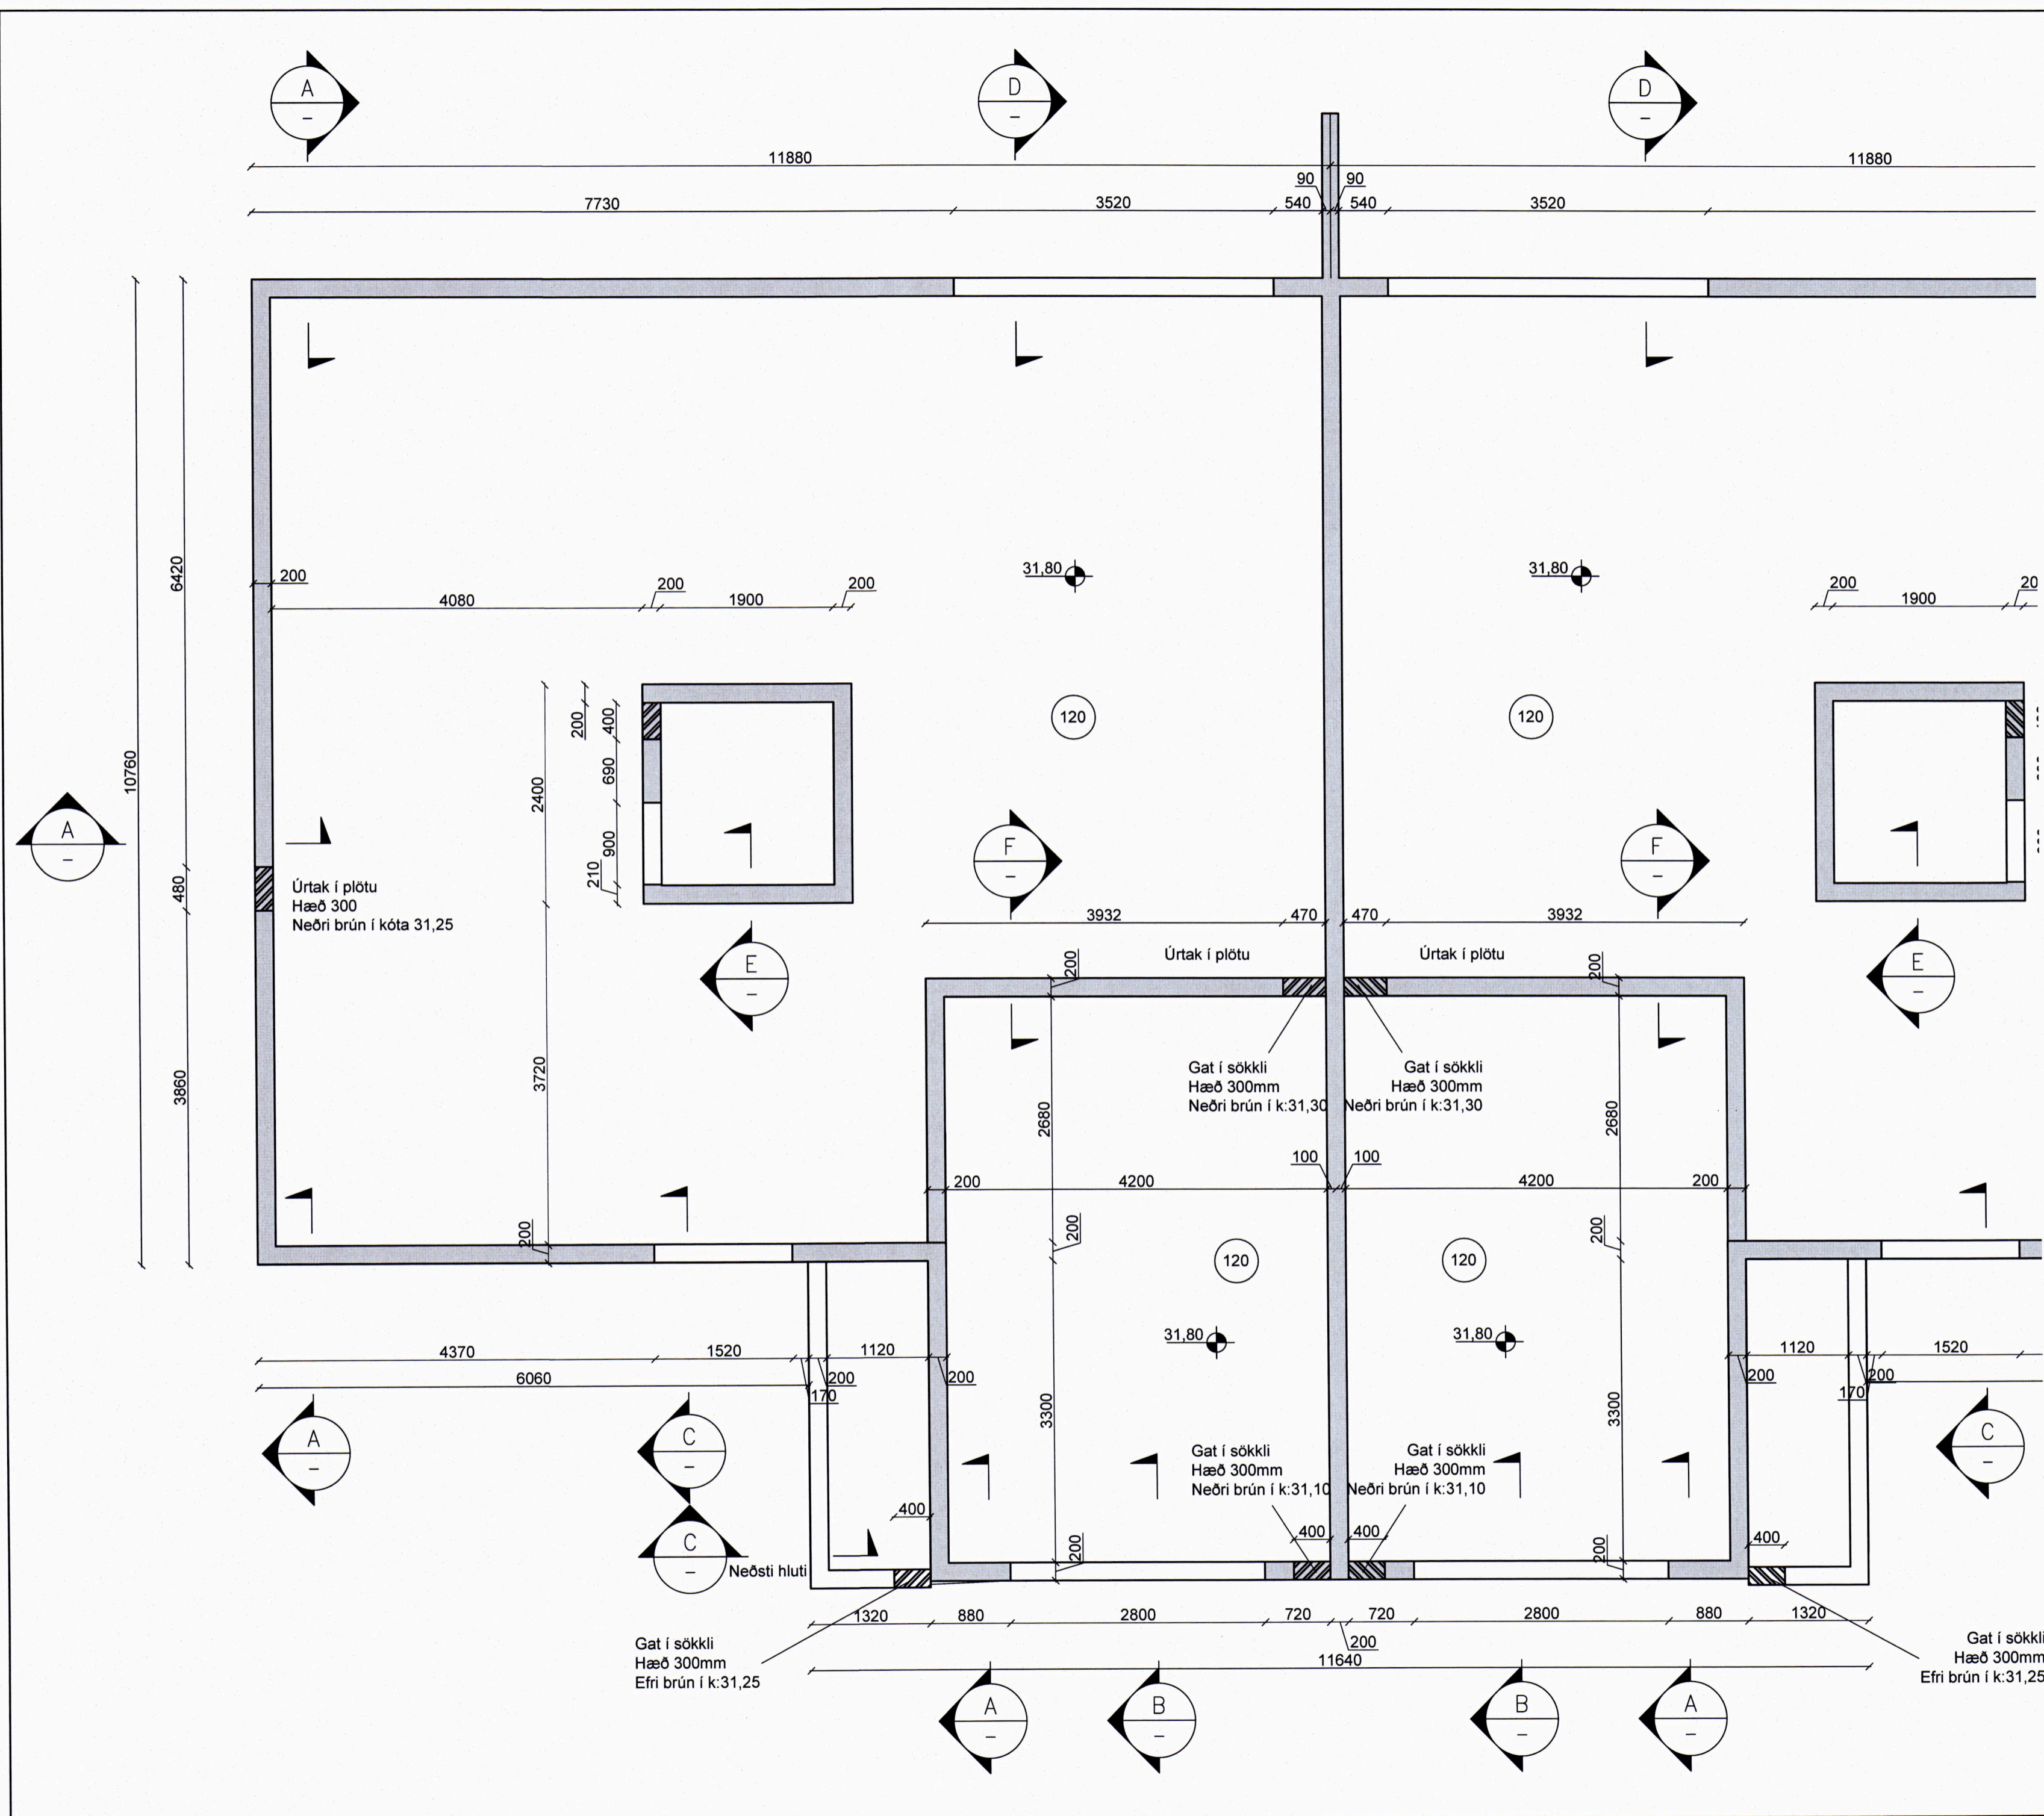

NR: DAGS. SKÝRING. GERT
 C 27.10.2022 Minnih. br. KA
 SAMPYKKT

Kristján Andrússon, 180777-3189
 Netfang: torfabaer@gmail.com, Sími:8226199

VERK
Áshamar79-81
Vestmannaeyjum

TEIKNING
 Burðarvirki
 Grunnmynd sökkla

KVARÐI
 1:50

DAGS. TEIKNAD. TEIKNING NR.
 29.6.2022 KA B01

VERKNR. REIKNAD. ÚTGÁFA
 V03 C