


Sjá teikningu L-05 fyrir skýringar.

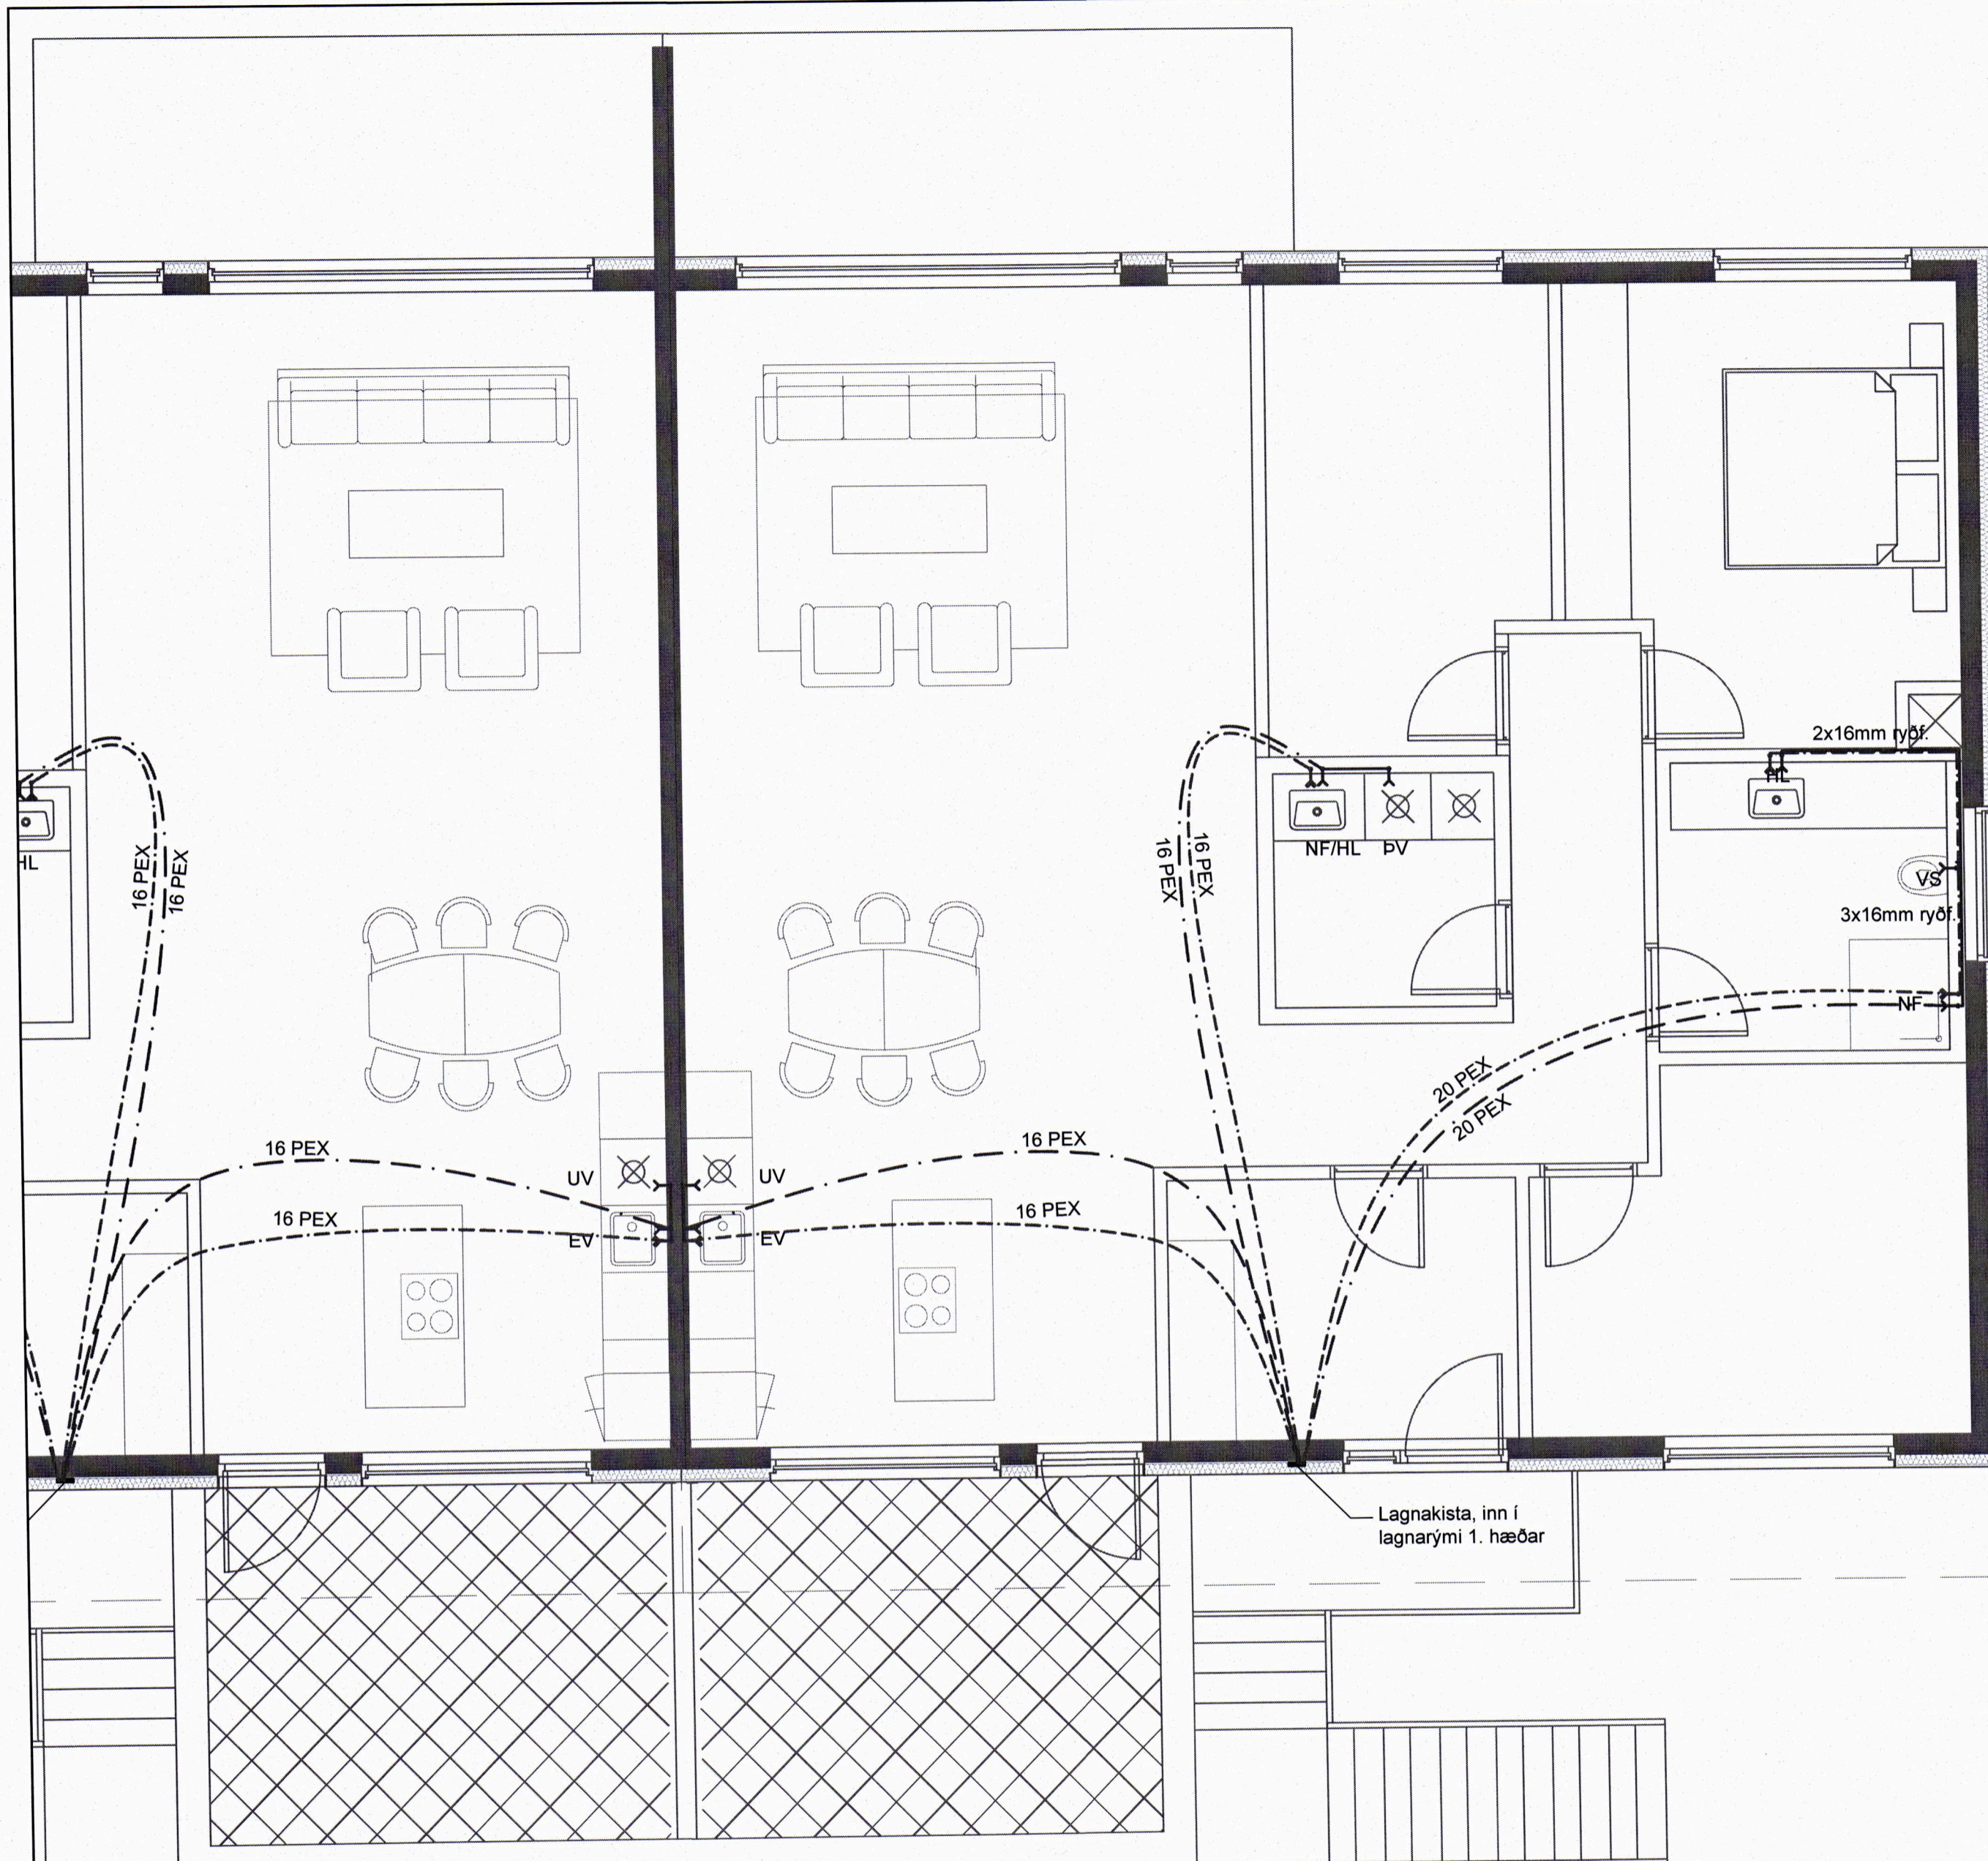

NR: DAGS. SKÝRING GERT

SAMÞYKKT

Kristján Andr sson, 180777-3189  
Netfang: torfabaer@gmail.com, Sími:8226199

VERK

 shamar 79-81  
Vestmannaeyjum

TEIKNING

Lagnir - Neysluvatn  
Grunnmynd 2 h  , 2/2

KVARÐI

1:50

DAGS

8.9.2022

VERKNR.

V03

TEIKNAD

KA

REIKNAD

V03

TEIKNING NR.

L-08

 TG FA

A