


SAMÞYKKT BYGGINGARFULLTRÚA
15. DES. 2022
BYGGINGARFULLTRÚINN Í VESTMANNAEYJUM

Sjá teikningu L-09 fyrir
skýringar.

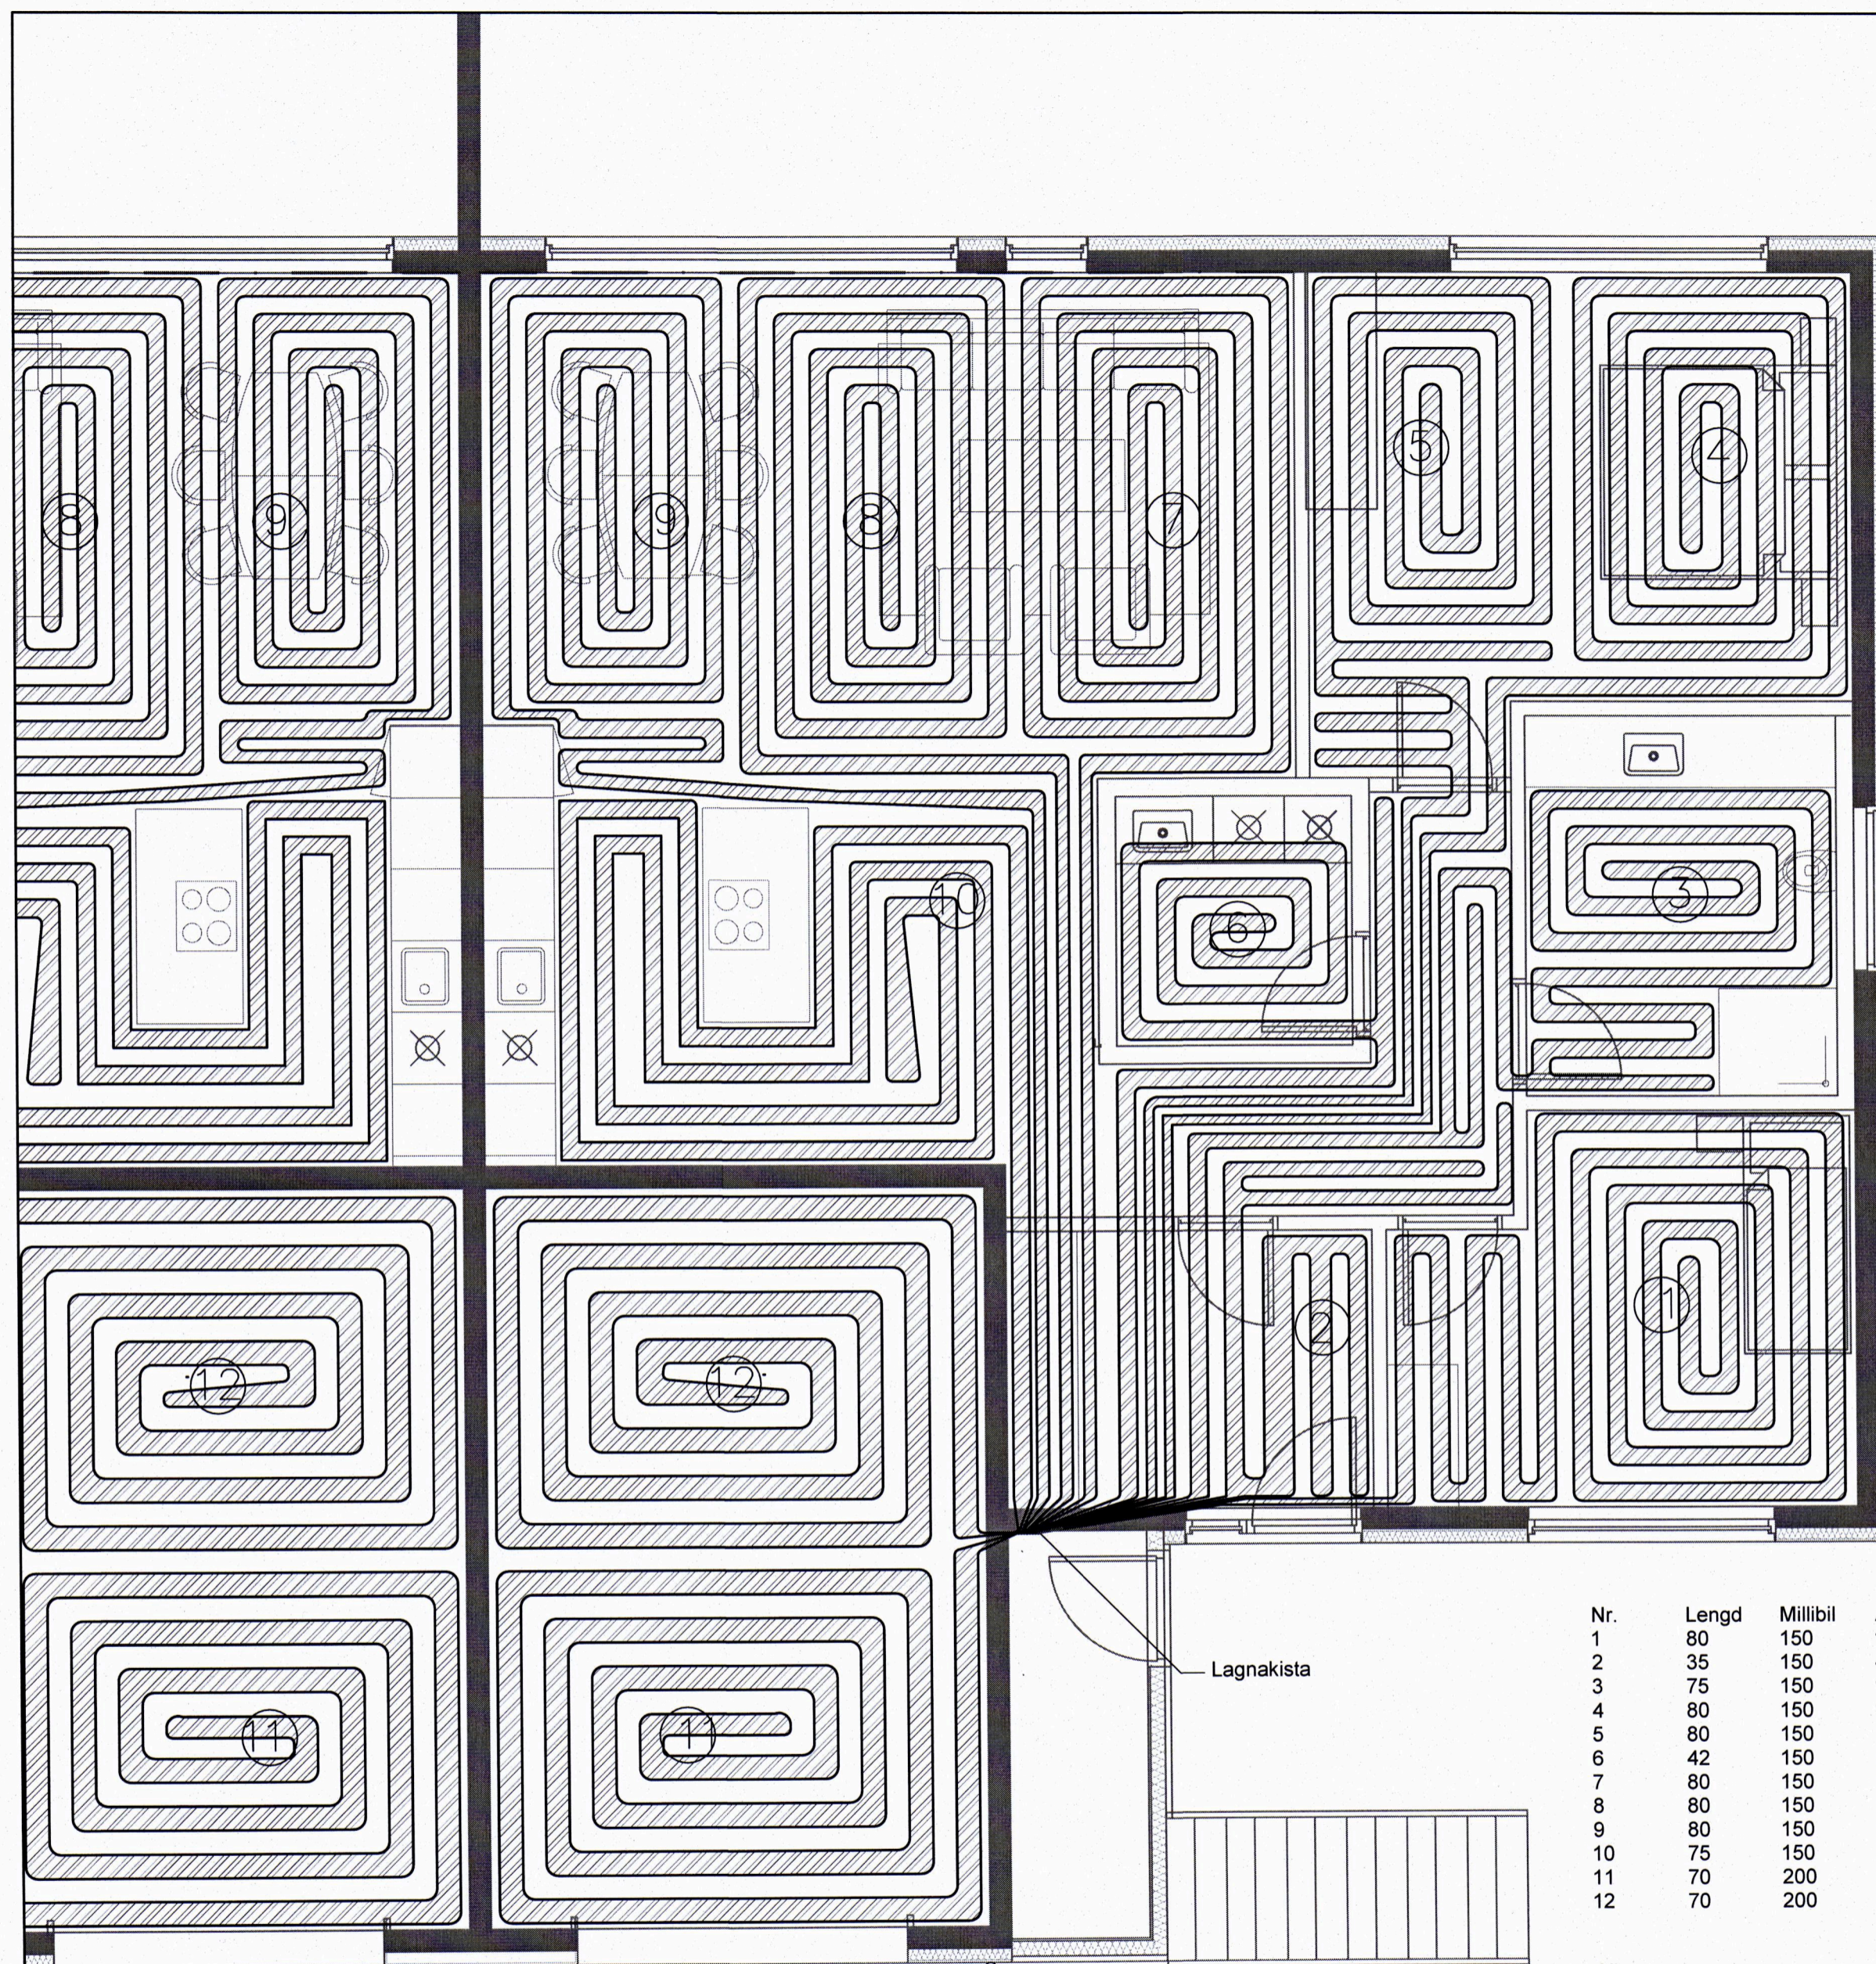

Nr.	Lengd	Millibil	Afl (W)
1	80	150	1000
2	35	150	440
3	75	150	940
4	80	150	1000
5	80	150	1000
6	42	150	500
7	80	150	1000
8	80	150	1000
9	80	150	1000
10	75	150	940
11	70	200	870
12	70	200	870

Alls 9.660

NR: DAGS. SKÝRING GERT
KA 27.10.2022 Minnih. br. KA
SAMÞYKKT

Kristján Andr sson, 180777-3189
Netfang: torfabaer@gmail.com, Sími:8226199

VERK
Áshamar 79-81
Vestmannaeyjum
TEIKNING

Lagnir - Gólfhiti
Grunnmynd 1. hæð, 2/2

KVARDI
1:50

DAGS	TEIKNAD	TEIKNING NR.
8.9.2022	KA	L-10
VERKNR.	REIKNAD	ÚTGÁFA
V03		B