


SAMPYKKT AF BYGGINGARFULLTRÚA
 9. SEP. 2022
 BYGGINGARFULLTRÚNNI VESTMANNAEYJUM

UNDIRRITUN SAMRÆMINGARHÖNNUDAR
Páll Jóhannsson 120742-3379

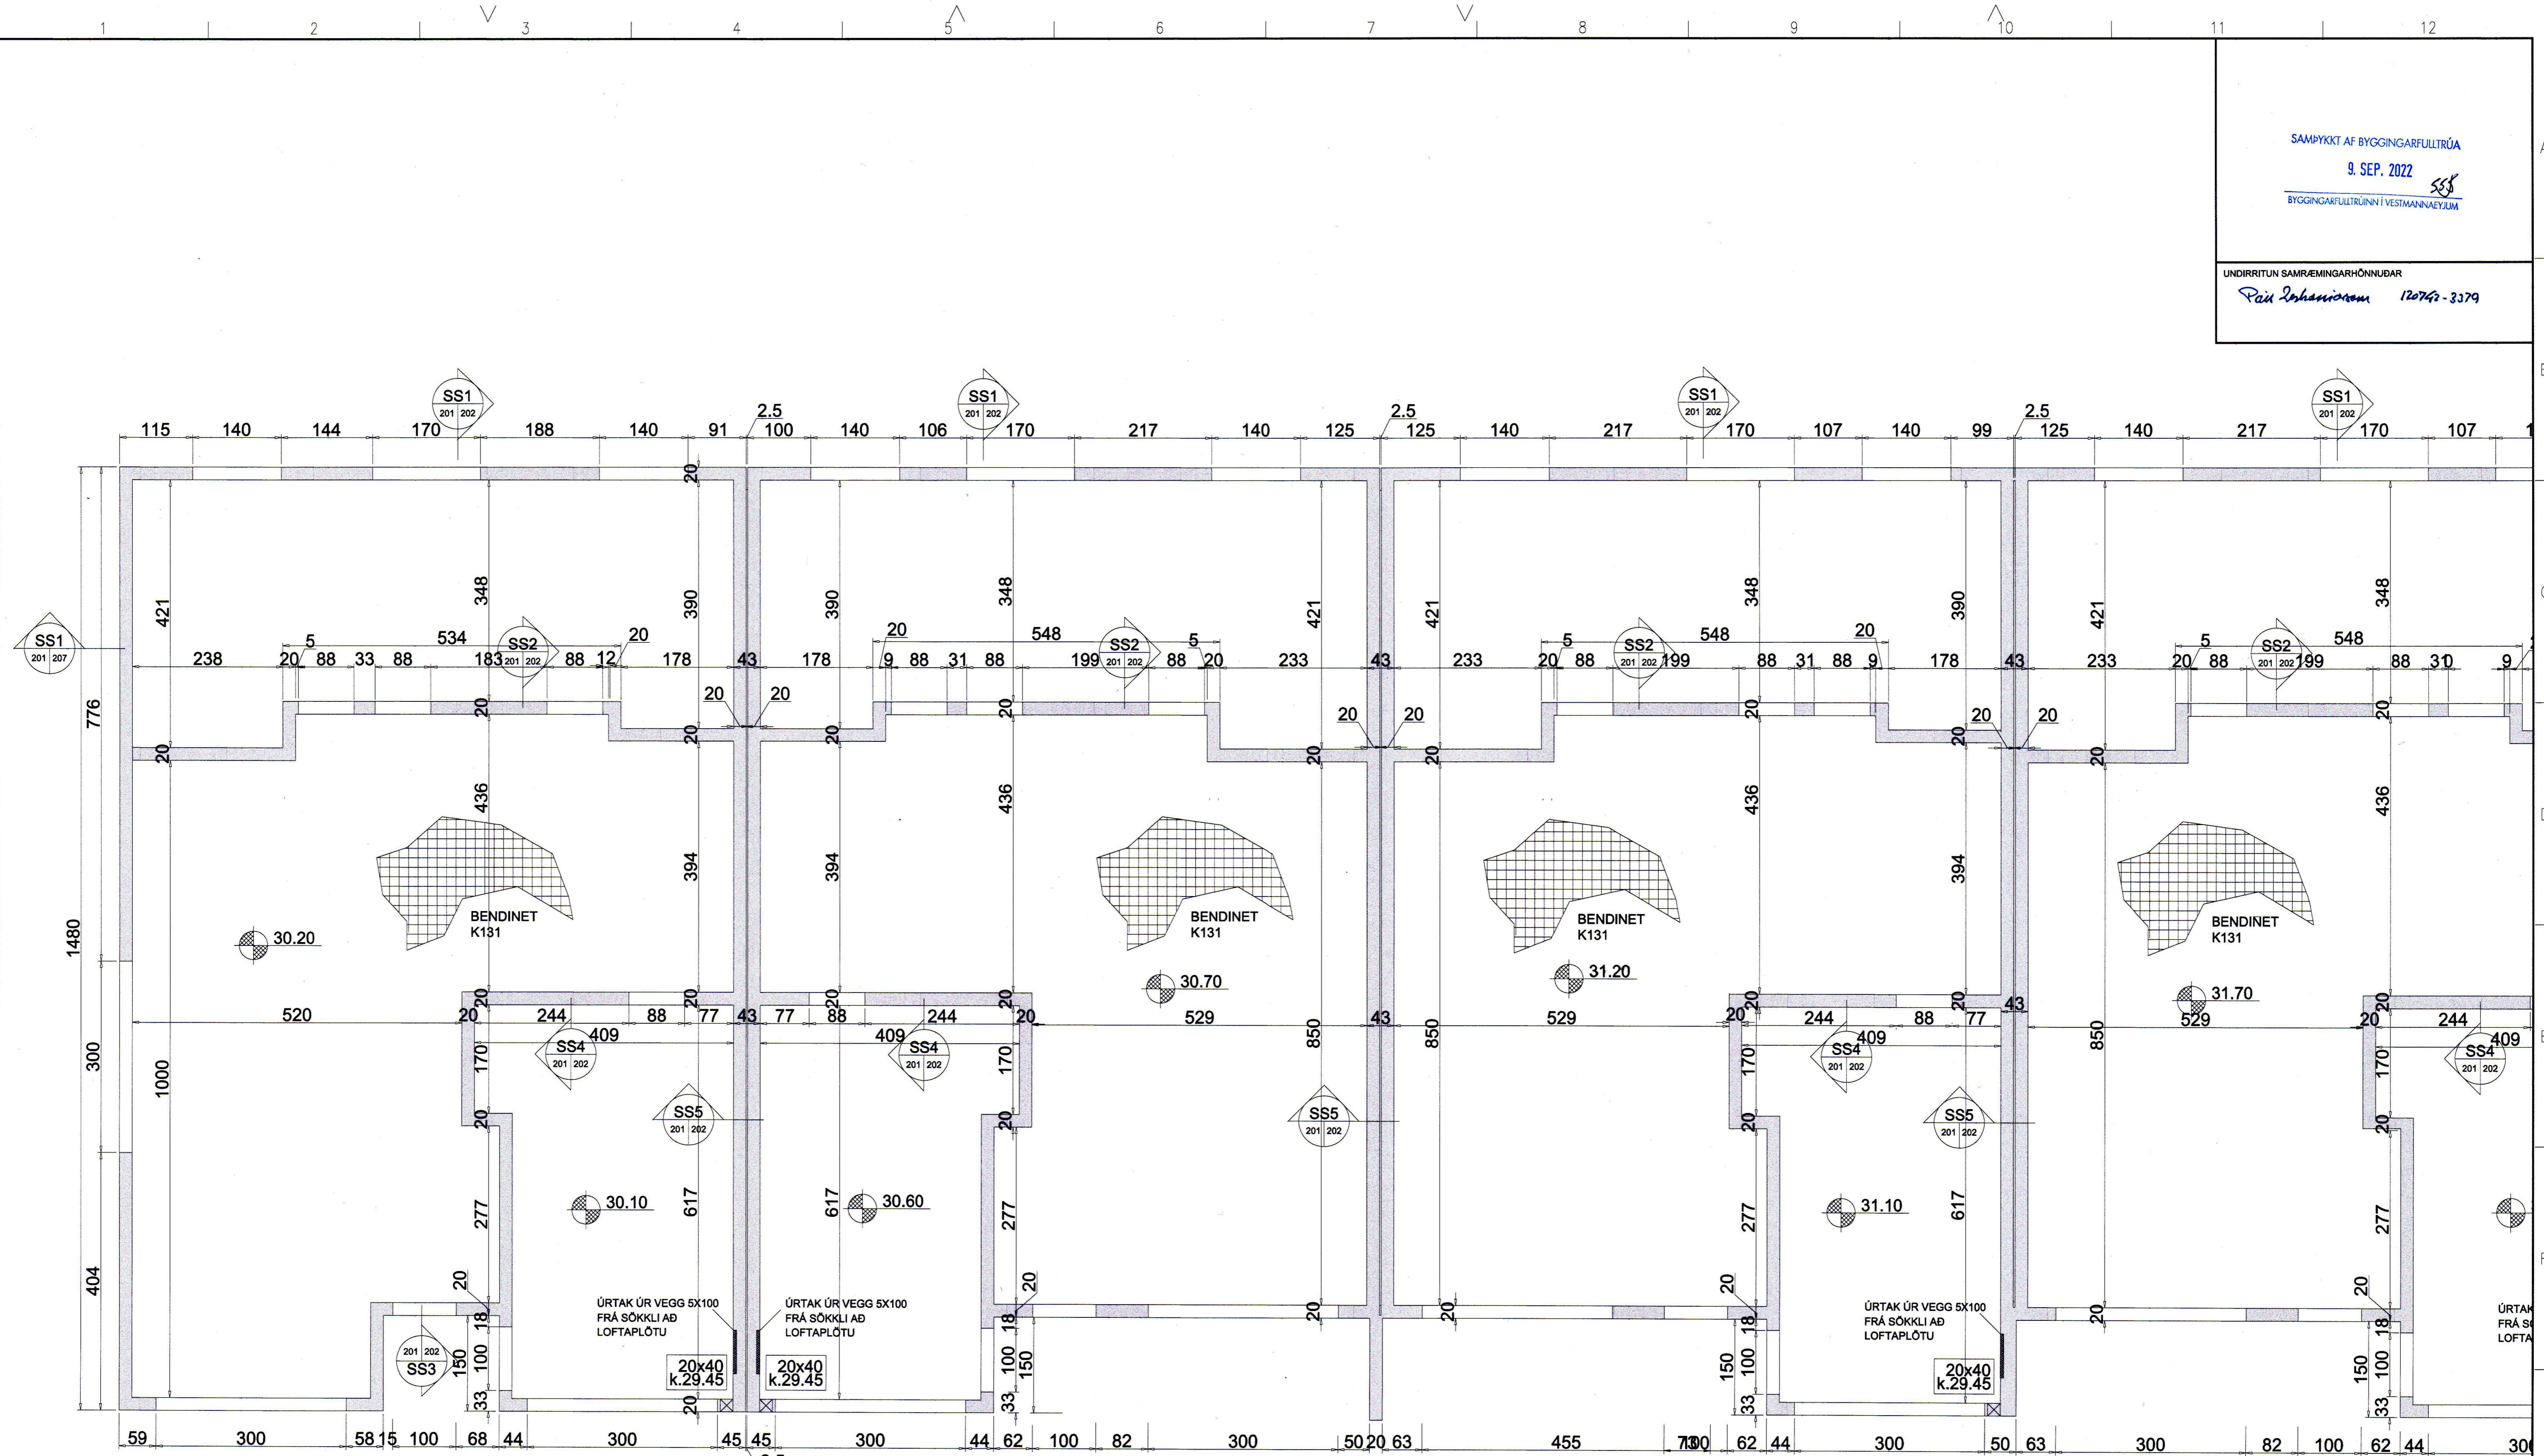

TILVÍSUN	ÚTG DAGS	SKÝRINGAR	TEIK HANN RÝNT SAMÞ	ÚTG DAGS	SKÝRINGAR	TEIK HANN RÝNT SAMÞ	<p>Kirkjuvegi 23 900 Vestmannaeyjum Sími 481-2711 tpz@teiknistofa.is www.teiknistofa.is</p>	ÚTG. DAGS	HANNAÐ	MÆLIKVARÐI	Áshamar 5 - 13 900 VESTMANNAEYJAR Búðarvirki Sökkjar Grunnmynd
	2021.01.11							YFIRFARID SP	RS/SP TEIKNAD RS	1:50 / A1 1:100 / A3	