



SAMÞYKKT AF BYGGINGARFULLTRÚA
9. SEP. 2022
BYGGINGARFULLTRÚINN Í VESTMANNAEYJUM

UNDIRRITUN SAMRÆMINGARHÖNNUÐAR
Páll Johannsson 120742-3379

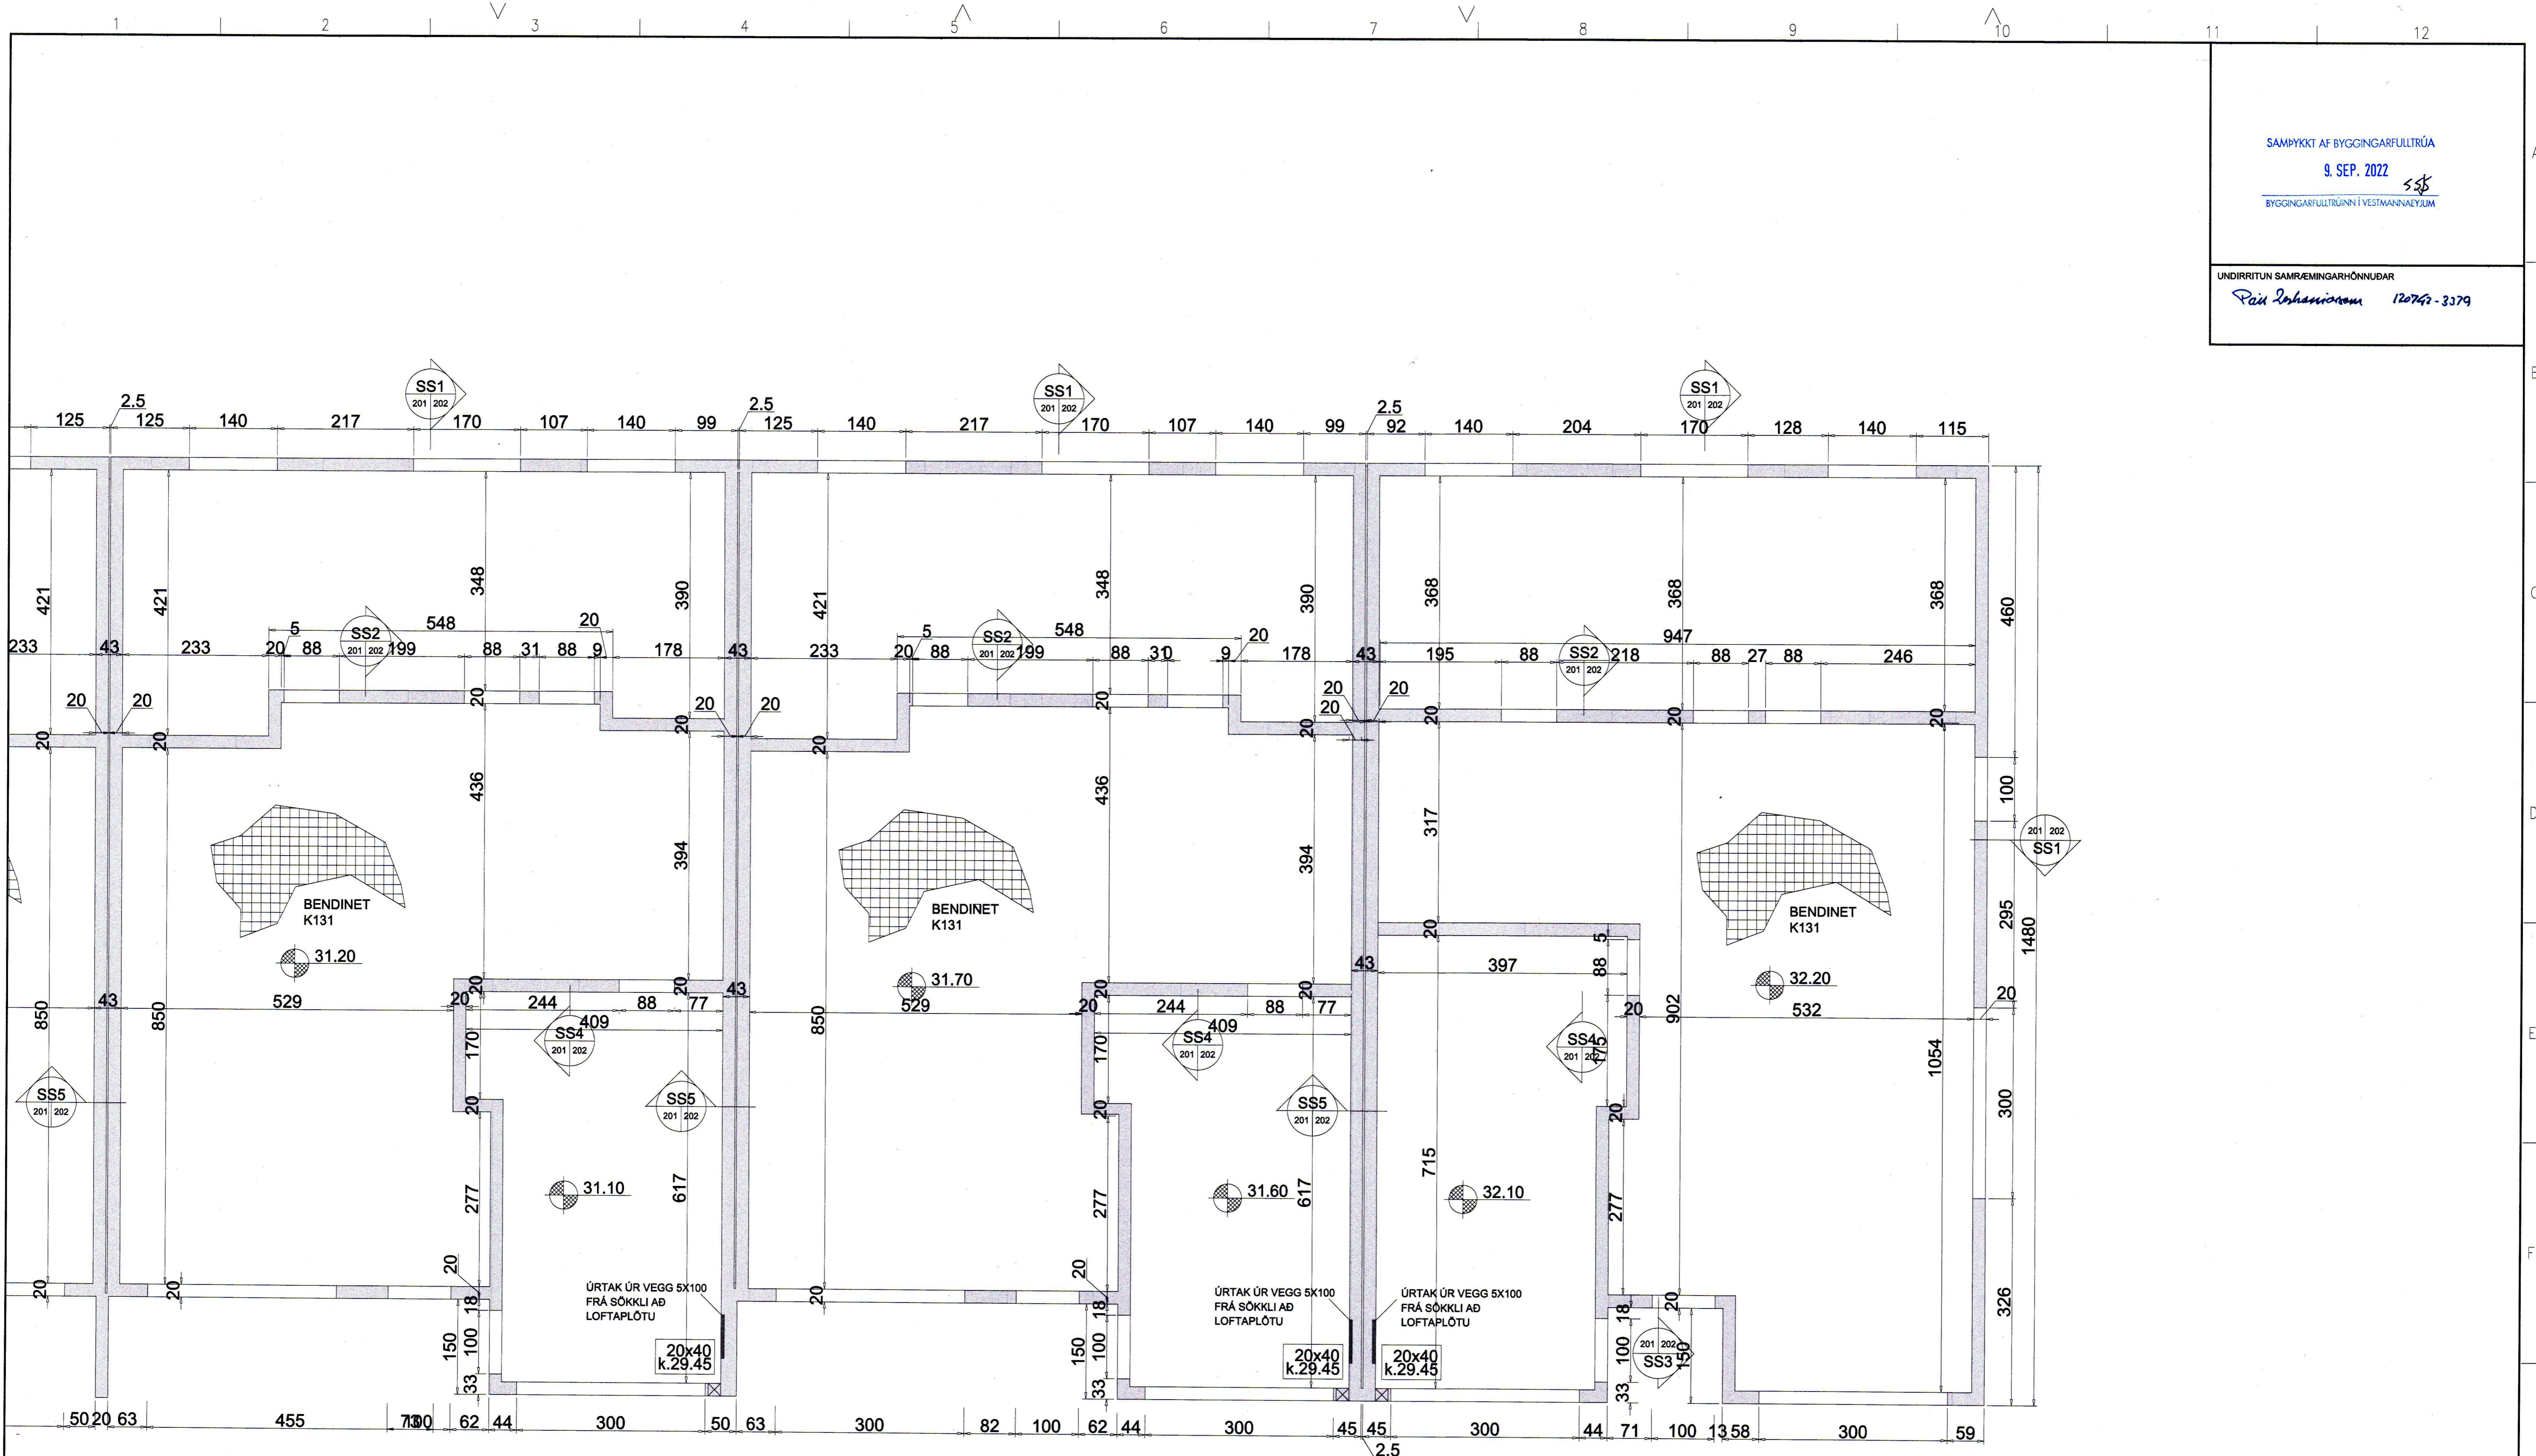

TILVÍSUN	ÚTG DAGS	SKÝRINGAR	TEIKNANNA RÝNT SAMÞ	ÚTG DAGS	SKÝRINGAR	TEIKNANNA RÝNT SAMÞ	 Kirkjuvegi 23 900 Vestmannaeyjum Sími 481-2711 tpz@teiknistofa.is www.teiknistofa.is	ÚTG. DAGS 2021.01.11 YFIRFARIÐ SP SAMÞYKKT: <i>S. J. 2103-2103</i>	HANNAÐ RS/SP TEIKNAD RS	MÆLIKVARÐI 1:50 / A1 1:100 / A3	Áshamar 5 - 13 900 VESTMANNAEYJAR Burðarvirki Sökklar Grunnmynd
	ÚTG DAGS	SKÝRINGAR	TEIKNANNA RÝNT SAMÞ	ÚTG DAGS	SKÝRINGAR	TEIKNANNA RÝNT SAMÞ	VERKFANG 2103 TEIKNING	201-1			