



SAMÞYKKT AF BYGGINGARFULLTRÚA
9. SEP. 2022
BYGGINGARFULLTRÚNNI VESTMANNNAEYJUM

UNDIRRITUN SAMRÆMINGARHÖNNUDAR
Páll Jóhannsson 120742-3379

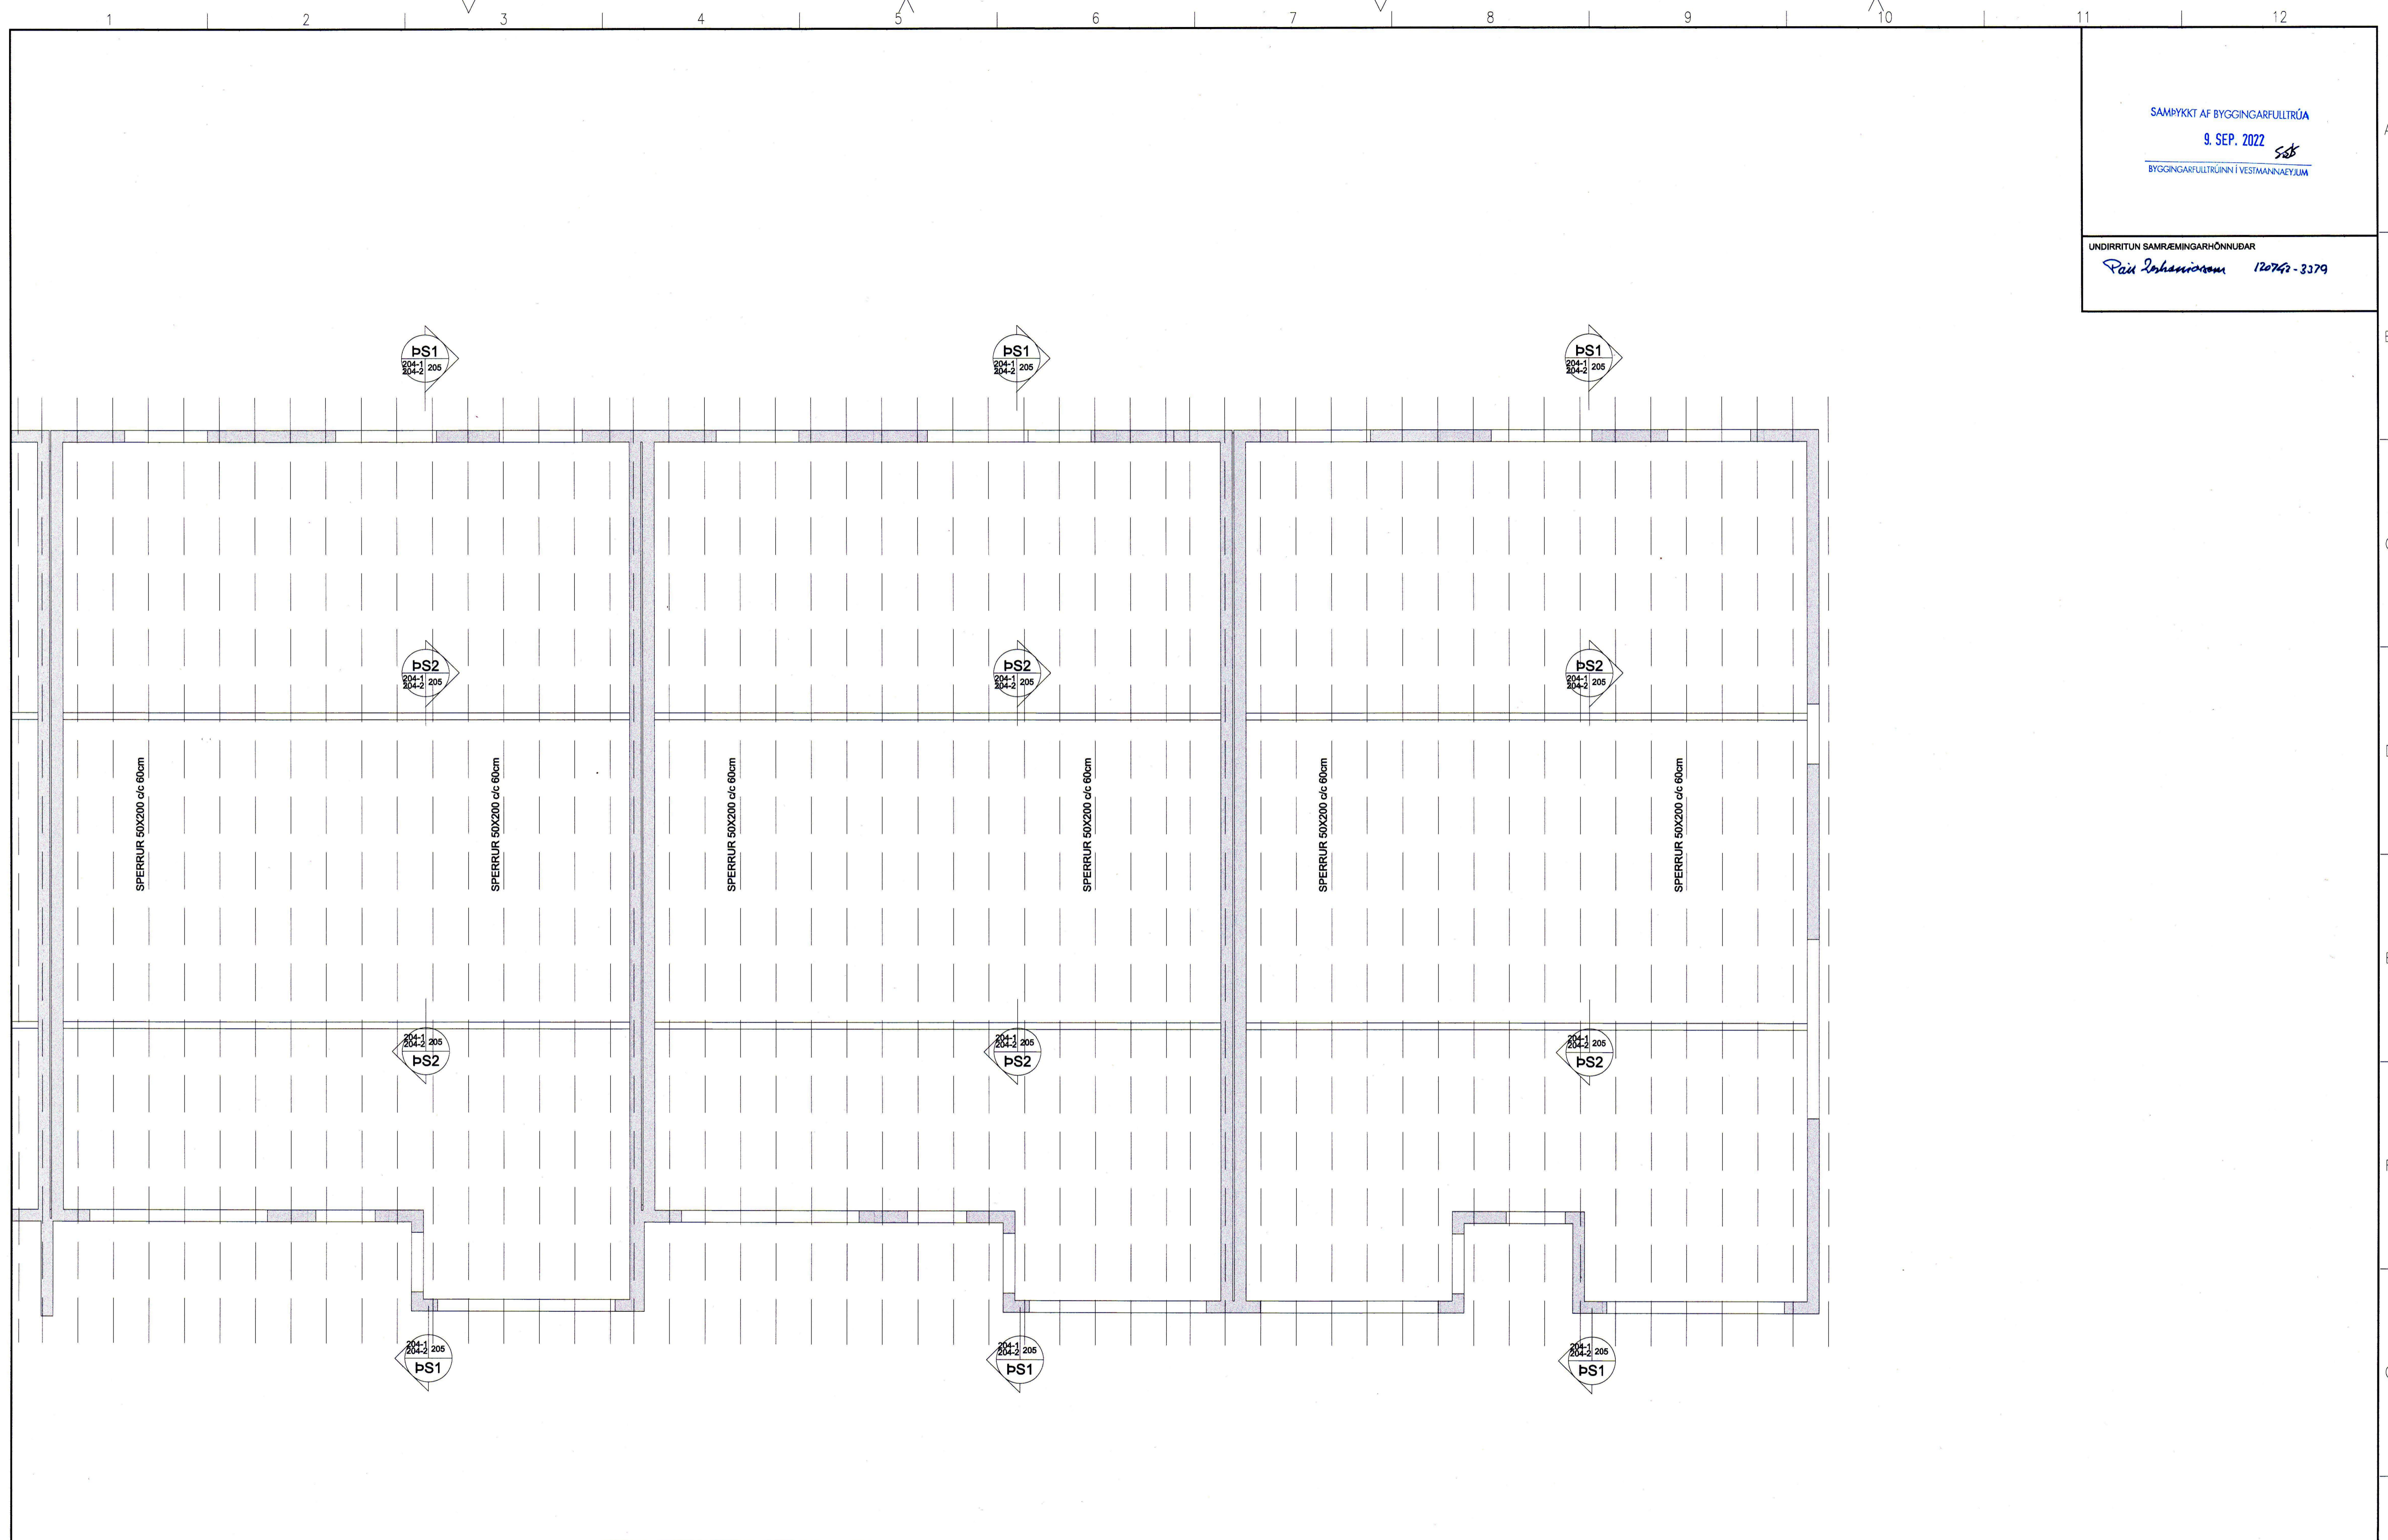

TILVÍSUN	ÚTG DAGS	SKÝRINGAR	TEIK HANN RÝNT SAMÞ	ÚTG DAGS	SKÝRINGAR	TEIK HANN RÝNT SAMÞ	 Kirkjuvegi 23 900 Vestmannaeyjum Sími 481-2711 tpz@teiknistofa.is www.teiknistofa.is	ÚTG. DAGS	HANNAÐ	M/ELIKVARÐI	Áshamar 5 - 13 900 VESTMANNNAEYJAR Burðarvirki Þaksperrur Grunnmynd	
	2021.01.11							YFIRFARIÐ	TEIKNAD	1:50 / A1		
							SP	RS	1:100 / A3	VERKFAANG	2103 TEIKNING	201-2