

Austurgærdi 1

570

HÚS LEIFS GUNNARSSONAR VESTMANNAEYJUM

Útlitsmyndir M=1:100


Samþ. i byggingaræfnd

22-9-'70

Húsaætti: Jónas Guðmundsson




Málarámi: Þjóst. eifur Guðnas

Samþ. útlitsbr. 30/3-'71

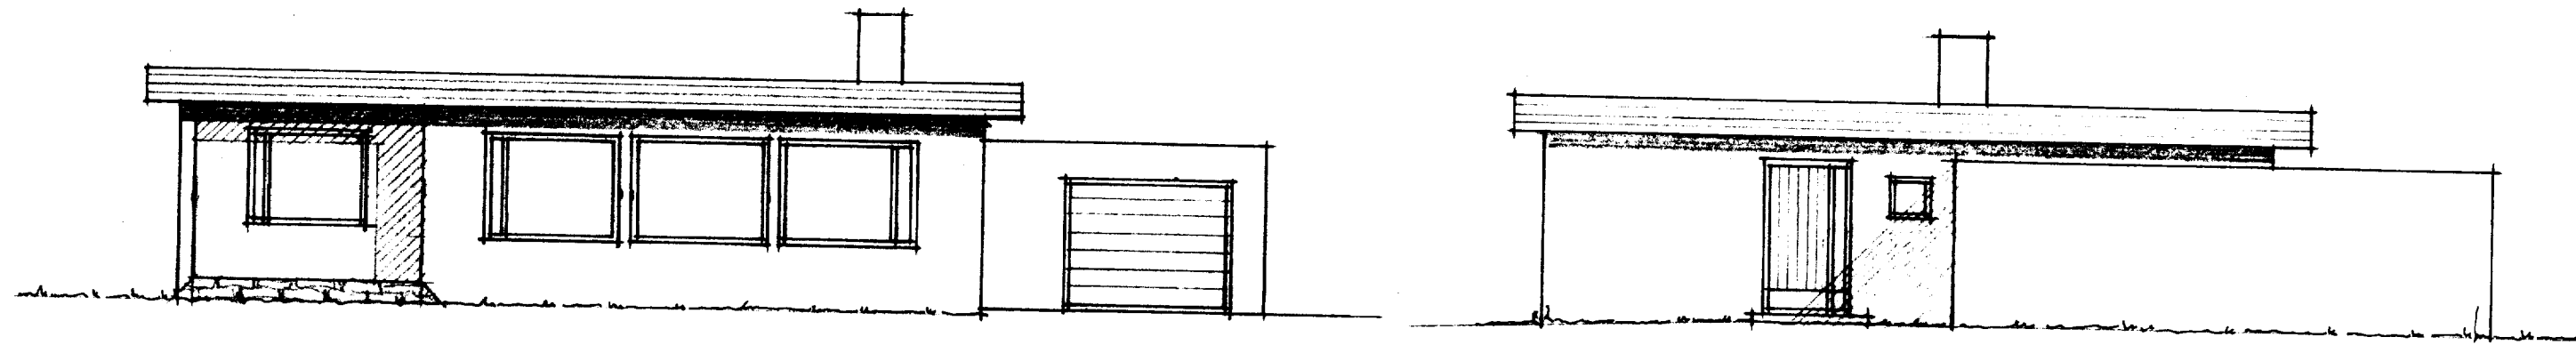


Suður

Austur

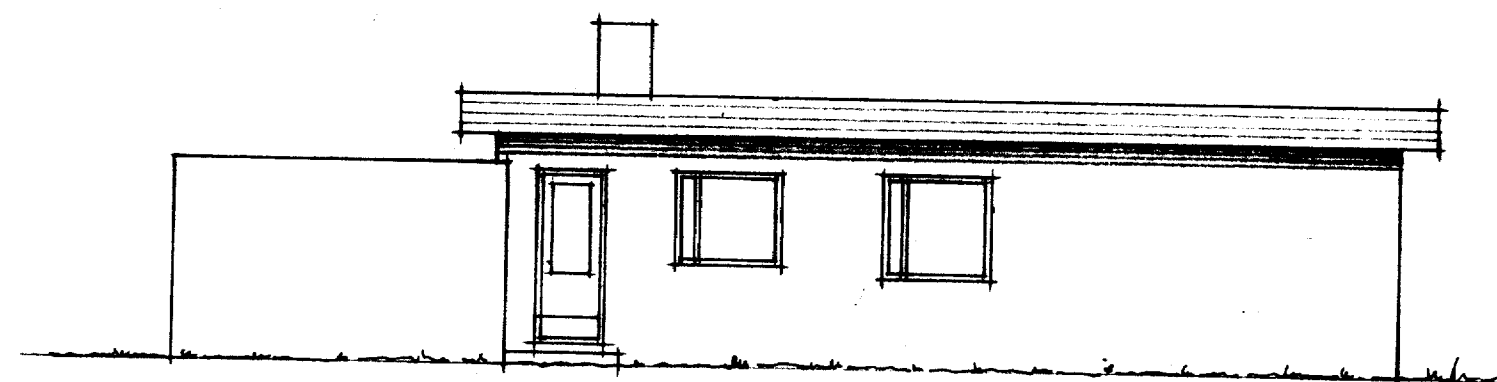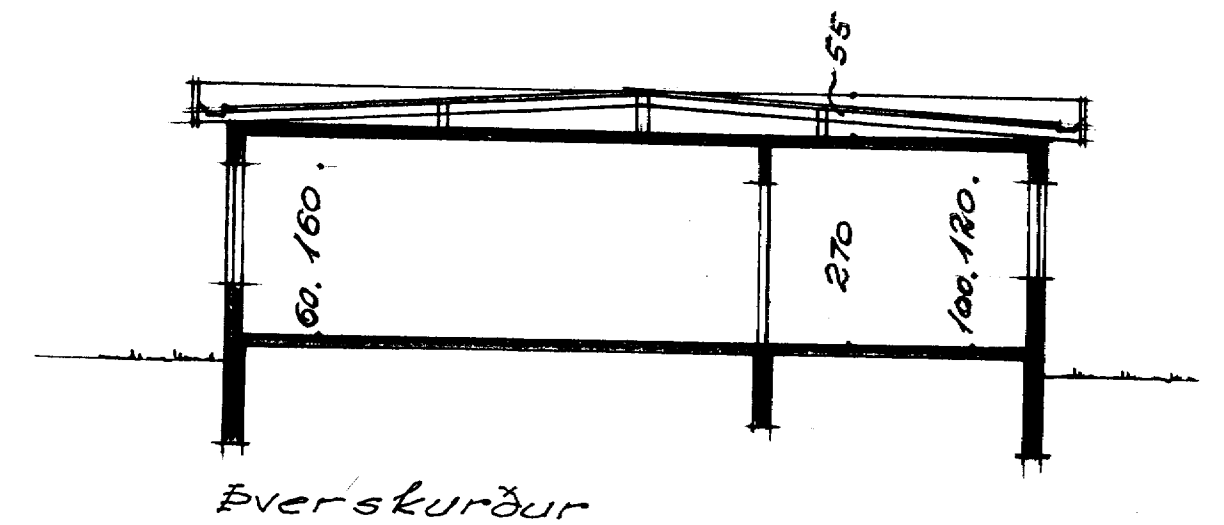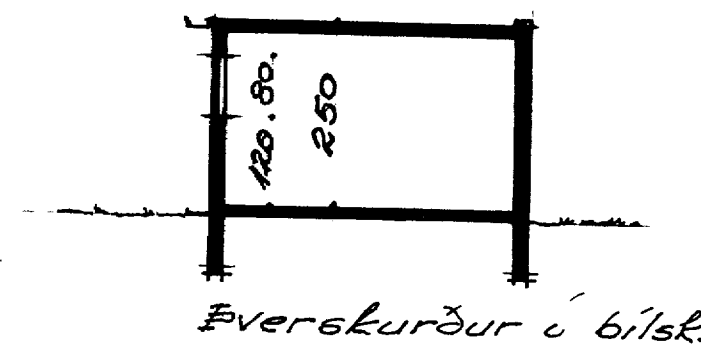

Norður

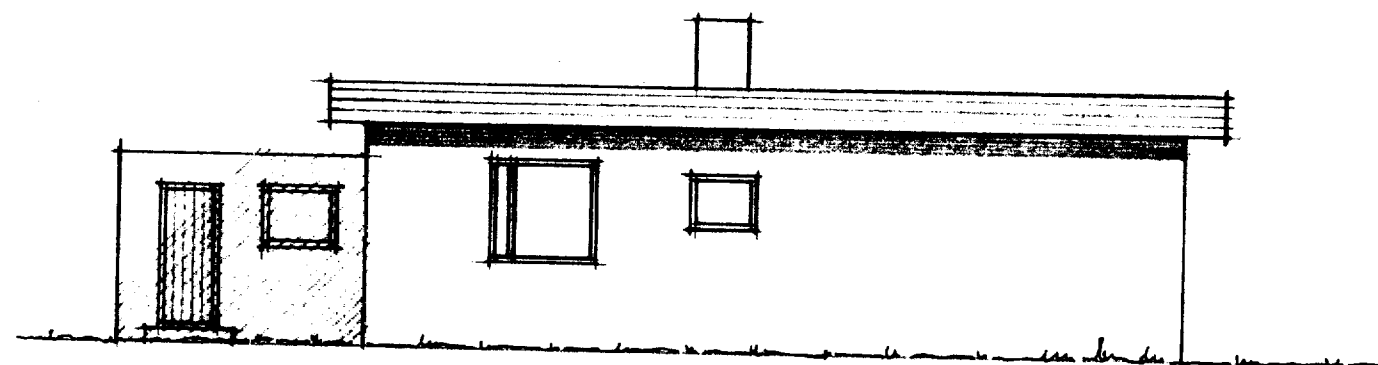

Vestur

Austurgærdi 1
 Reykjavík í sept. 1970
 Guunlaugur Pálsson