

BYGGINGARLEIÐSBEIÐ
 19-6-79
 BYGGINGARLEIÐSBEIÐ VEGVIRKNAEYJUM
Ólafur Halldórsson

ATH:
 SJÁ SKÝRINGAR Á BLAÐI NR. 2.301

HÚSNÆÐISMÁLASTOFNUN
RIKISINS
 LAUGAVEGI 77 REYKJAVÍK
 Sími 20500




VERKNR. **21020** T BLAÐNR. **2.304**

ALSTOFNEDUR 4. VESTVANNREYJUM

MANVIRÐI OG FESTINGAR

HANNAÐ	GJG NOV '79	STAFERT	
REIKNAD	GJG	VFIRFARID	7.11.79 LB.
TEIKNAD	IF	BREYTT	
KVARÐI	1:20, 1:10		

Ólafur Halldórsson
Ólafur Halldórsson

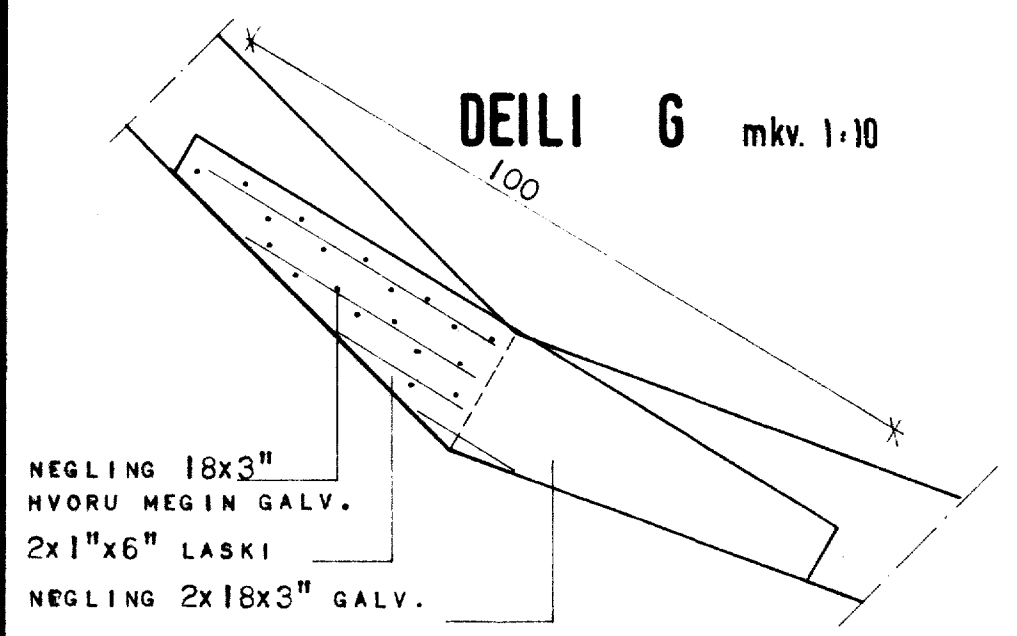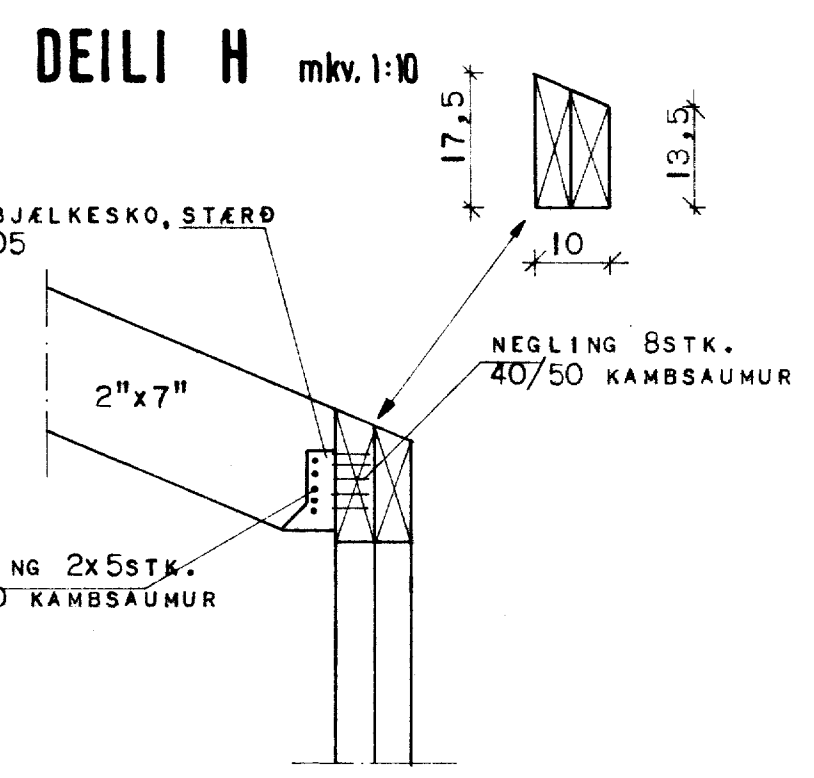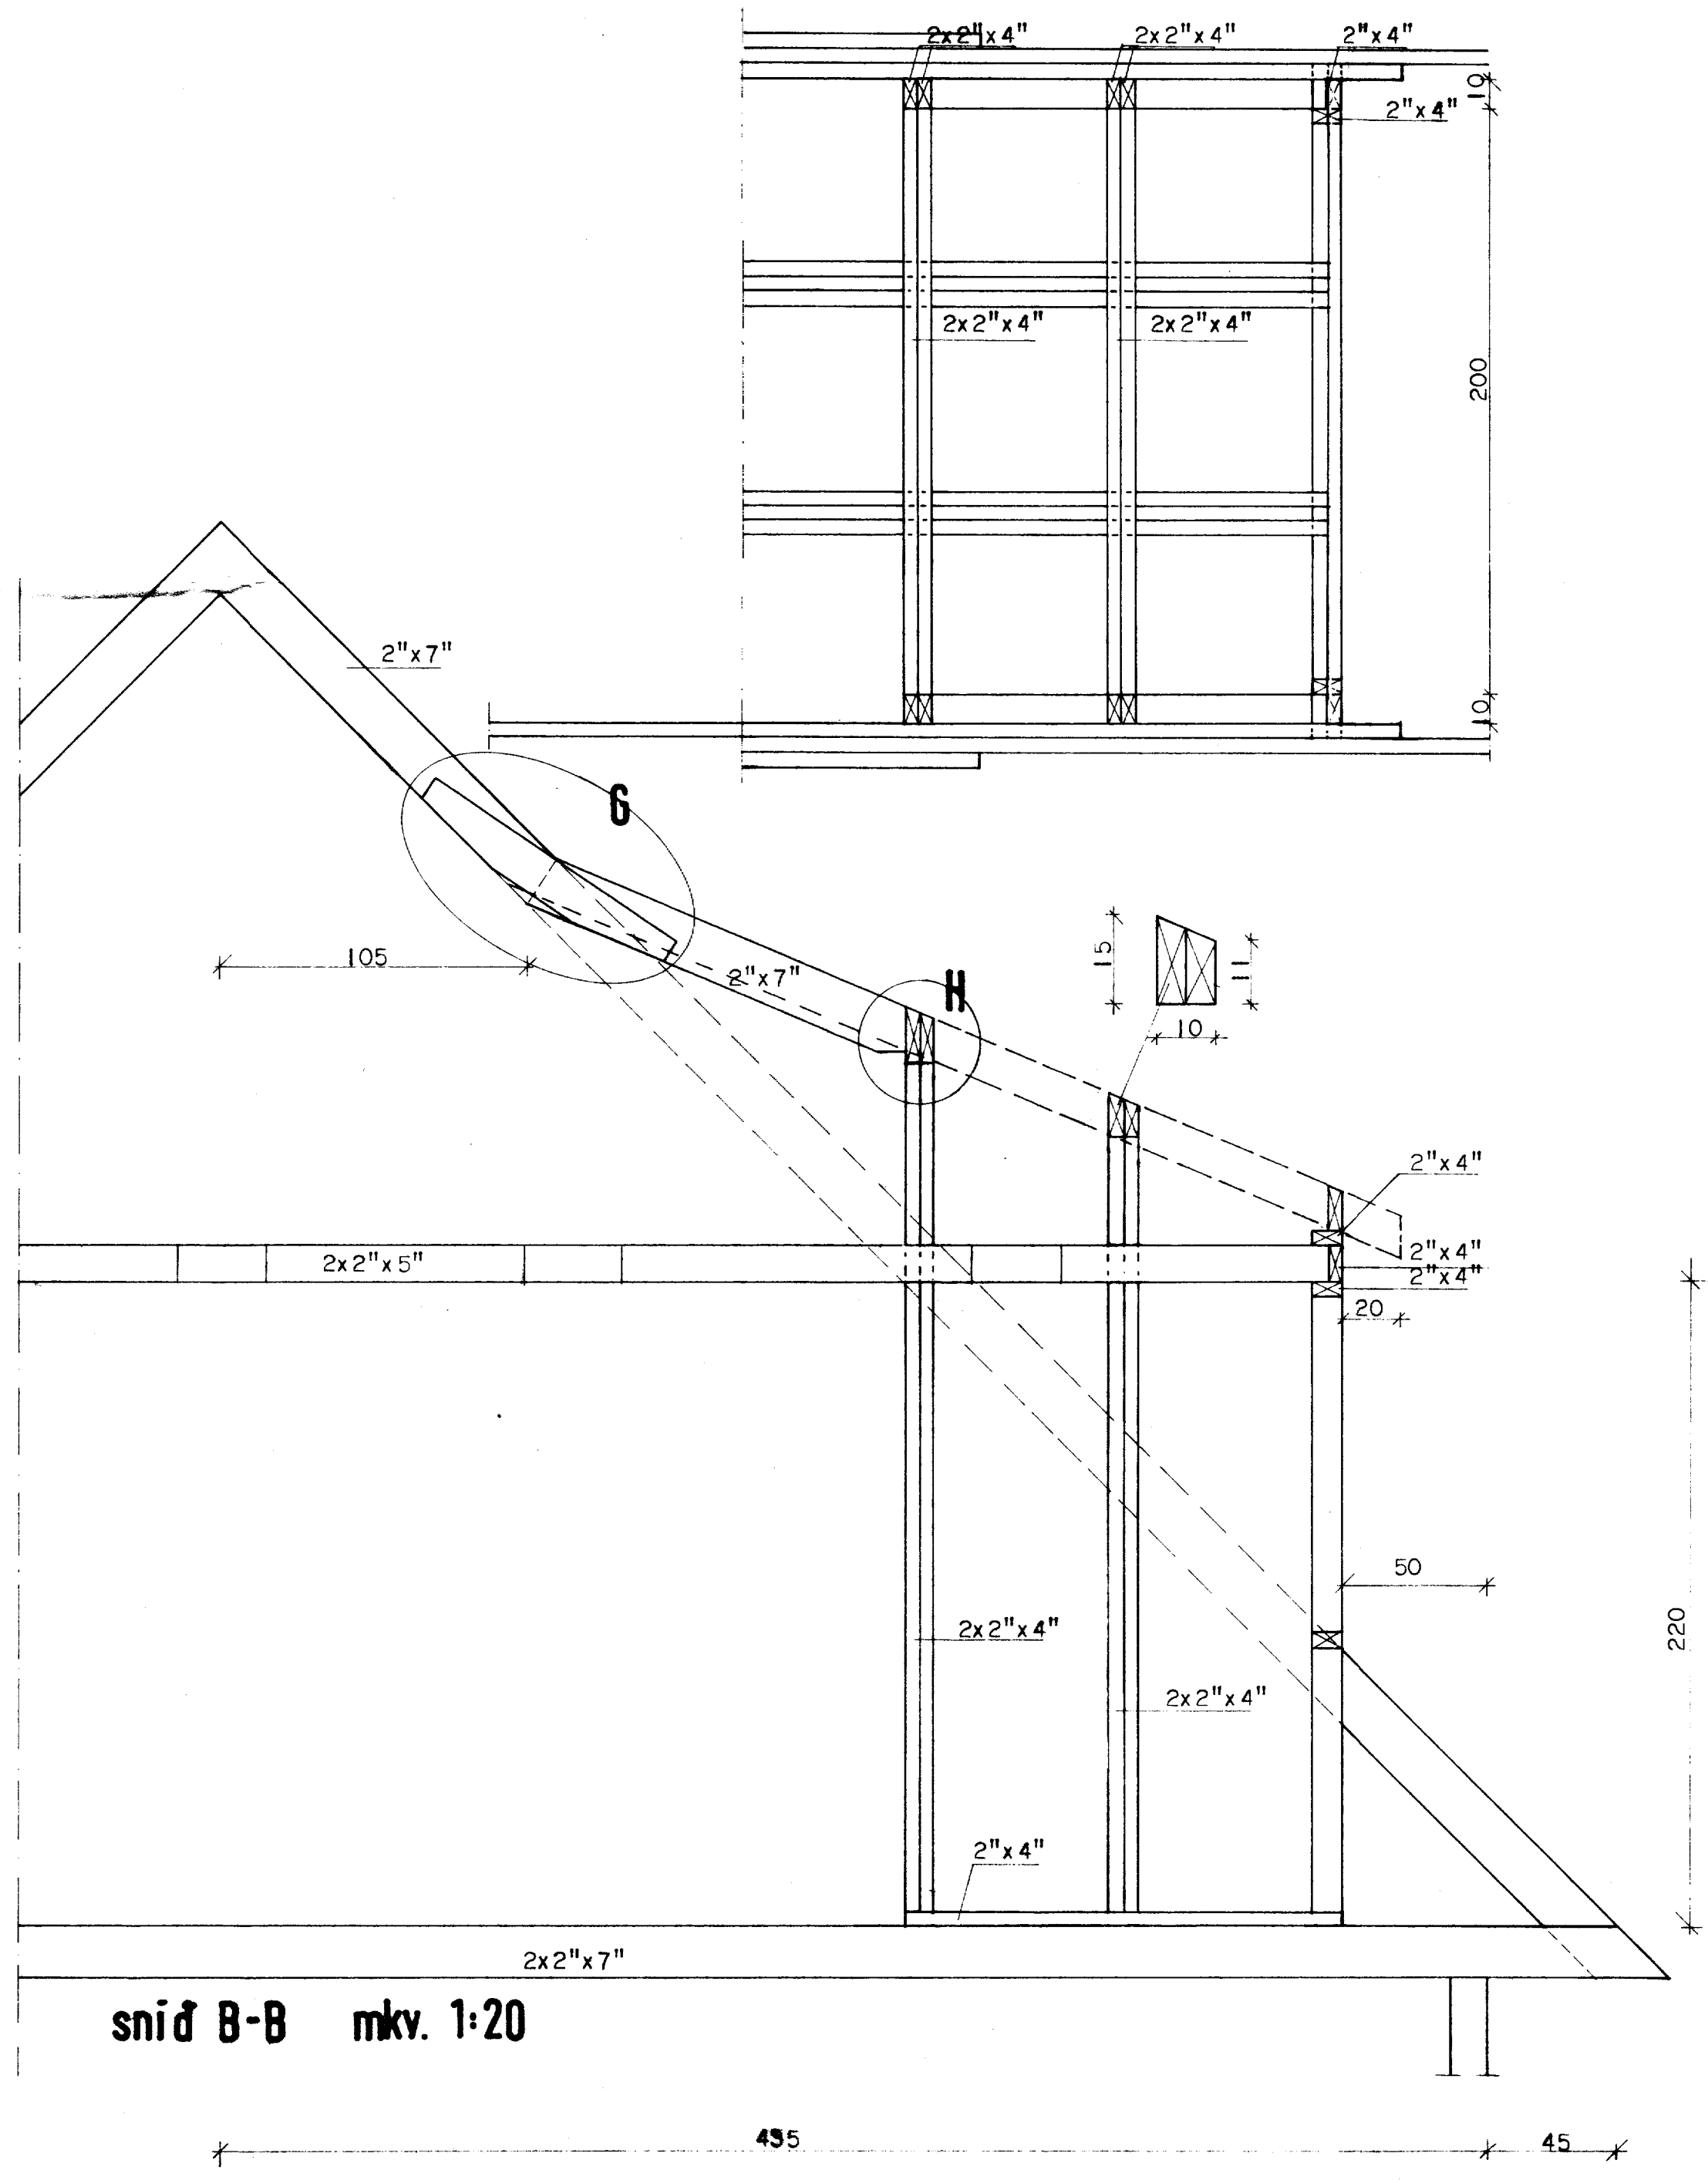

sníð B-B mkv. 1:20

495 45